





UBICACION: AV RIVADACIA 12678

M07B MUEBLE COFFEE


CANTIDAD:1

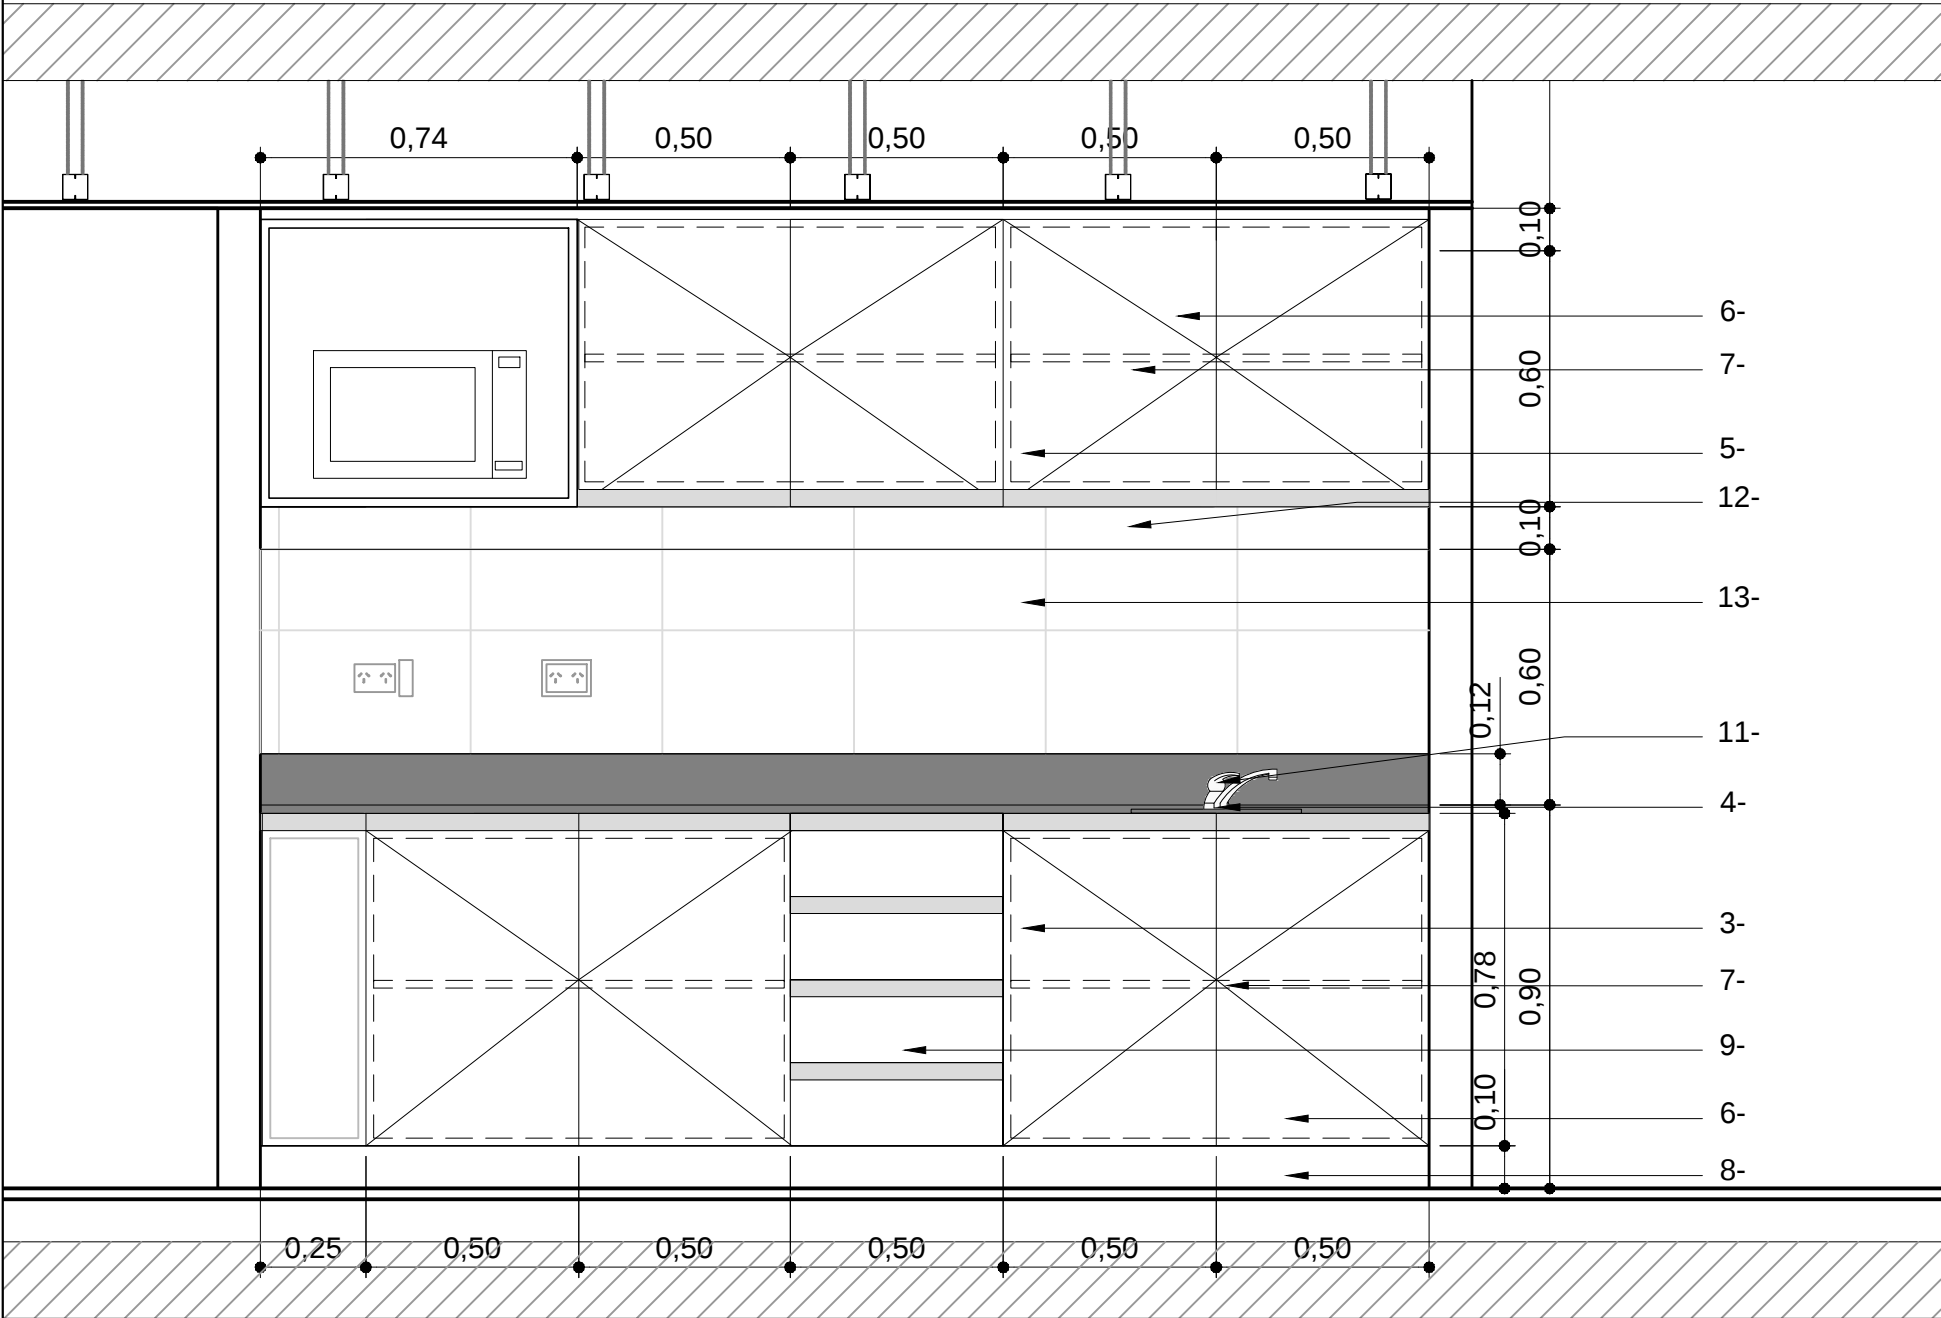

VISTA FRONTAL

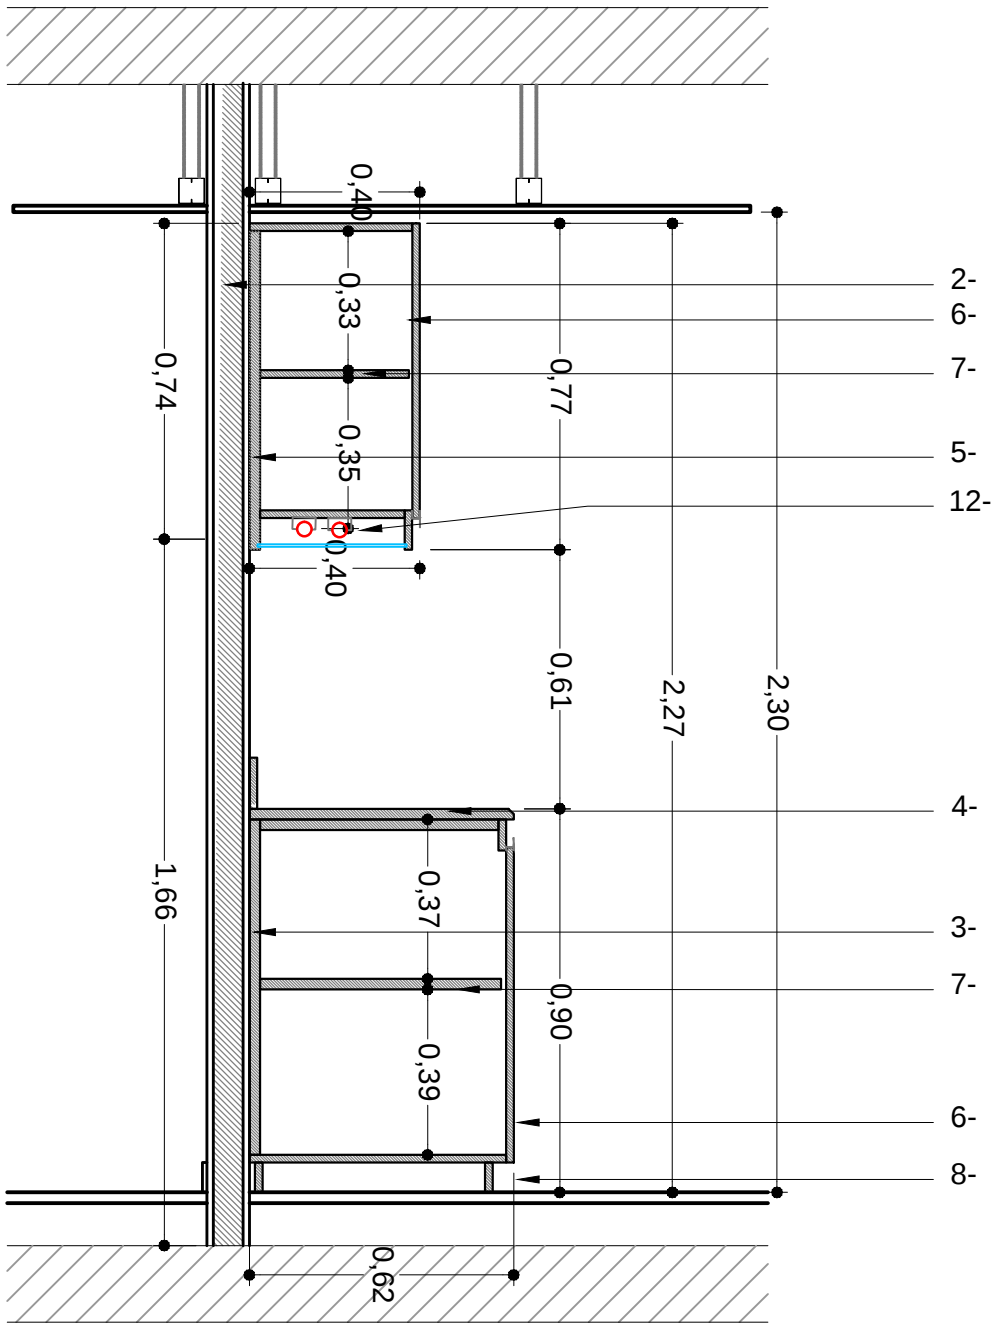

CORTE A-A

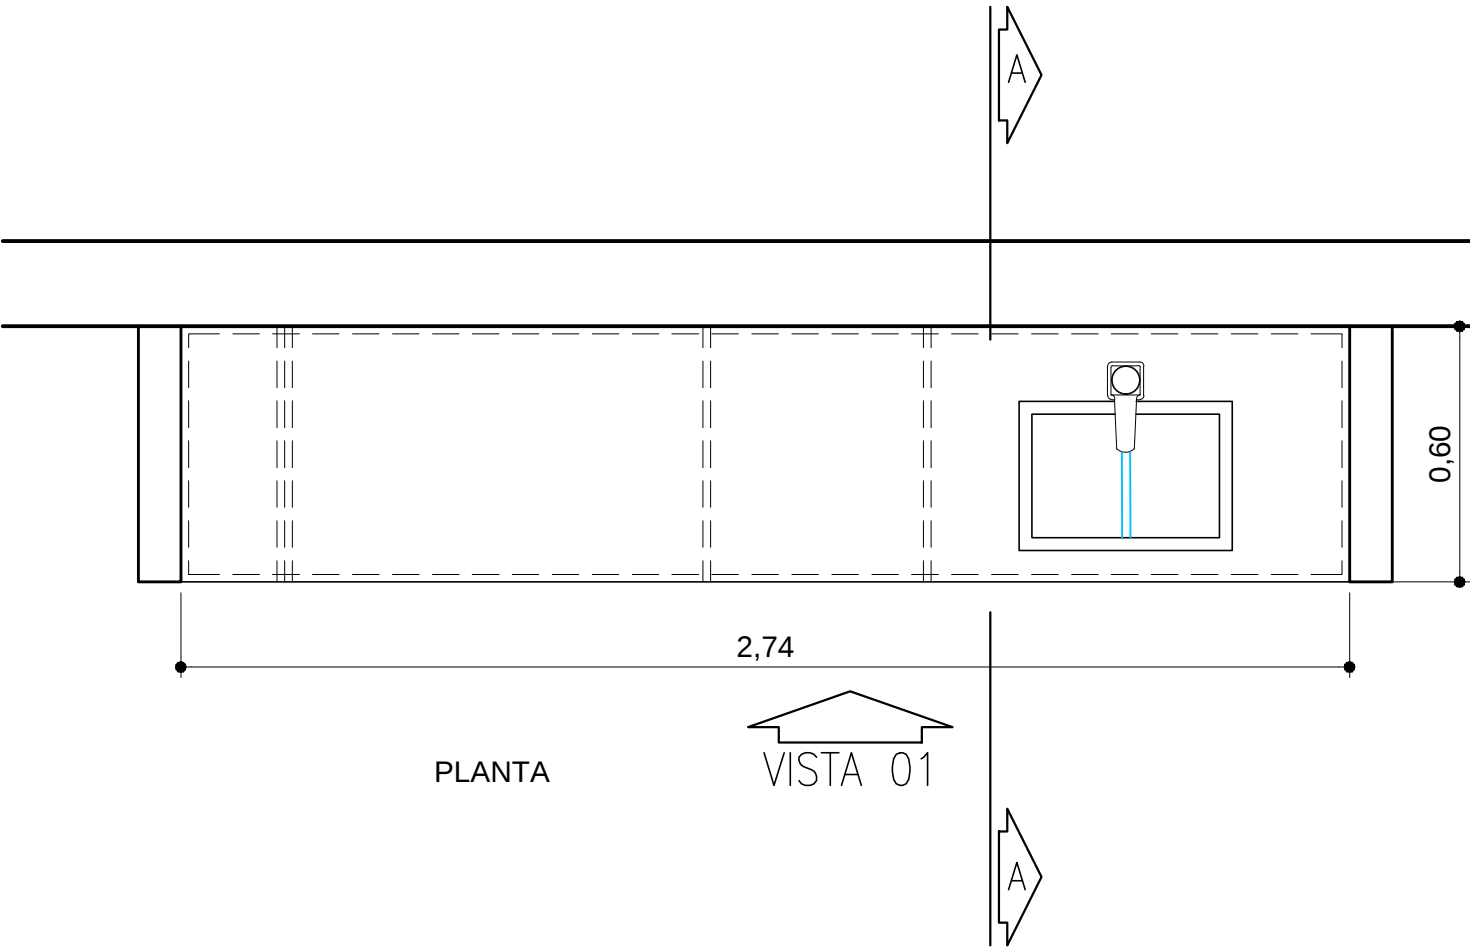

PLANTA

VISTA 01

ESPECIFICACIONES TECNICAS

- 1- CIELORASO
- 2- DURLOCK
- 3- MUEBLE DE GUARDADO - CUERPO Y PUERTAS EN MDF / TERMINACION MELAMINA BLANCA ESPESOR 25 MM / 18 MM
- 4- MESADA DE GRANITO GRIS MARA CON ZOCALO - ESPESOR 25 mm
- 5- CUERPO EN MDF TERMINACIÓN MELAMINA BLANCA - ESPESOR 25 mm
- 6- PUERTA EN MDF TERMINACION MELAMINA BLANCA - ESPESOR 18 mm
- TIRADOR LONGITUDINAL DE ALUMINIO ANODIZADO.
- 7- ESTANTE REGULABLE EN MDF TERMINACION MELAMINA BLANCA - ESPESOR 18 mm
- 8- ZOCALO DE MUEBLE EN MDF TERMINACION MELAMINA BLANCA
- 9- CAJONERA CON GUIAS TELESCOPICAS EN MDF TERMINACION MELAMINA BLANCA.
- 10- PILETA DE COCINA DE ACERO INOXIDABLE "
- 11- GRIFERIA MONOCOMANDO PICO ALTO FV MODELO KANSAS
- 12- TUBO DE ILUMINACION, CRISTAL SATINADO
- 13- REVESTIMIENTO VENECITAS.

PLANO:	MUEBLES ESPECIALES
ESCALA:	1: 25
FECHA:	24/10/11
PROYECTISTA	MG
ARCHIVO:	BA_RIV_MUEBLES ESPECIALES_02_V01
XREF:	
NOTAS:	APTO COTIZACION
	TODAS LAS MEDIDAS SE VERIFICARAN EN OBRA

El proyecto y el diseño indicados en este plano son propiedad intelectual de Contract Rent S.A. Esta prohibido su utilizacion total o parcial sin la expresa autorizacion escrita de la empresa.

contract

C O N T R A C T A R G E N T I N A
Tucuman 117 7º Piso (C1049AAC)
Buenos Aires . Argentina
Tel. / Fax : 54 (11) 4516-0722
info@contract.com.ar
www.contract.com.ar