


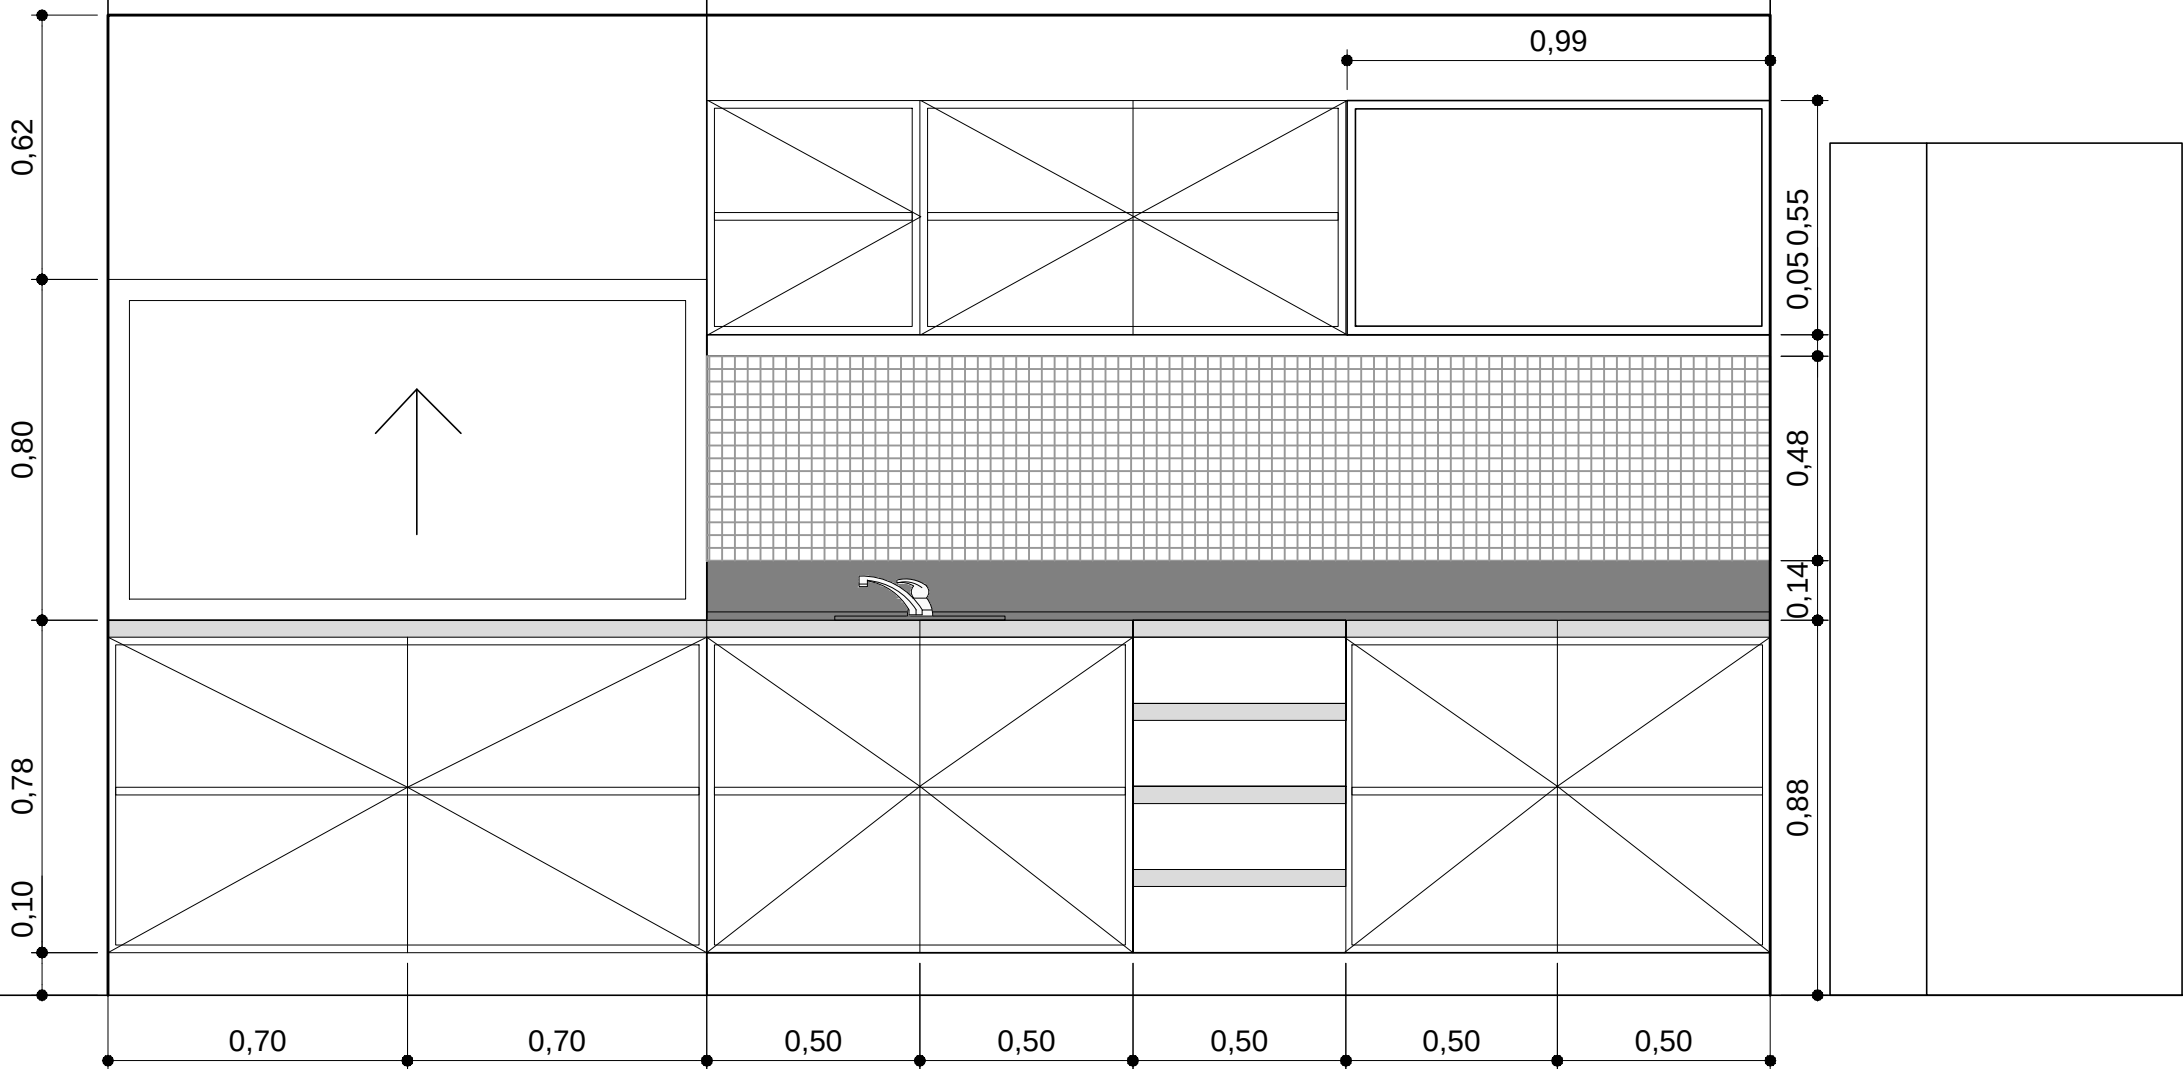

UBICACION: AV RIVADACIA 12678

M07C MUEBLE COFFEE

CANTIDAD:1



PLANO:	MUEBLES ESPECIALES
ESCALA:	1:25
FECHA:	24/10/11
PROYECTISTA	MG
ARCHIVO:	BA_RIV_MUEBLES ESPECIALES_02_V01
XREF:	
NOTAS:	APTO COTIZACION
	TODAS LAS MEDIDAS SE VERIFICARAN EN OBRA

El proyecto y el diseño indicados en este plano son propiedad intelectual de Contract Rent S.A. Esta prohibido su utilizacion total o parcial sin la expresa autorizacion escrita de la empresa.



C O N T R A C T A R G E N T I N A
Tucuman 117 7º Piso (C1049AAC)
Buenos Aires , Argentina
Tel. / Fax : 54 (11) 4516-0722
info@contract.com.ar
www.contract.com.ar