



UBICACION: AV. RIVADAVIA 12678

M08 MUEBLE BODEGA

CANTIDAD:1


PLANO: MUEBLES ESPECIALES
ESCALA: 1:25
FECHA: 27/10/11
PROYECTISTA MG
ARCHIVO: BA_RIV_MUEBLE BODEGA_06_V01

XREF:
NOTAS: APTO COTIZACION
TODAS LAS MEDIDAS SE VERIFICARAN EN OBRA


El proyecto y el diseño indicados en este plano son propiedad intelectual de Contract Rent S.A. Esta prohibido su utilizacion total o parcial sin la expresa autorizacion escrita de la empresa.

contract


CONTRACT ARGENTINA
Tucuman 117 7º Piso (C1049AAC)
Buenos Aires . Argentina
Tel. / Fax : 54 (11) 4516-0722
info@contract.com.ar
www.contract.com.ar

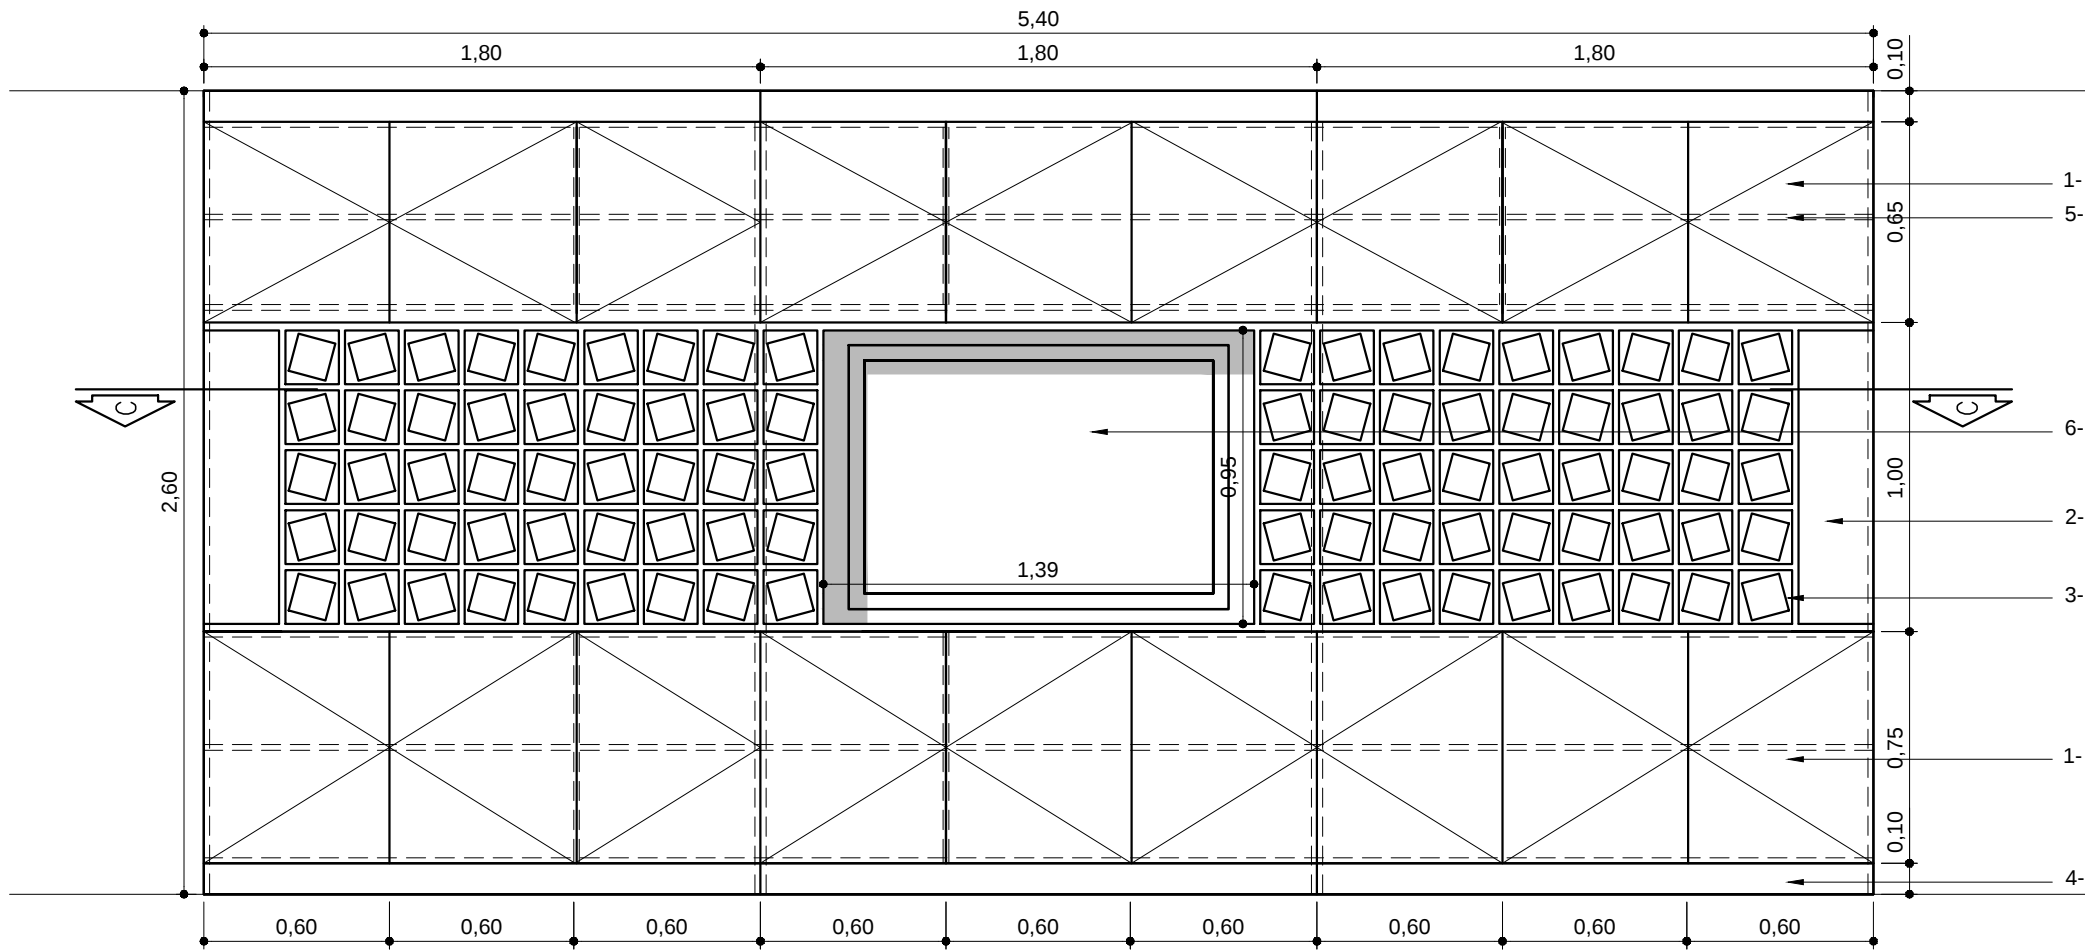


VISTA FRONTAL

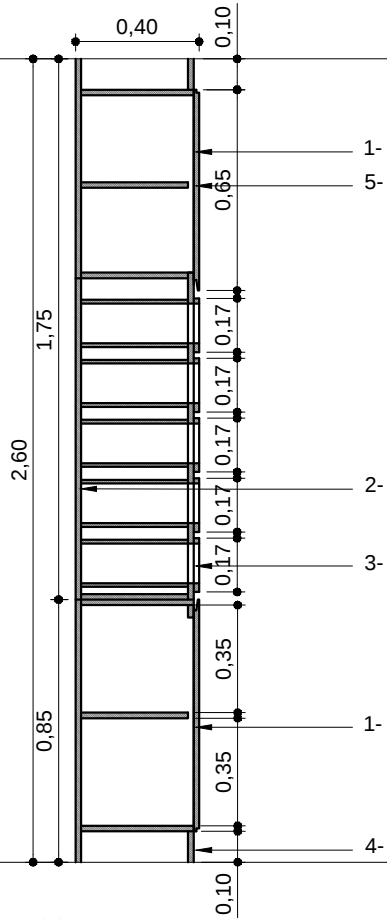


CORTE A-A

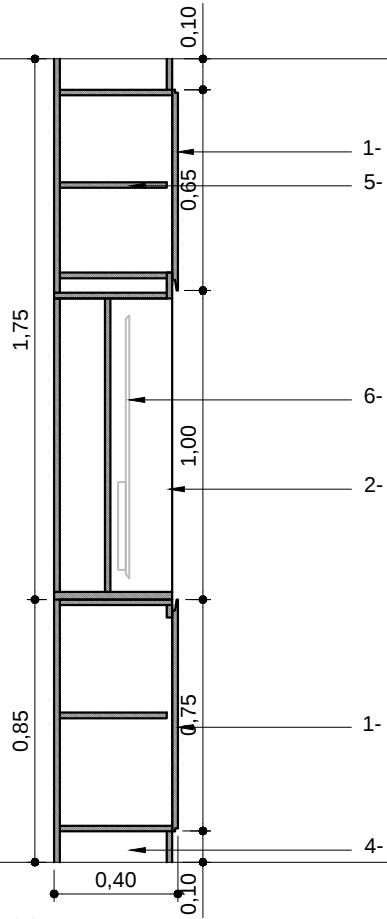

CORTE B-B

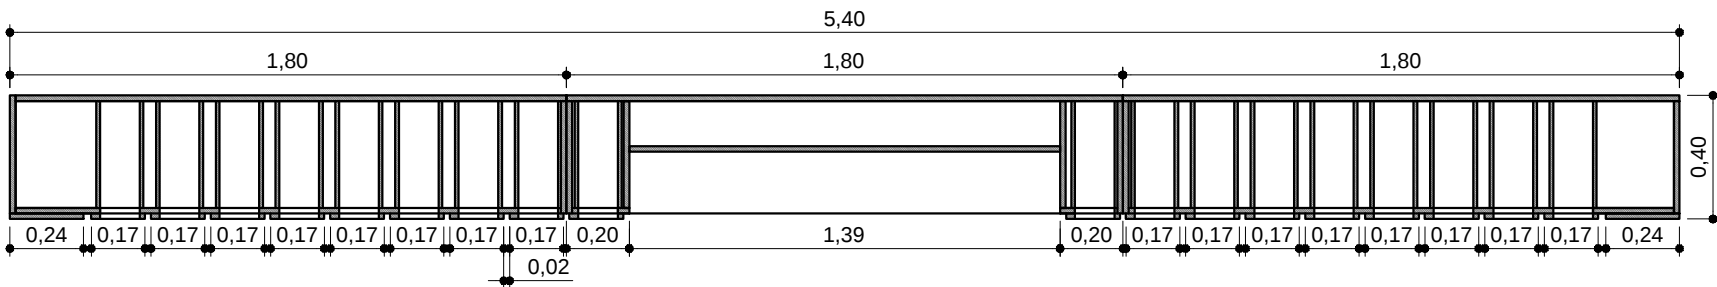

CORTE C-C

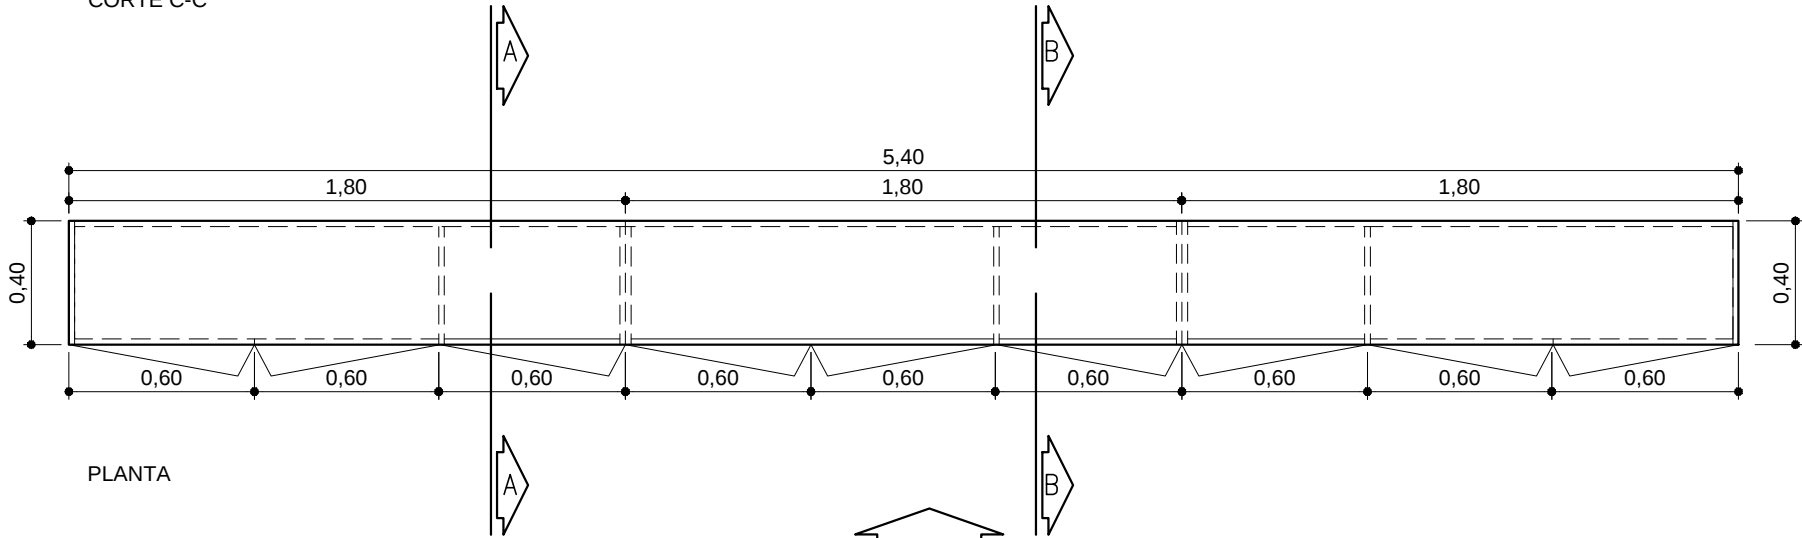

PLANTA

VISTA 01

ESPECIFICACIONES TECNICAS

- 1- PUERTA EN MDF TERMINACION ENCHAPADO EN MADERA A DEFINIR CON REBAJE - ESPESOR 18 mm
- 2- MUEBLE DE GUARDADO - CUERPO Y PUERTAS EN MDF / TERMINACION ENCHAPADO DE MADERA A DEFINIR ESPESOR 25 MM / 18 MM
- 3- PORTABOTELLA EN MDF TERMINACION ENCHAPADO EN MADERA A DEFINIR - ESPESOR 12 mm
- 4- ZOCALO EN MDF TERMINACION ENCHAPADO EN MADERA A DEFINIR - ESPESOR 18MM
- 5- ESTANTE EN MDF TERMINACION ENCHAPADO EN MADERA - ESPESOR 18 mm
- 6- LCD TV CON ESTRUCTURA DE SOPORTE.