



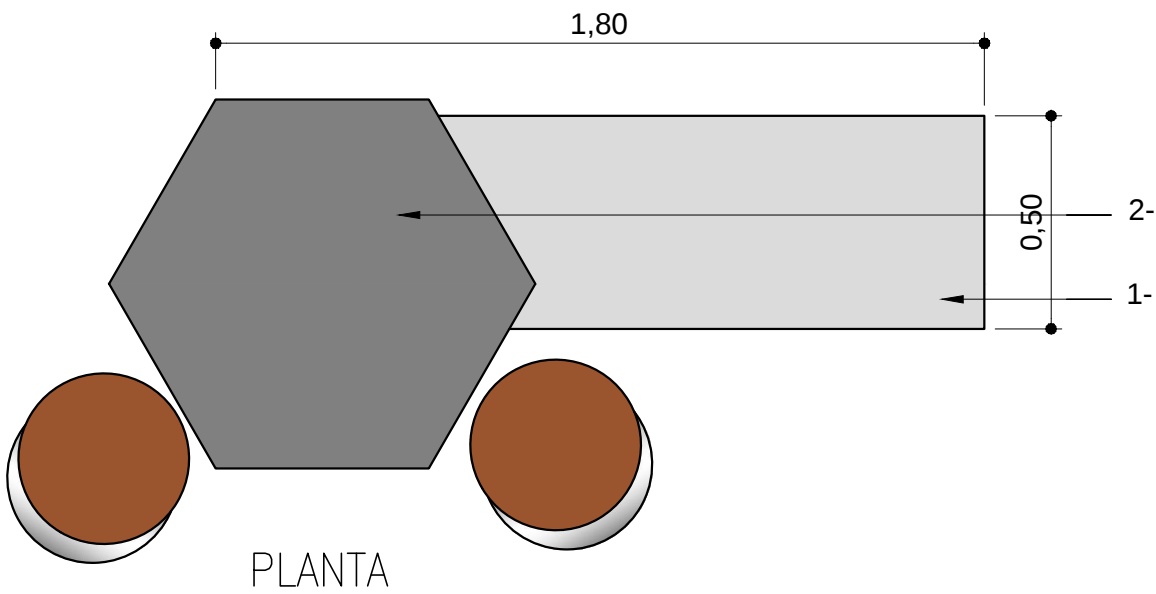

UBICACION: AV RIVADACIA 12678

M02B MUEBLE DIVISORIO

CANTIDAD:1

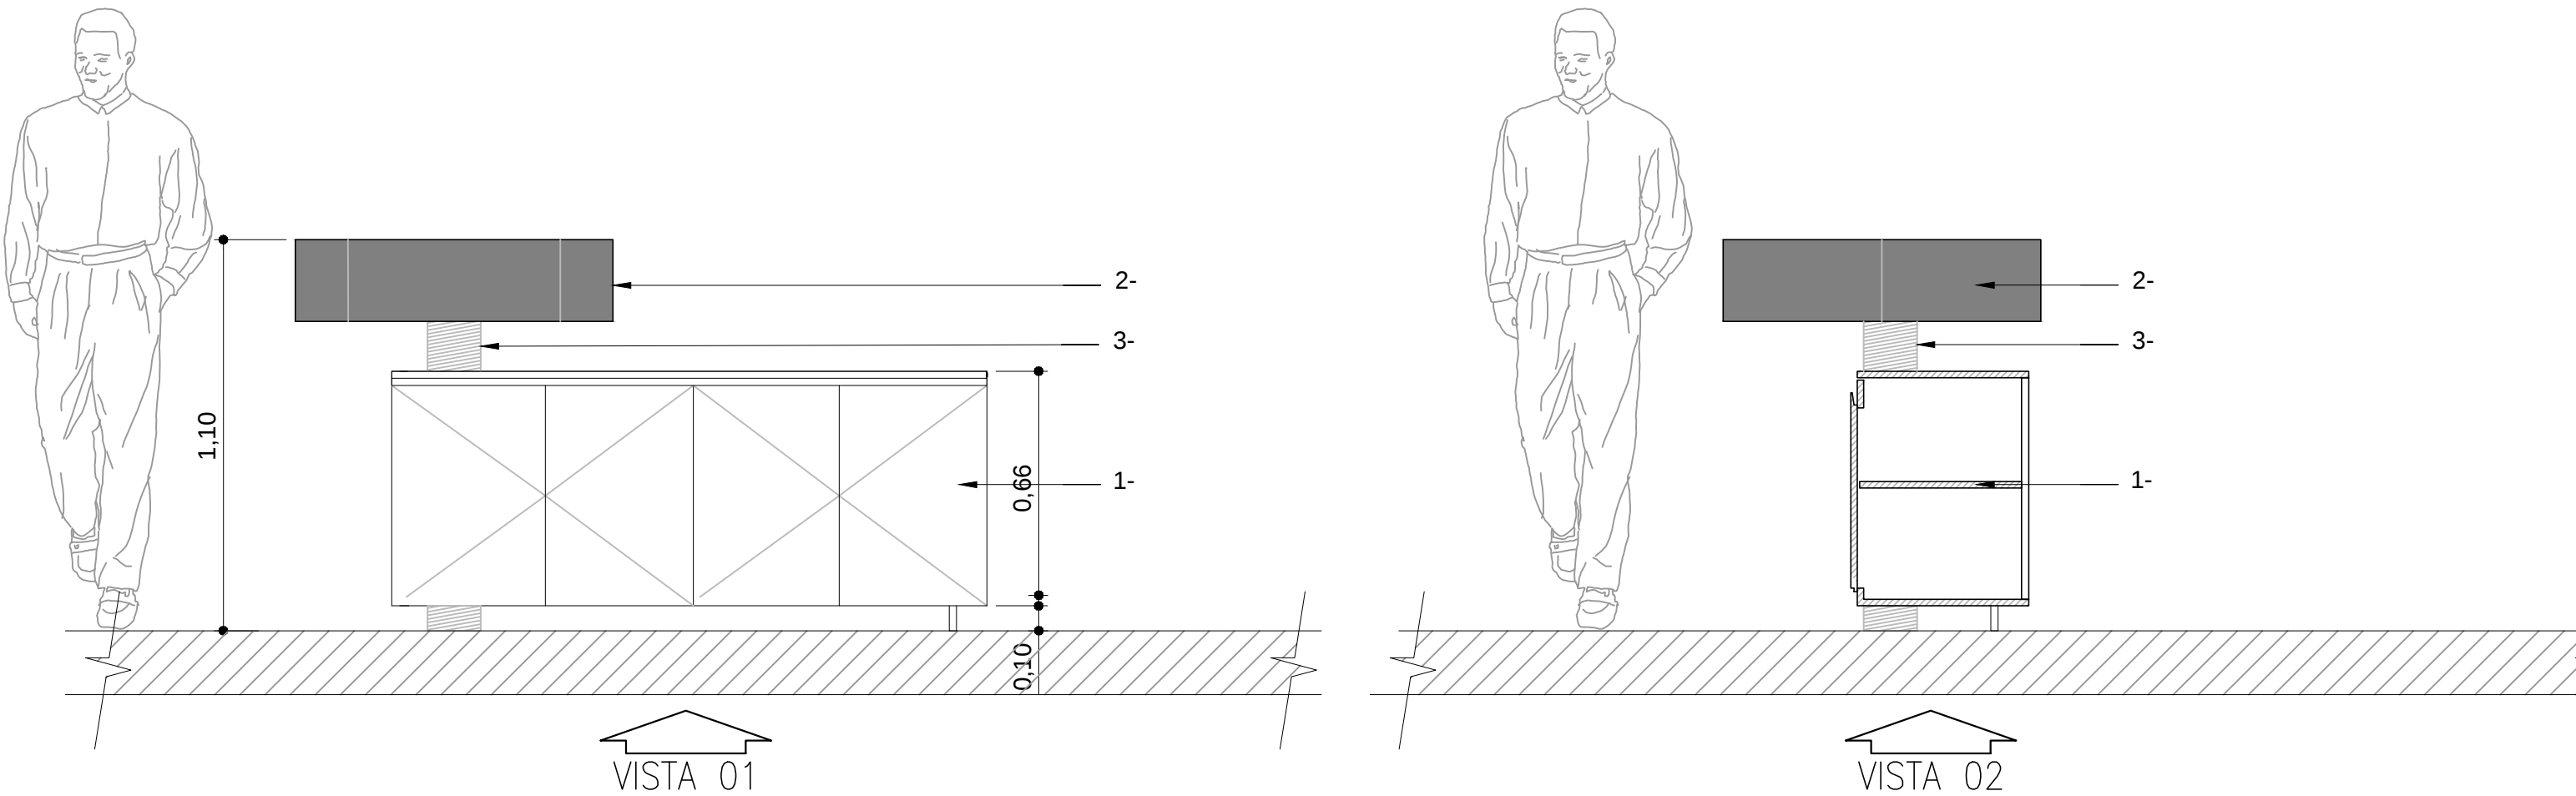

- ESPECIFICACIONES TECNICAS
- 1- MUEBLE DE GUARDADO - CUERPO Y PUERTAS EN MDF / TERMINACION LACA BLANCA ESPESOR 25 MM / 18 MM
 - 2- TAPA EN MDF FORRADA EDN ACERO INOXIDABLE TERMINACION MATE
 - 3- CAÑO ø100 FORRADO EN ACERO INOXIDABLE

PLANO:	MUEBLES ESPECIALES
ESCALA:	1:2
FECHA:	24/10/11
PROYECTISTA	MG
ARCHIVO:	BA_RIV_MUEBLES ESPECIALES_02_V01
XREF:	
NOTAS:	APTO COTIZACION
	TODAS LAS MEDIDAS SE VERIFICARAN EN OBRA

El proyecto y el diseño indicados en este plano son propiedad intelectual de Contract Rent S.A. Esta prohibido su utilizacion total o parcial sin la expresa autorizacion escrita de la empresa.



C O N T R A C T A R G E N T I N A
Tucuman 117 7º Piso (C1049AAC)
Buenos Aires . Argentina
Tel. / Fax : 54 (11) 4516-0722
info@contract.com.ar
www.contract.com.ar