

REFERENCIAS

PISO 10

AU AUDITORIA

OFICINA SOCIO / 7
OFICINA GRTES. / 9
SUPERVISORES / 4
SENIOR - SEMI SENIOR - STAFF / 56
SECRETARIAS / 4

TI T.I.

OFICINA GRTE. / 1
SUPERVISORES / 2
SENIOR - SEMI SENIOR - STAFF / 3

CR CRECIMIENTO

SENIOR - SEMI SENIOR - STAFF / 4



UBICACION: COSTANERA ESQ. LYON


INDICA MODIFICACION

PLANO:	PLANO PISO 10
ESCALA:	1/100
FECHA:	OCTUBRE 2011
PROYECTISTA	PP
ARCHIVO:	JM-CL-P91011-LAY-V11.dwg
XREF:	
NOTAS:	TODAS LAS MEDIDAS DEBEN SER RECTIFICADAS EN OBRA

El proyecto y el diseño indicados en este plano son propiedad intelectual de Contract Chile S.A. Esta prohibido su utilización total o parcial sin la expresa autorización escrita de la empresa.



CONTRACT CHILE
Darío Urzúa 1955.
Providencia, Santiago, Chile
Tel. :205 44 71 Fax:2049188
www.contract.cl

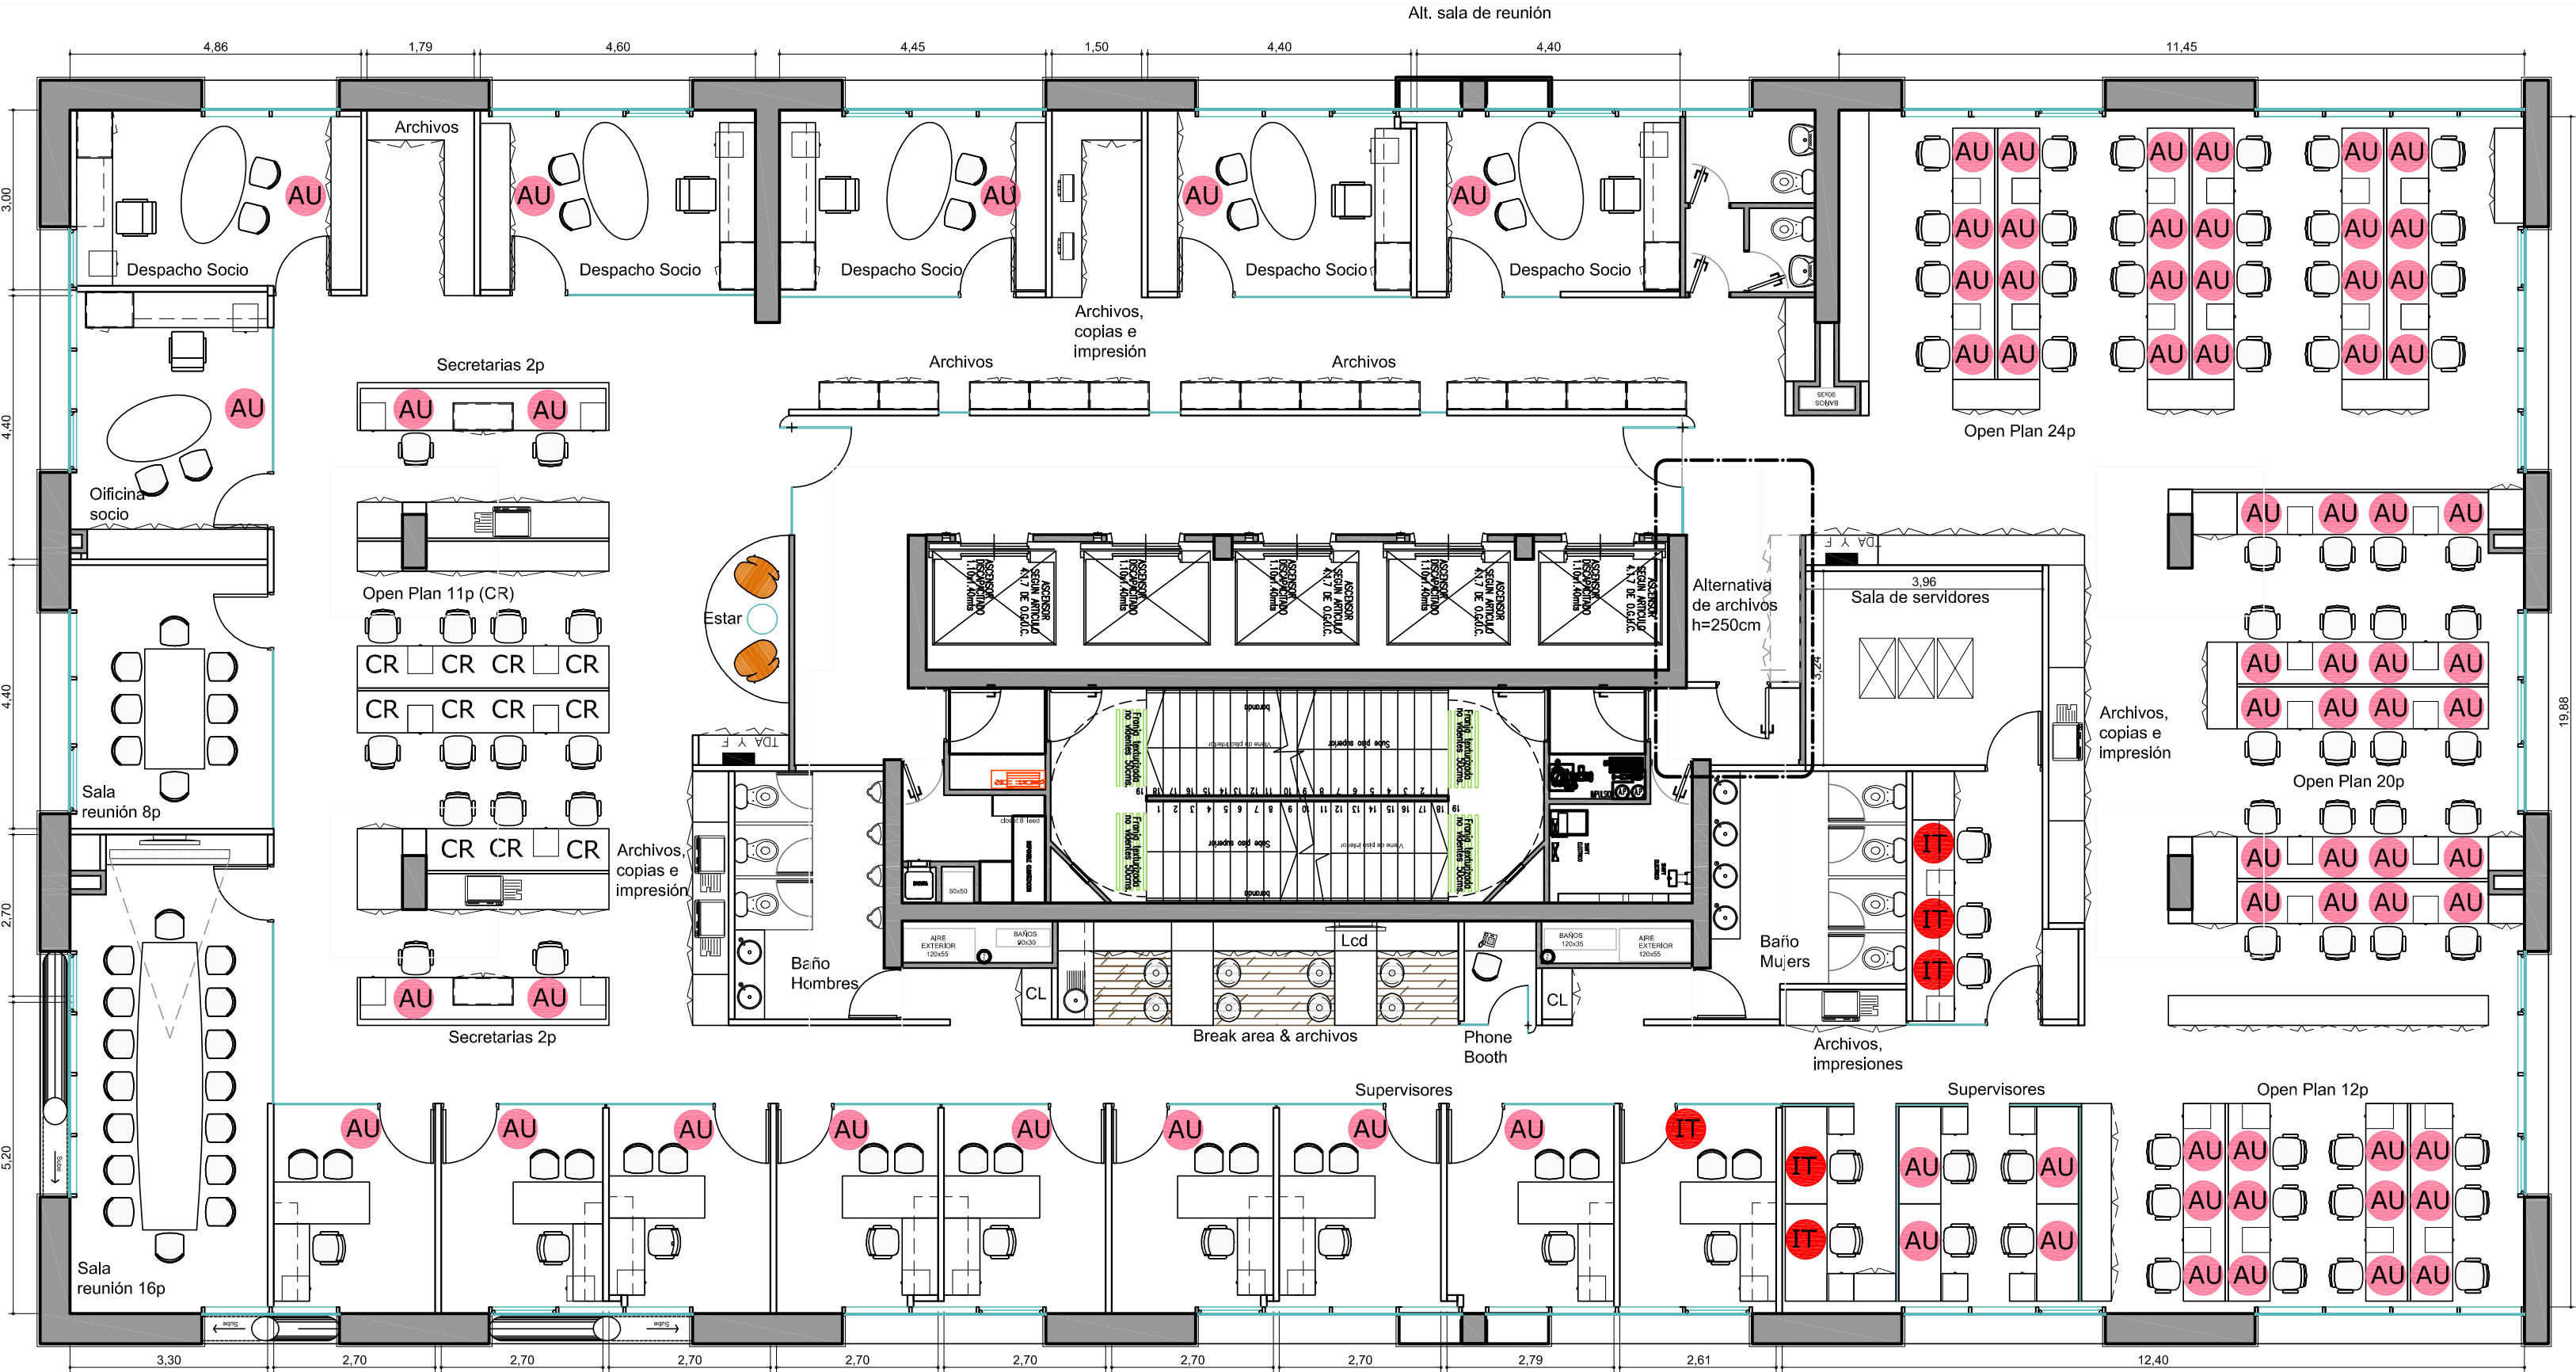

A. NUEVA DE LYON

PLANTA 10° PISO
VERSION MEDIO PISO 9

Nota: Circulación perimetral sujeta a verificación de área de uso y goce por piso