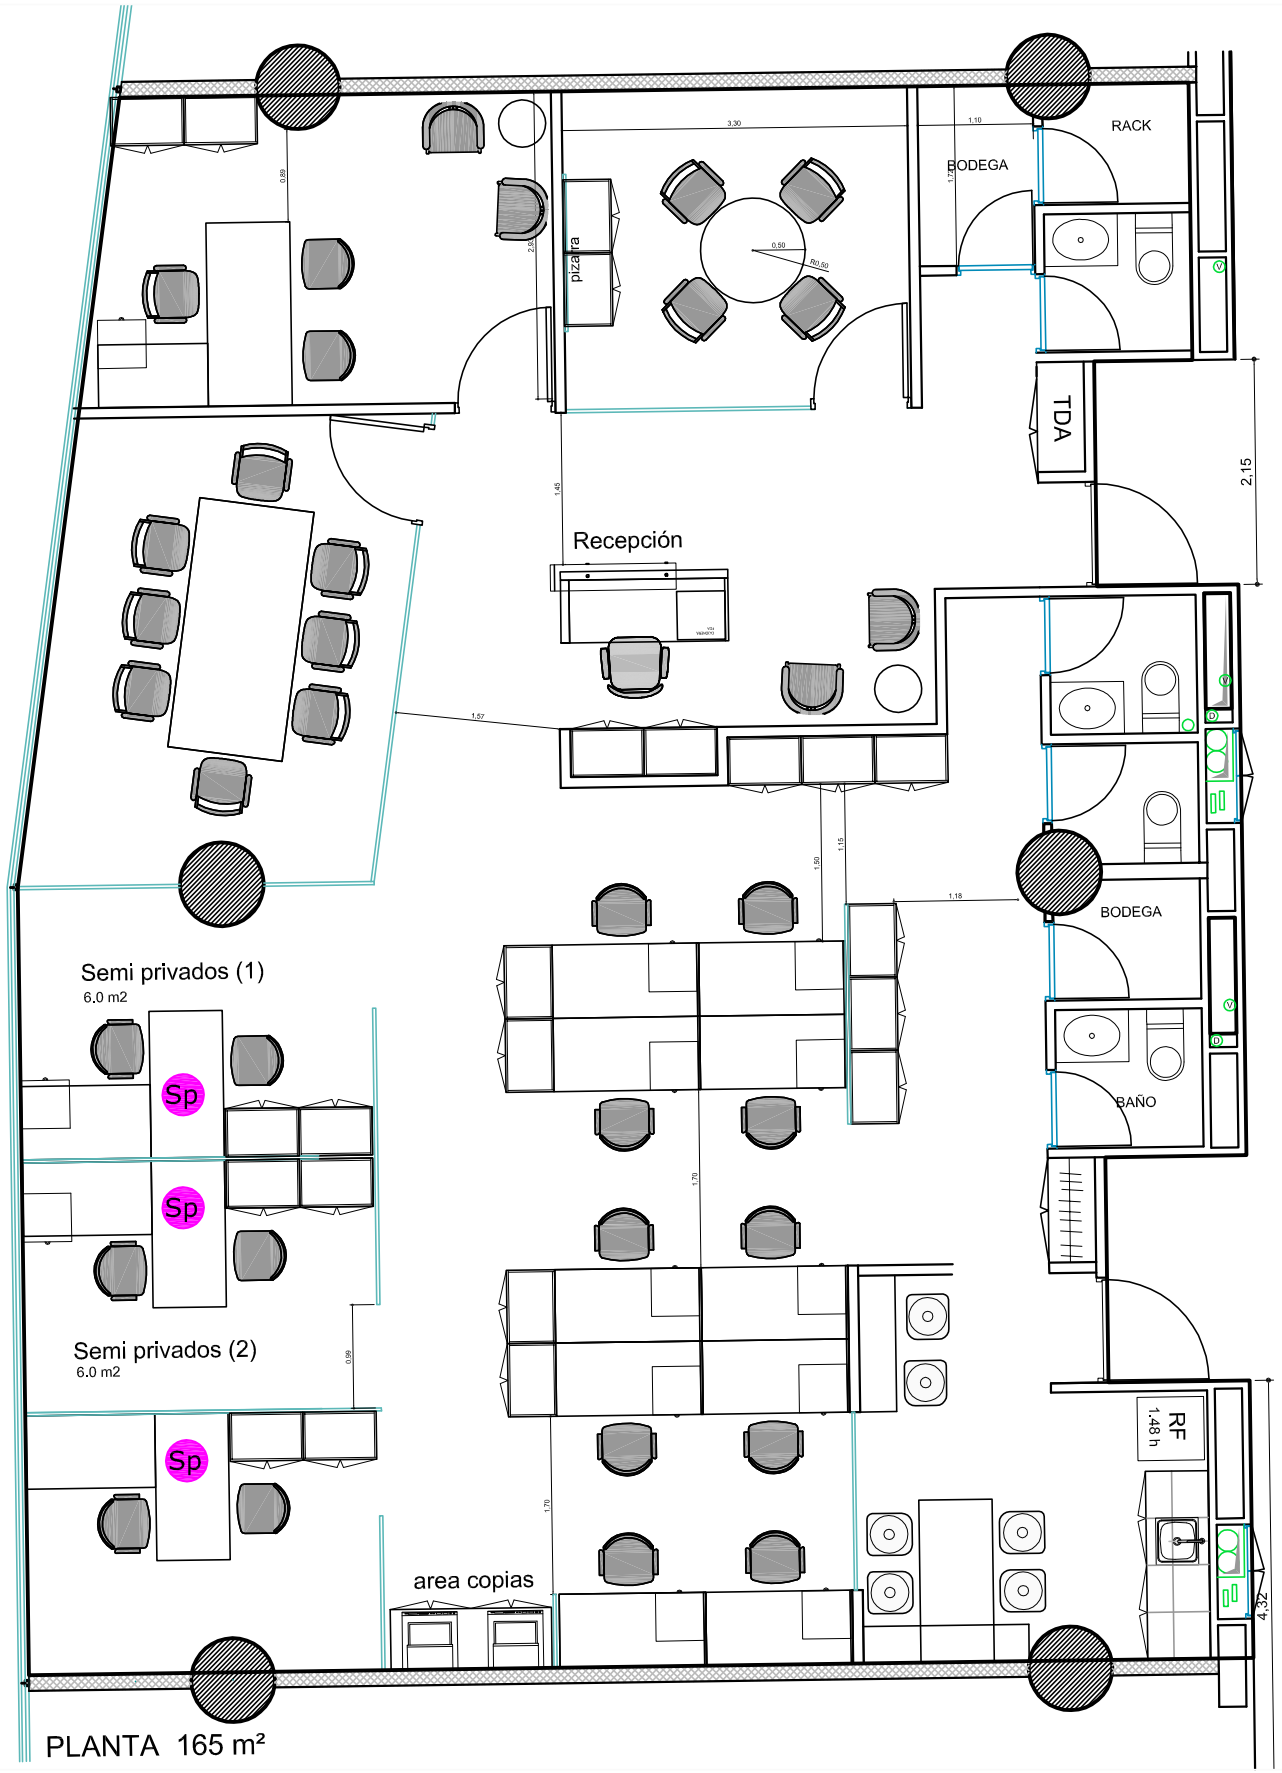

PLANTA 165 m²

1 LAYOUT

Gg GERENTE GENERAL
1 DESPACHO

Pr PRIVADO
1 DESPACHO

Sp SEMI PRIVADO
2 SEMI PRIVADO

Op OPERATIVOS
11 OPERATIVOS

Sr SALA DE REUNIÓN
1 SALA DE 8 PERSONAS

El proyecto y el diseño indicados en este plano son propiedad intelectual de Contract Chile S.A. Esta prohibido su utilización total o parcial sin la expresa autorización escrita de la empresa.

contract
CONTRACT CHILE
Dario Urzúa 1955,
Providencia, Santiago, Chile
Tel. :205 44 71 Fax:2049188
www.contract.cl

PC-PP-P5-LAY-V1 • ESCALA 1/50 • LOS DOMINICOS 8630 • SEPTIEMBRE 2011