


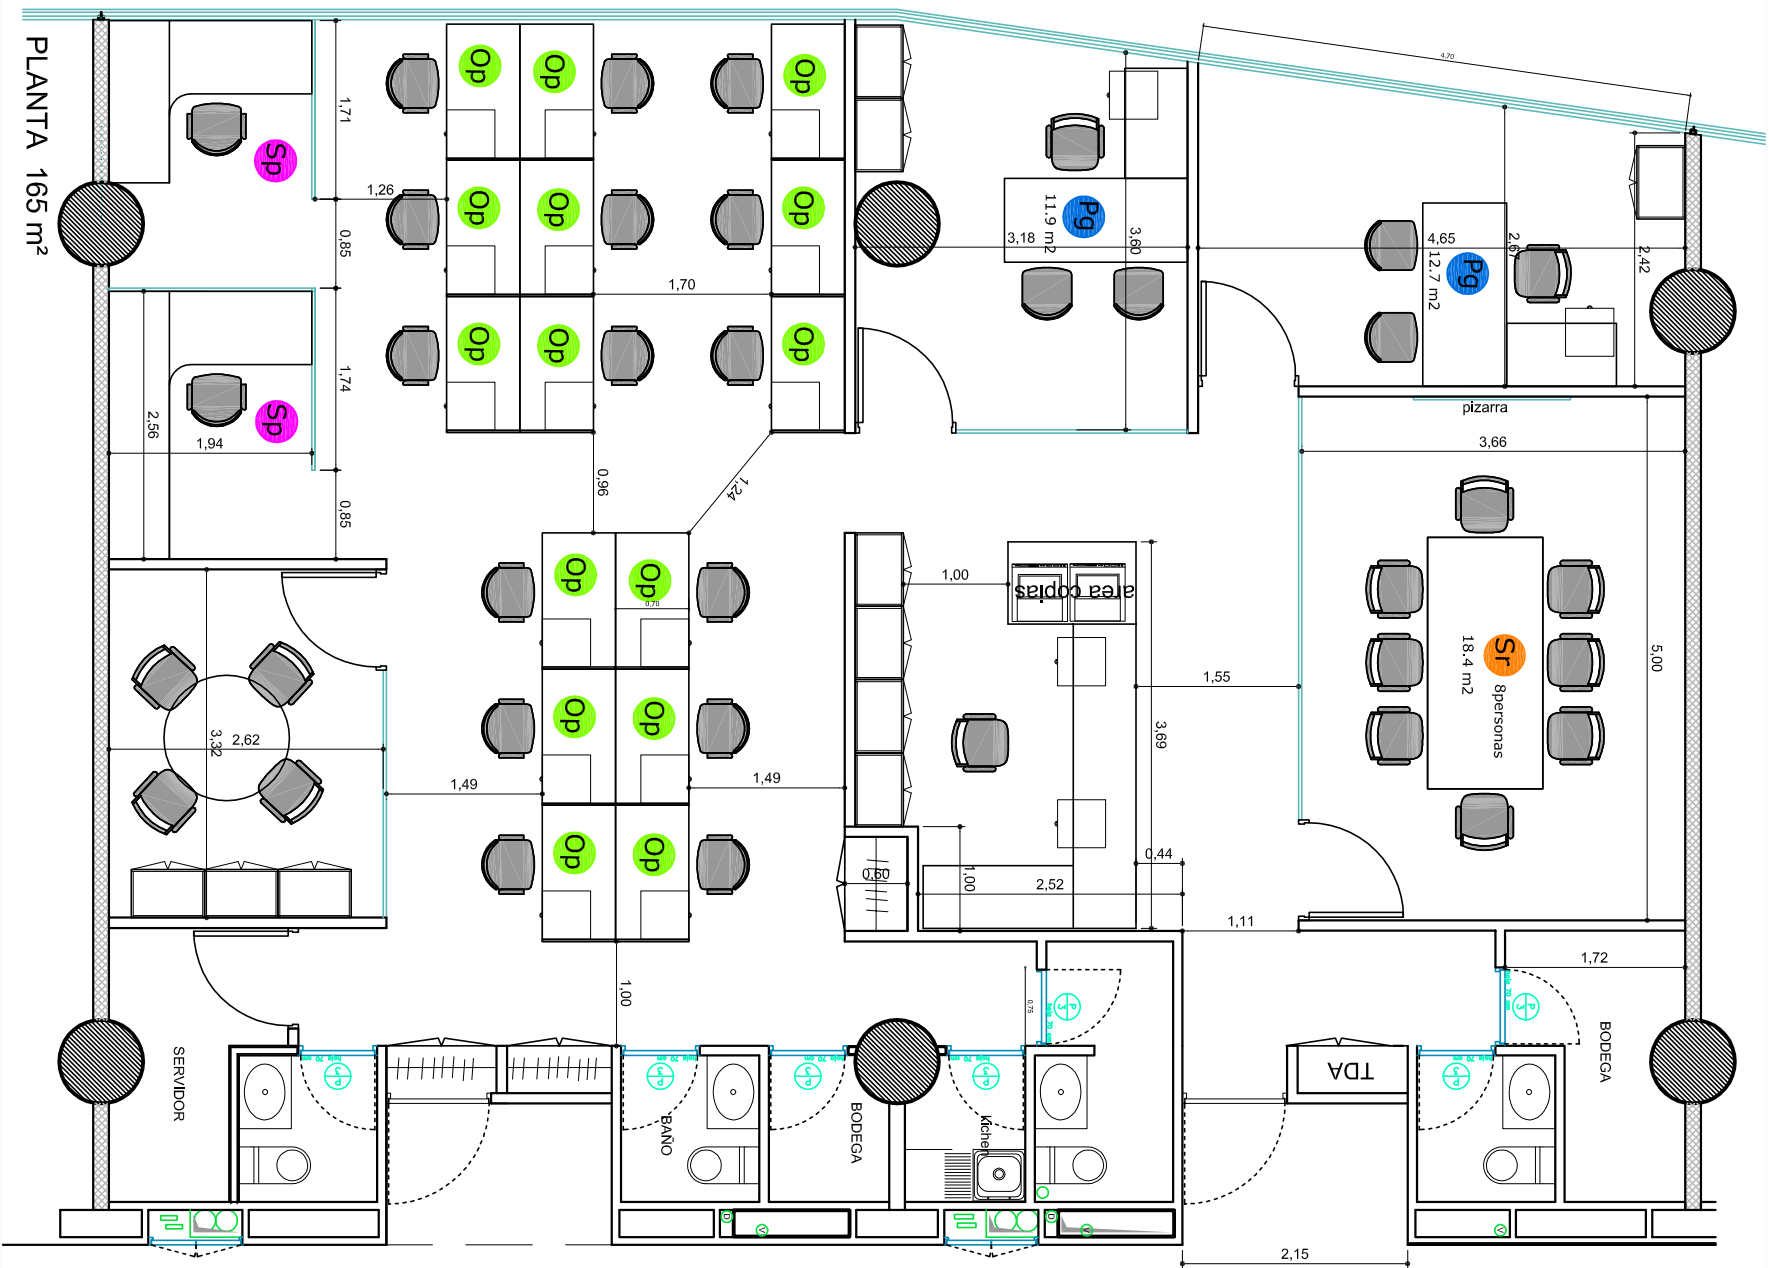

PLANTA 165 m²

1

LAYOUT

Pg PRIVADO GENERAL
2 DESPACHO

Sp SEMI PRIVADO
2 SEMI PRIVADO

Op OPERATIVOS
15 OPERATIVOS

Sf SALA DE REUNIÓN
1 SALA DE 8 PERSONAS
1 SALA DE 4 PERSONAS

El proyecto y el diseño indicados en este plano son propiedad intelectual de Contract Chile S.A. Esta prohibido su utilización total o parcial sin la expresa autorización escrita de la empresa.