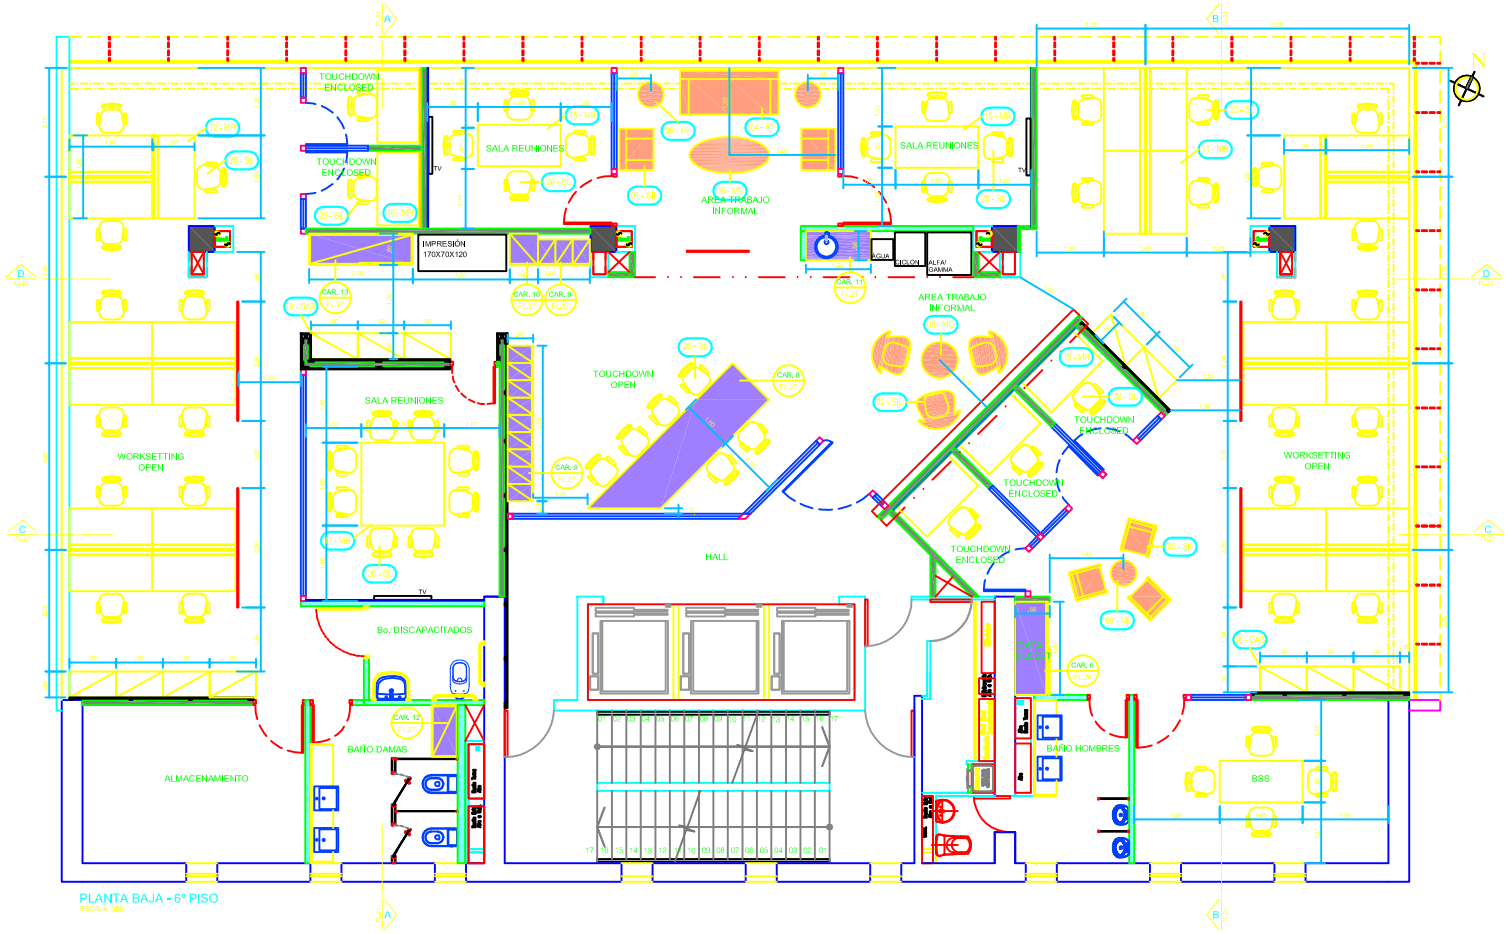

PLANTA BAJA - 6º PISO
ESCALA 1:50

LEYENDA DE MUEBLES

COD.	BLOQUE	DESCRIPCION	REVESTIMIENTOS	DIMENSION(cm)	CTD
01 - SIL		SILLON I LUGAR PROVEEDOR A DEFINIR	TUCELES Y REVESTIMIENTOS POR DEFINIRDESPUES	A78 x L80 x P68	16
02 - SIL		SILLON I LUGAR PROVEEDOR A DEFINIR	TUCELES Y REVESTIMIENTOS POR DEFINIRDESPUES	-	06
03 - SIL		SILLON I LUGAR PROVEEDOR A DEFINIR	TUCELES Y REVESTIMIENTOS POR DEFINIRDESPUES	A81 x L87 x P83	06
04 - SF		SOFA 2 PERSONAS PROVEEDOR A DEFINIR	TUCELES Y REVESTIMIENTOS POR DEFINIRDESPUES	A80 x L190 x P85	04
05 - BC		BANCO PROVEEDOR A DEFINIR	TUCELES Y REVESTIMIENTOS POR DEFINIRDESPUES	-	09
06 - MC		MESILLA DE CENTRO PROVEEDOR A DEFINIR	TUCELES Y REVESTIMIENTOS POR DEFINIRDESPUES	A40/30xL150xP70	03
07 - MA		MESILLA ALTA PROVEEDOR A DEFINIR	TUCELES Y REVESTIMIENTOS POR DEFINIRDESPUES	A103 Ø 80	03
08 - MC		MESILLA PROVEEDOR A DEFINIR	TUCELES Y REVESTIMIENTOS POR DEFINIRDESPUES	A73 Ø 70	03
09 - ML		MESILLA LATERAL PROVEEDOR A DEFINIR	TUCELES Y REVESTIMIENTOS POR DEFINIRDESPUES	A61 Ø 50	
10 - MC		MESILLA DE CENTRO PROVEEDOR A DEFINIR	TUCELES Y REVESTIMIENTOS POR DEFINIRDESPUES	A40/30xL140xP100	01
11 - MR		MESONES RECTA PROVEEDOR A DEFINIR	CONSULTE "MANUAL ESPECIFICACIONES TECNICAS DE LOS MUEBLES"	A83 x L120 x P68	15
12 - MR	PARES CON REGULACION DE ALTURA	MESONES RECTA PROVEEDOR A DEFINIR	CONSULTE "MANUAL ESPECIFICACIONES TECNICAS DE LOS MUEBLES"	A83 x L120 x P68	07
13 - MC		MESILLA COMPONIBLE PROVEEDOR A DEFINIR	CONSULTE "MANUAL ESPECIFICACIONES TECNICAS DE LOS MUEBLES"	A73 x L160 x P60	10
14 - ME		MESILLA PROVEEDOR A DEFINIR	CONSULTE "MANUAL ESPECIFICACIONES TECNICAS DE LOS MUEBLES"	A73 x L200 x P70	01
15 - MR		MESA REUNION 6 PERSONAS PROVEEDOR A DEFINIR	CONSULTE "MANUAL ESPECIFICACIONES TECNICAS DE LOS MUEBLES"	A73 x L180 x P90	08
16 - MR		POLTRONA CUBICO PROVEEDOR A DEFINIR	CONSULTE "MANUAL ESPECIFICACIONES TECNICAS DE LOS MUEBLES"	A73 x L140 x P90	05
17 - MR		MESA REUNION 8 PERSONAS PROVEEDOR A DEFINIR	CONSULTE "MANUAL ESPECIFICACIONES TECNICAS DE LOS MUEBLES"	A73 x L160 x P160	03
18 - GAB		POLTRONA CUBICO PROVEEDOR A DEFINIR	CONSULTE "MANUAL ESPECIFICACIONES TECNICAS DE LOS MUEBLES"	A140 x L90 x P50	06
19 - CAJ		CAJON PROVEEDOR A DEFINIR	CONSULTE "MANUAL ESPECIFICACIONES TECNICAS DE LOS MUEBLES"	A60 x L40 x P60	01
20 - SL		SILLAS PROVEEDOR A DEFINIR	CONSULTE "MANUAL ESPECIFICACIONES TECNICAS DE LOS MUEBLES"	-	189

CARPINTERIA

COD.	DESCRIPCION	DIM. EXP.(m)	CTD	COD.	DESCRIPCION	DIM. EXP.(m)	CTD
CAR.01	PUESTO DE RECEPCION	DET. FL.27	01	CAR.08	SILLA	DET. FL.27	01
CAR.02	CONTINO	DET. FL.27	01	CAR.09	MESA DE MADERA MACIZA	DET. FL.27	01
CAR.03	MUEBLE DE CAFE - 4º PISO	DET. FL.27	01	CAR.10	GABINETE	DET. FL.27	01
CAR.04	GABINETE	DET. FL.27	01	CAR.11	MUEBLE DE CAFE - 1ºPISO	DET. FL.27	01
CAR.05	ESTANTERIA	DET. FL.27	01	CAR.12	GABINETE	DET. FL.27	01
CAR.06	GABINETE	DET. FL.27	01	CAR.13	CONTINO	DET. FL.27	01
CAR.07	ESTANTERIA	DET. FL.27	01	CAR.14	MUEBLE DE ANTECOZINA	DET. FL.27	01

MUEBLES ESPECIALES - RECUPERACION / CARPINTERIA

MUEBLES - CARPINTERIA

MUEBLES ESPECIALES

MUEBLES A ADQUIRIR

NOTAS

1.- MEDIDAS EN METROS.
2.- VERIFICAR MEDIDAS EN EL LUGAR.
3.- COTAS EN LOS EJES.
4.- CUANDO NO HAYA IDENTIFICACION DEL ACABADO, MANTENER EL EXISTENTE VERIFICANDO EL ESTADO DE CONSERVACION DEL MISMO.
5.- CUANDO ALGUNO DE LOS ACABADOS ESPECIFICADOS SE ENCUENTRE FUERA DE LINEA O NO EXISTA STOCK SUFICIENTE PARA EL SUMINISTRO, INMEDIATAMENTE SE DEBE ENTRAR EN CONTACTO CON EL REPRESENTANTE DE ODA PARA ESPECIFICACION.
6.- DIMENSIONES ESCRITAS TIENEN PRIORIDAD SOBRE DIMENSIONES CON ESCALA, CUALQUIER INCONSISTENCIA NO DEBE SER INFORMADA, PARA TOMARSE LAS DEBIDAS PROVIDENCIAS.
7.- TODOS LOS TABIQUES DE VOLCOMETAL EJECUTADOS QUE RECIBIRAN PINTURA, PRIMERAMENTE DEBERAN RECIBIR PASTA ACRILICA ANTES DE PINTARLOS.
8.- ALINEAR EL ELE DEL TABIQUE VOLCOMETAL CON EL EJE DE LA MALLA DEL CIELORASO, SALVO EXCEPCIONES INDICADAS EN PLANTA.
9.- CONSIDERAR: REFUERZO DE TABIQUE VOLCOMETAL PARA INSTALACION DE TV, MARCA PHILIPS, A SABER:
MODELO 46PFL9705T/78 - SMALL SALA DE REUNIONES
MODELO 50PFL9705T/78 - MEDIUM & LARGE SALA DE REUNIONES
TVS 42" - TVS CORPORATIVAS Y BREAKOUT SPACES

ATENCION: SE DEBEN PRESENTAR MUESTRAS DE TODAS LAS PINTURAS DE COLORES, A SER APROBADAS POR ANDRADE AZEVEDO.

REV.	DATA	DESCRIÇÃO	TEMP.
01	13/09/2011	INCLUSÃO CARPINTERIA	PINTANDA
00	09/09/2011	EDIÇÃO INICIAL	CRIADA

ANDRADE AZEVEDO
arquitetura corporativa

CLIENTE
PHILIPS CHILE

OBRA
EDIFÍCIO DE OFICINAS OMBÚ

DIRECCION
AV. ANDRES BELLO, 2115 - SANTIAGO - CHILE

TITULO
PLANTA DE LAYOUT - 6º PISO

ETAPA
PROYECTO EJECUTIVO

RESP. PROYECTO	FECHA INICIO	FECHA REVISIÓN	REVISION	ESCALA	HOJA
ANDRADE AZEVEDO	09/09/2011	13/09/2011	01	1/50	12/27

ENTREGA PARA LICITACION 06/10/2011