


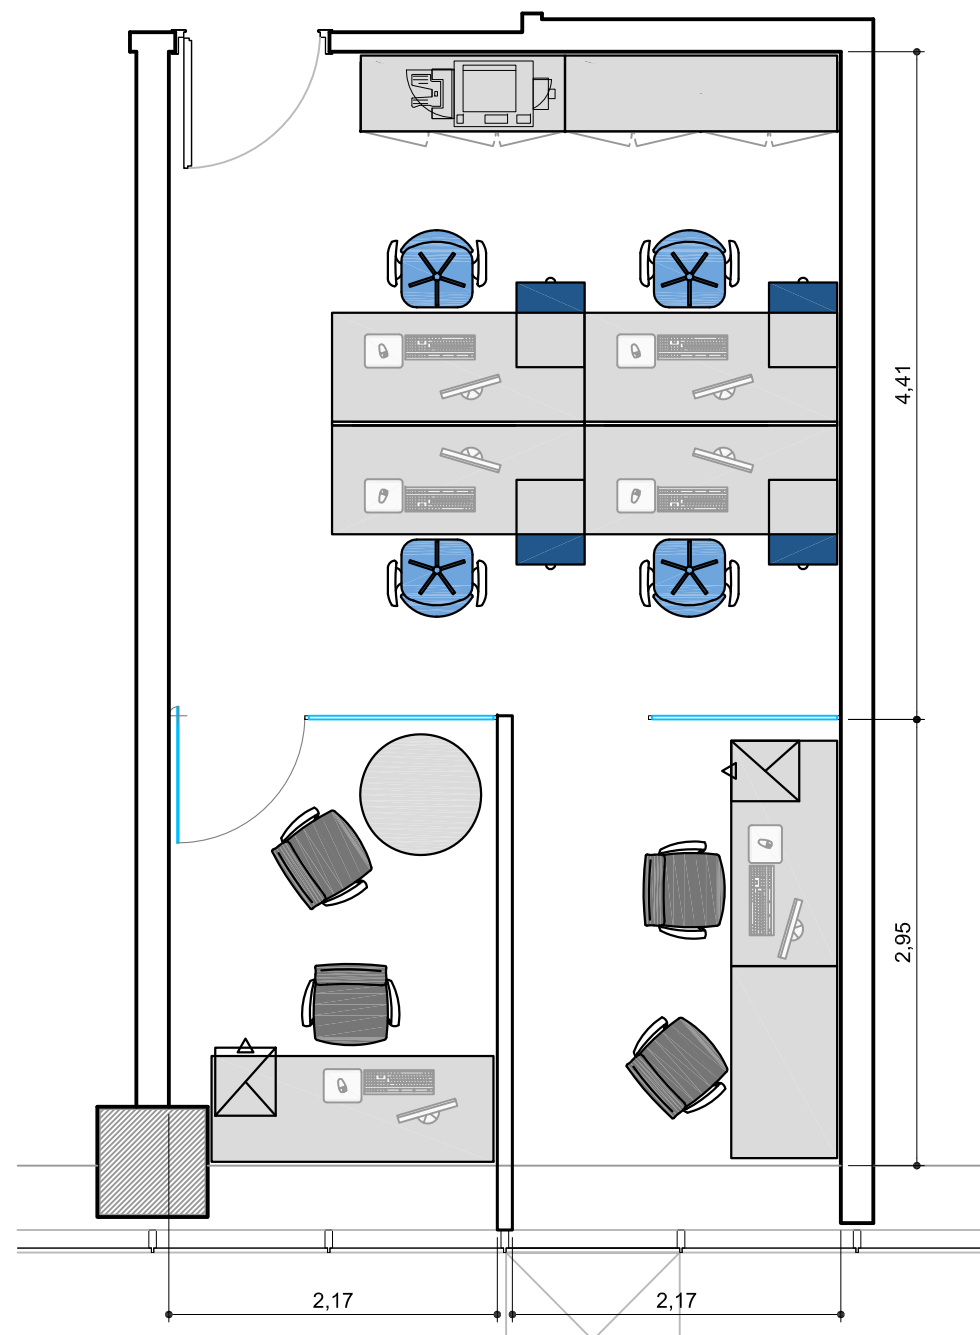

UBICACION: WTC FREE ZONE

ANEXO II

PLANO: LAY OUT EQUIPAMIENTO

ESCALA: 1:50

FECHA: 06 DE DICIEMBRE 2011

PROYECTISTA: —

ARCHIVO: PAU_WTCFZ_EQ_V01.dwg

XREF: —

NOTAS: APTO COTIZACION

TODAS LAS MEDIDAS SE VERIFICARAN EN OBRA

El proyecto y el diseño indicados en este plano son propiedad intelectual de Artvix S.A.

Esta prohibido su utilizacion total o parcial sin la expresa autorizacion escrita de la empresa.

contract

CONTRACT URUGUAY

L. A. de Herrera 1248
508- World Trade Center Montevideo
Tel. / Fax : 598 2628 5922
info@contract.com.uy
www.contract.com.uy