


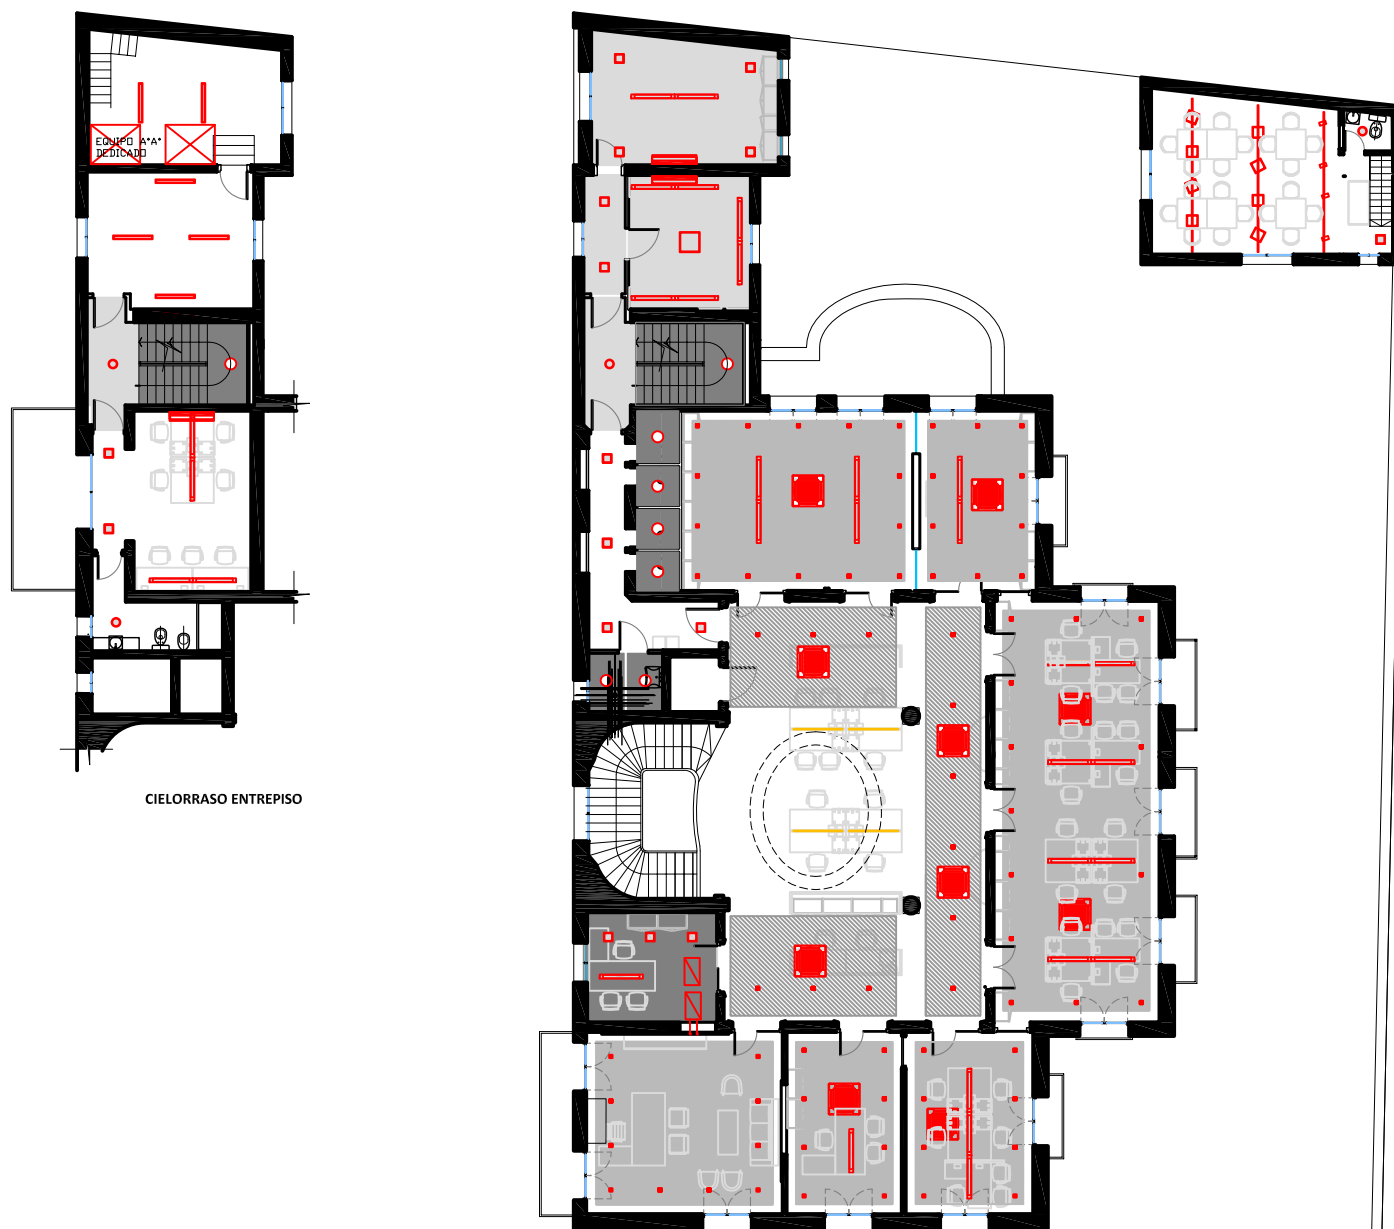

CIELORRASO ENTREPISO

CIELORRASO PRIMER PISO

REFERENCIAS TIPO DE ARTEFACTO

- FUTURA COLGANTE 2x36W
- LORNA EMBUTIDO PARA LAMPARA AR-111
- PLAFON EVOLUZIONE 27x27cm 2x26W
- TOP II EMBUTIDO 1x26W
- APLIQUE ARD 2x18W
- RIEL DE ILUMINACION PARA ARTEFACTOS COLGANTES A DEFINIR
- FLUORESCENTE LINEAL
- PLAFON EVOLUZIONE 61x61 4x36W
- EQUIPO A*A* DE PARED
- EQUIPO A*A* BAJA SILUETA
- EQUIPO AIRE ACONDICIONADO EMBUTIDO EN CIELORRASO



UBICACION: OCAMPO 2839

REFERENCIAS TIPO DE CIELORRASO

- CIELORRASO EXISTENTE
- CIELORRASO EXISTENTE REPARADO
- CIELORRASO DURLOCK CONTINUO
- CIELORRASO DURLOCK CONTINUO SUSPENDIDO ALTURA DIENTES
- CIELORRASO DURLOCK CONTINUO SUSPENDIDO ALTURA VIGAS

PLANO: CIELORRASO PRIMER PISO/ENTREPISO
 ESCALA: 1:100
 FECHA: 25 DE NOVIEMBRE DE 2011
 PROYECTISTA: CA
 ARCHIVO: CHON_COMP_CL_PL_V04
 XREF: CHON_COMP_ED_TP_V14

NOTAS: APTO COTIZACION
 TODAS LAS MEDIDAS SE VERIFICARAN EN OBRA

El proyecto y el diseño indicados en este plano son propiedad intelectual de Contract Rent S.A. Esta prohibido su utilizacion total o parcial sin la expresa autorizacion escrita de la empresa.

contract

CONTRACT ARGENTINA
 Tucuman 117 7º Piso (C1049AAC)
 Buenos Aires - Argentina
 Tel / Fax : 54 (11) 4510-0722
 info@contract.com.ar
 www.contract.com.ar