


REFERENCIAS

- Sr Sala de reunion
- Sp Semi privado
- S Supervisor
- Op Operativo
- At AATT
- Co Contabilidad
- In Instalaciones
- Go Gerente Operaciones

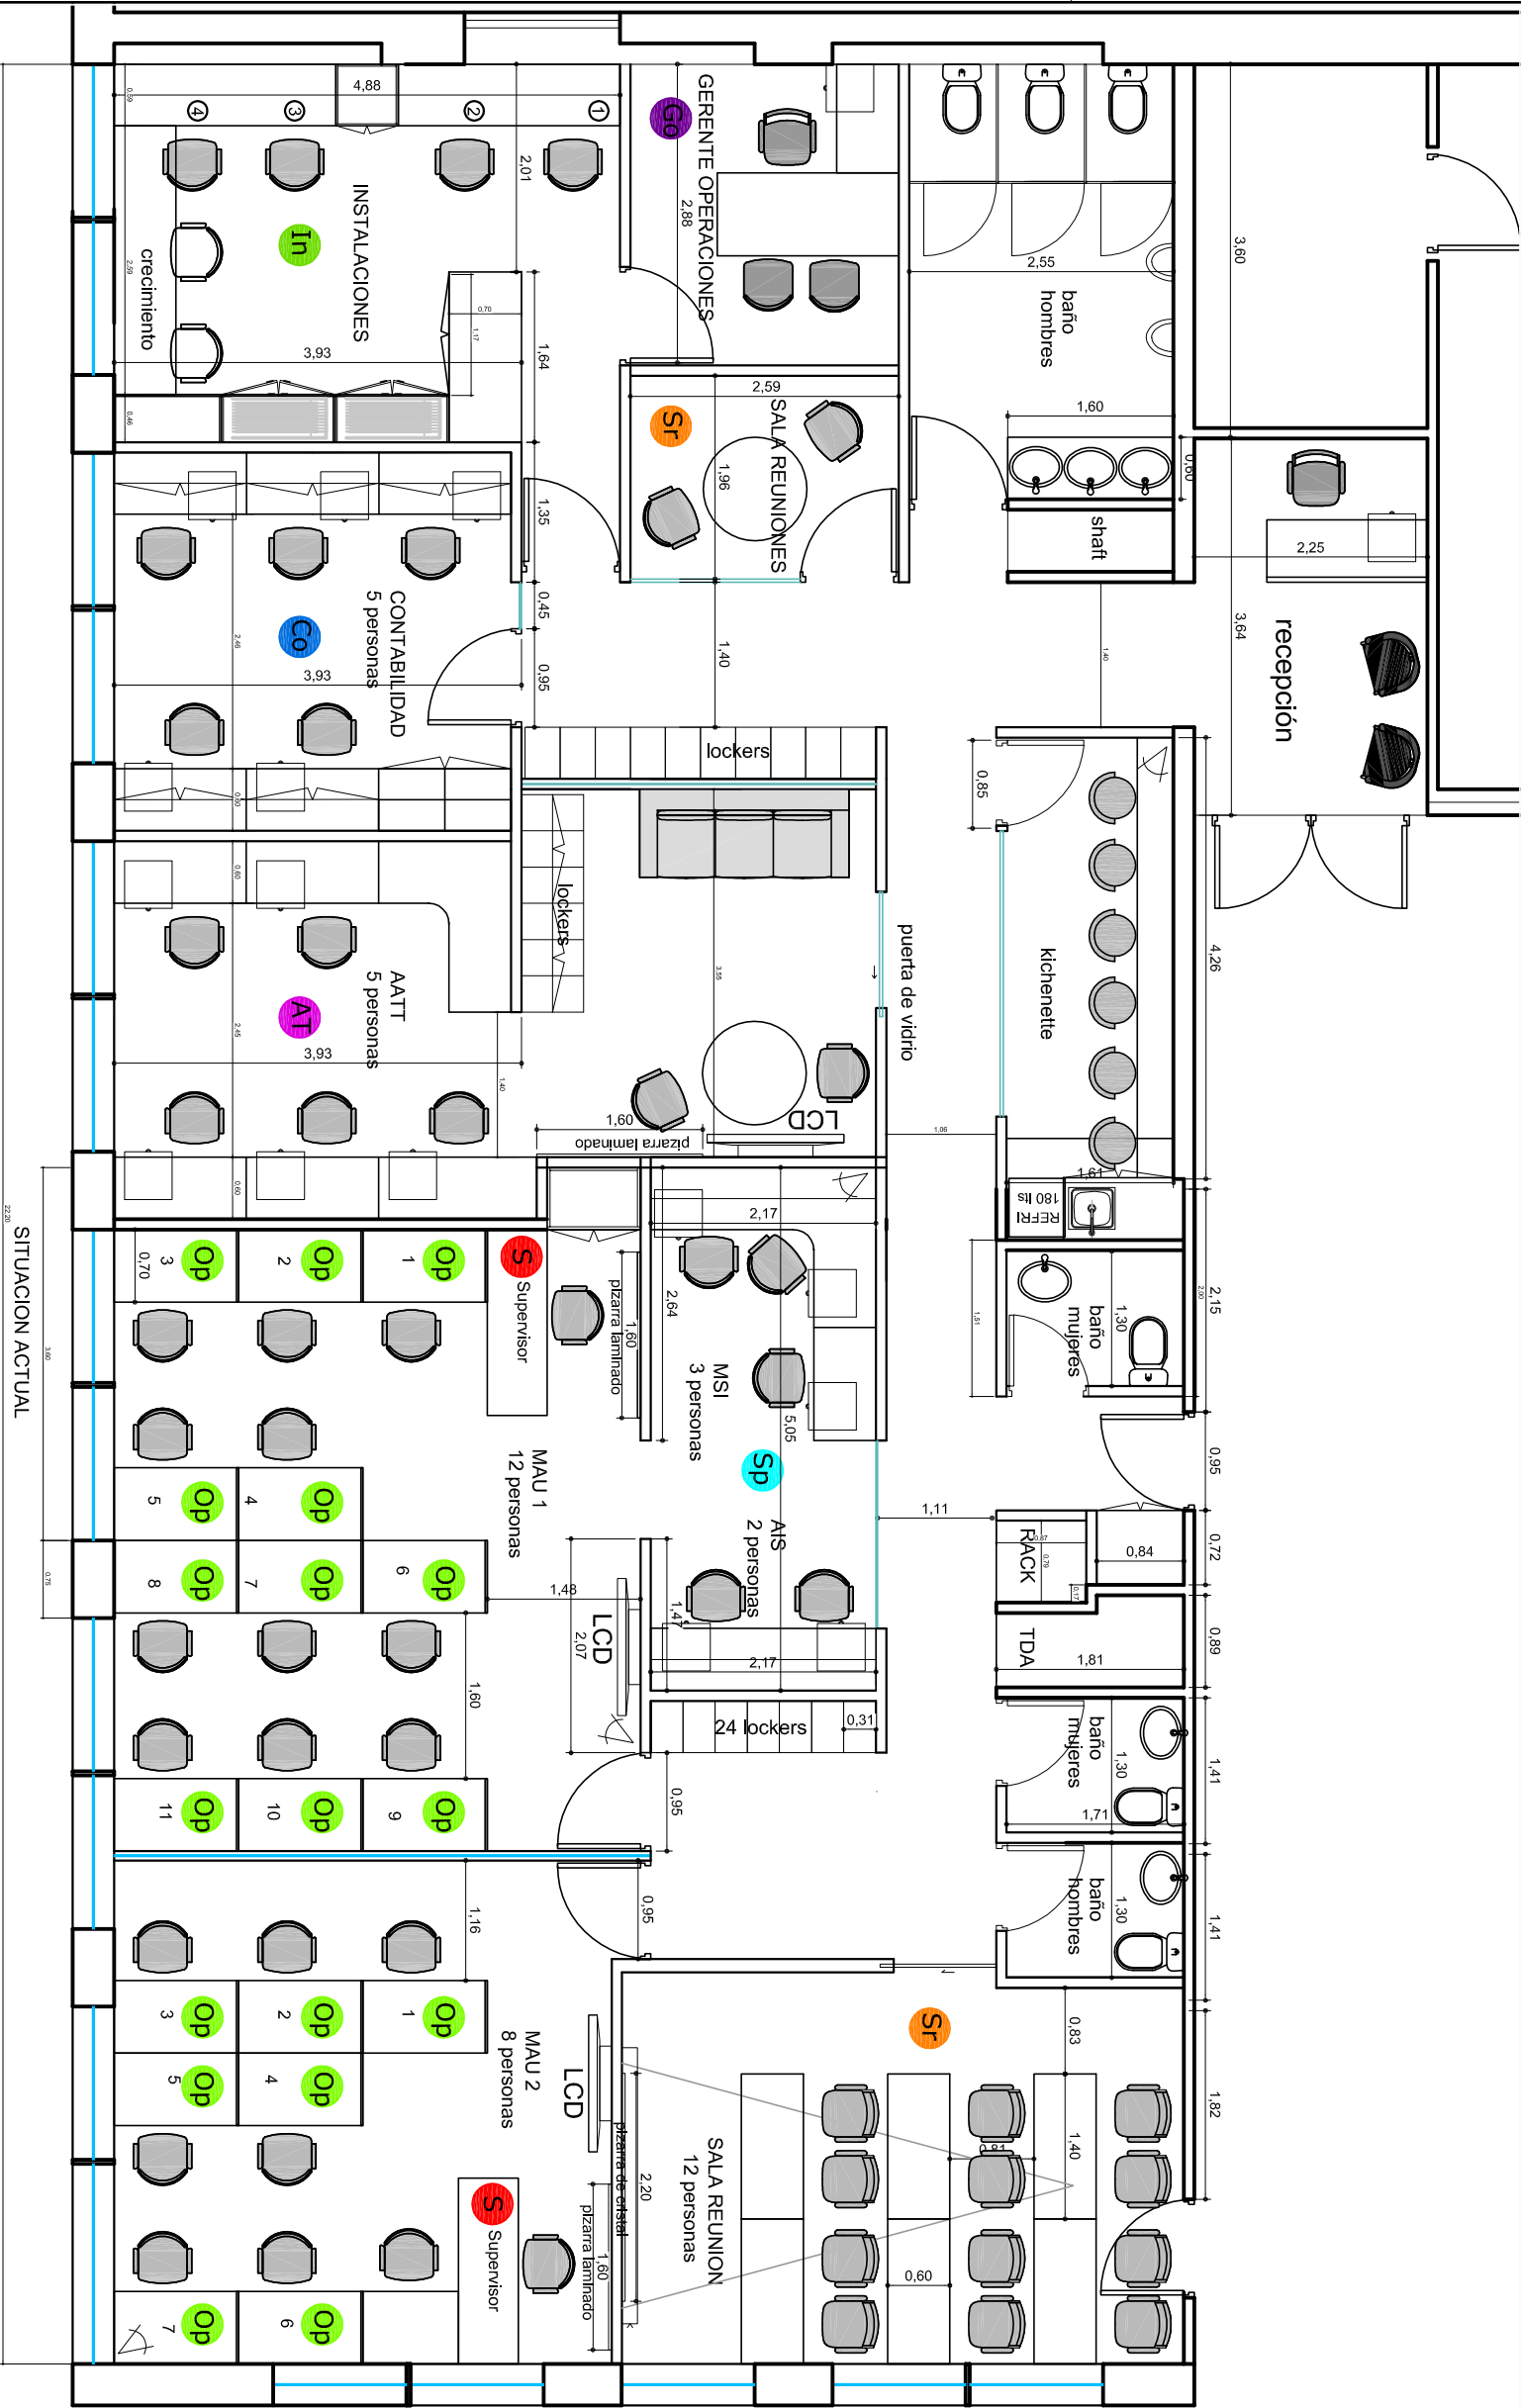

Superficie 114,9 m2
TOTAL Superficie 229,1 m2

SITUACION ACTUAL
Superficie 114,21 m2