


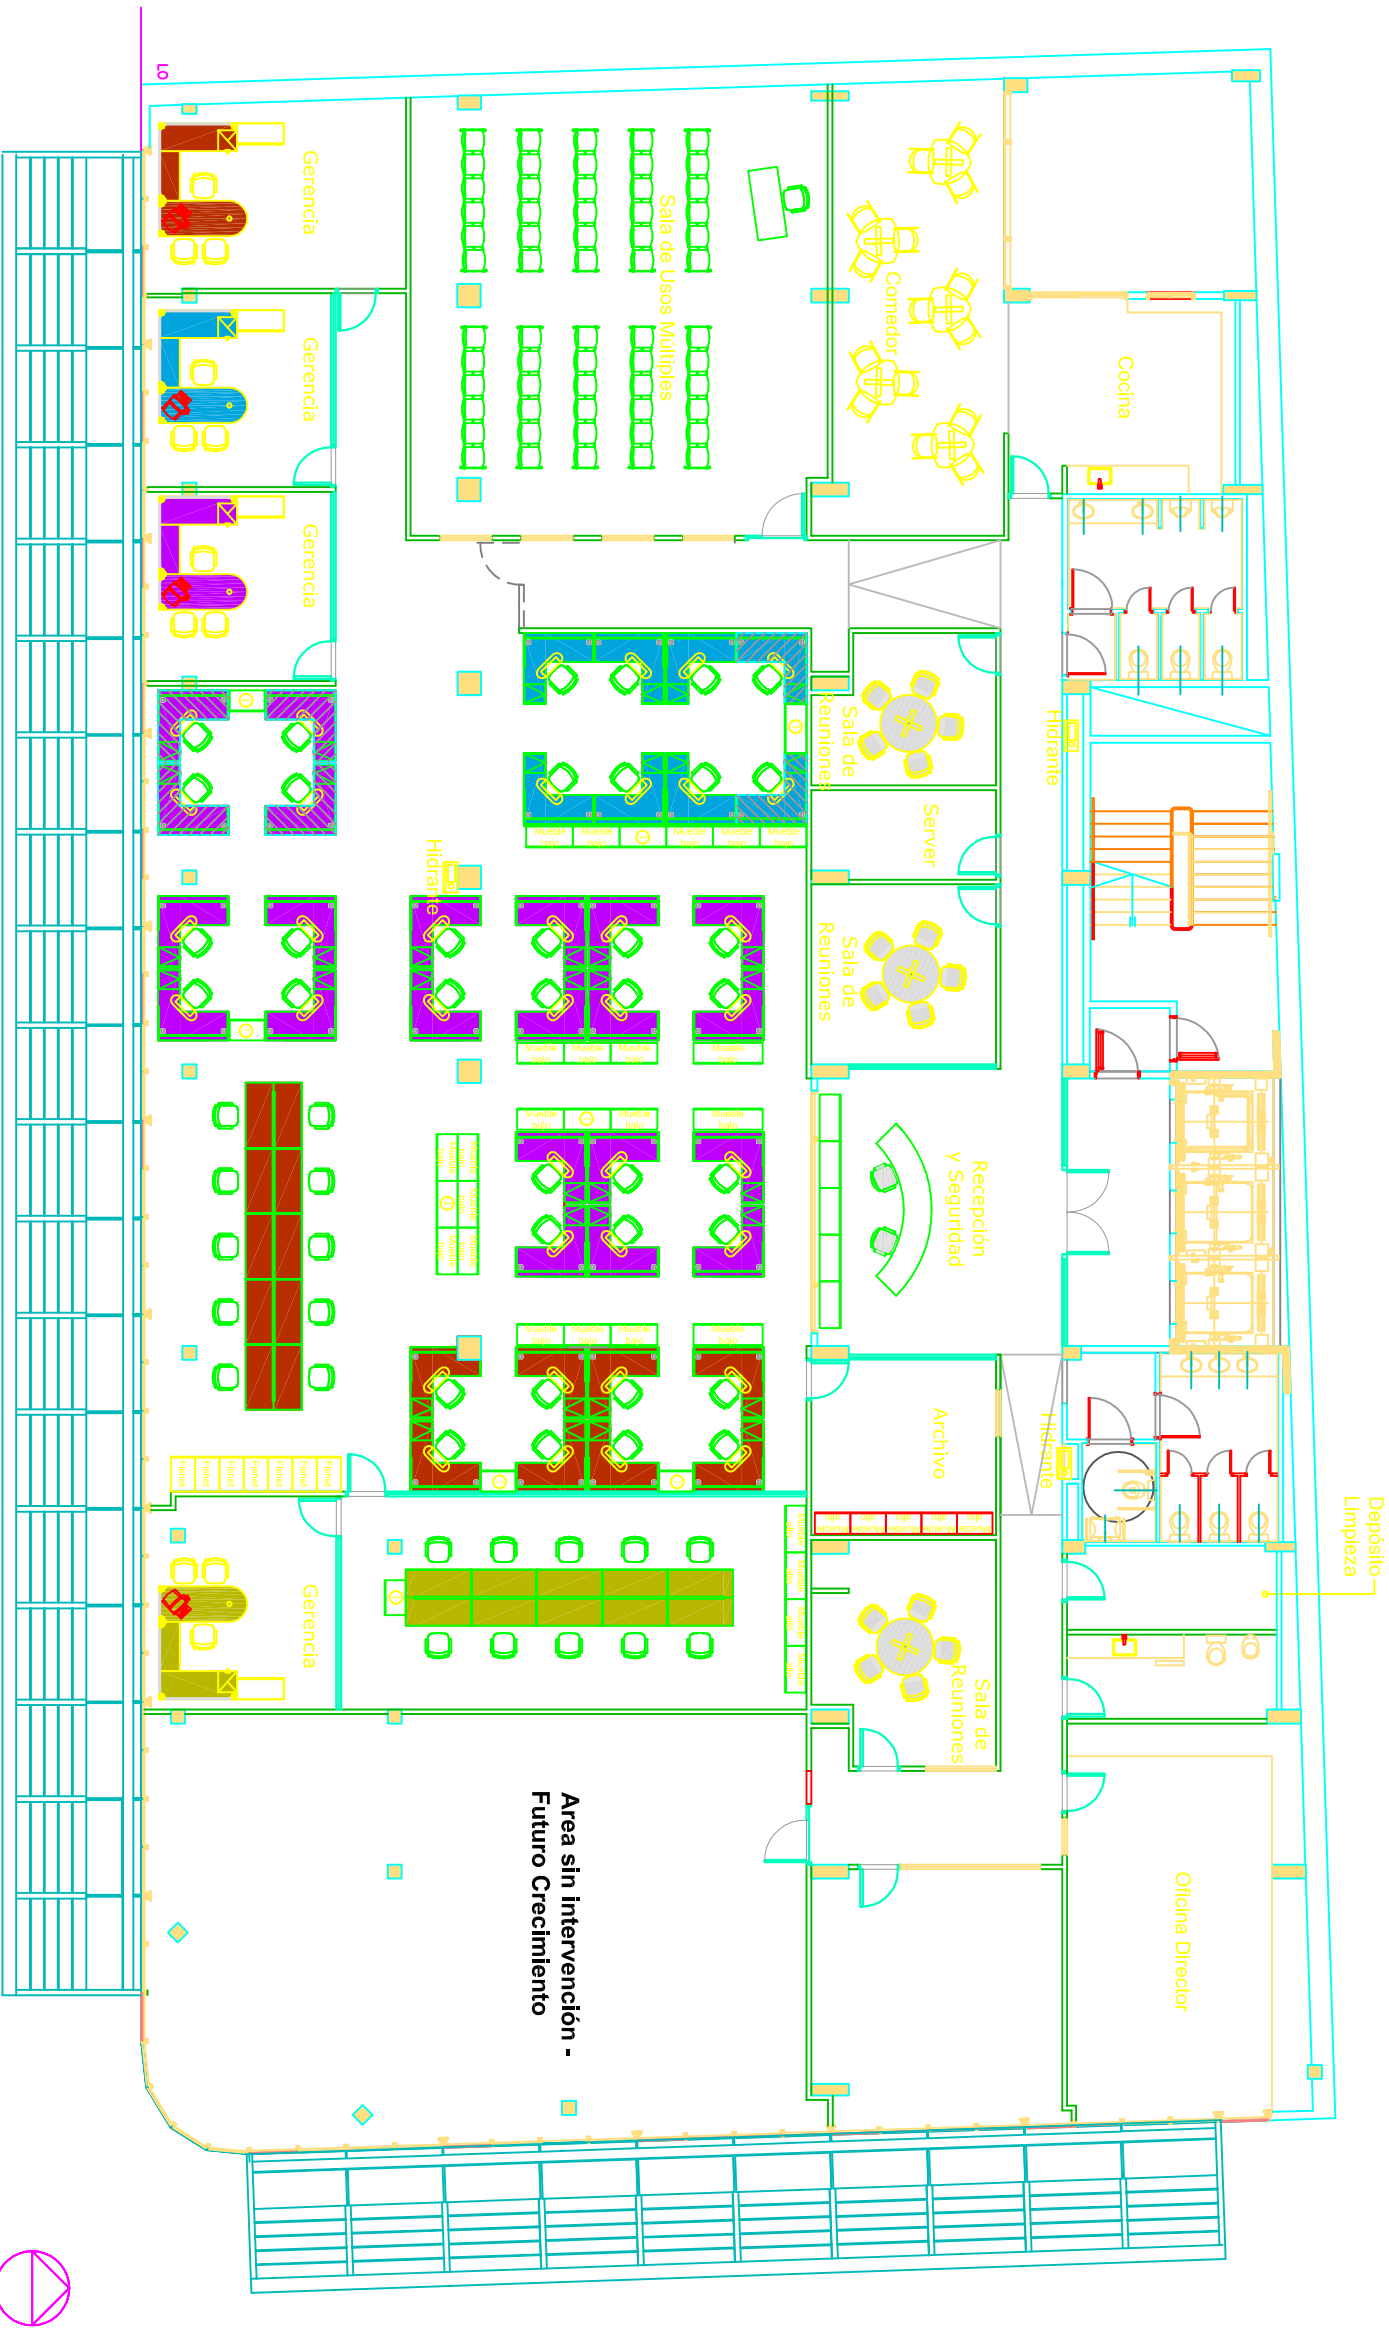

# REFERENCIAS

-  Puestos de Crecimiento
-  Gerencia Daniel Alvarez  
8 puestos + 1 gerencia  
+ 2 tercerizados
-  Gerencia Javier del Riccio  
18 puestos + 1 gerencia  
+ 4 puestos ampliación
-  Gerencia Florencia Poratti  
6 puestos + 1 gerencia  
+ 2 puestos ampliación
-  Gerencia Horacio Dubcovsky  
18 puestos (incluye puesto NII)  
+ 1 gerencia

OFICINA CALLAO Y CORRIENTES  
Planta Equipamiento  
Callao al 400  
Ciudad Autónoma de Buenos Aires

DATE:  
27/10/2011  
DRAWN BY:  
JL  
SCALE:  
N.T.S.  
PAGE:  
2

NEXTEL COMMUNICATIONS ARGENTINA S.A.  
11 de Septiembre 2173 1°  
C1428AIG Buenos Aires - Argentina  
Tel: (54-11) 5359-9644  
Fax:(54-11) 4787-9432  
infraestructura@nextel.com.ar

NEXTEL