


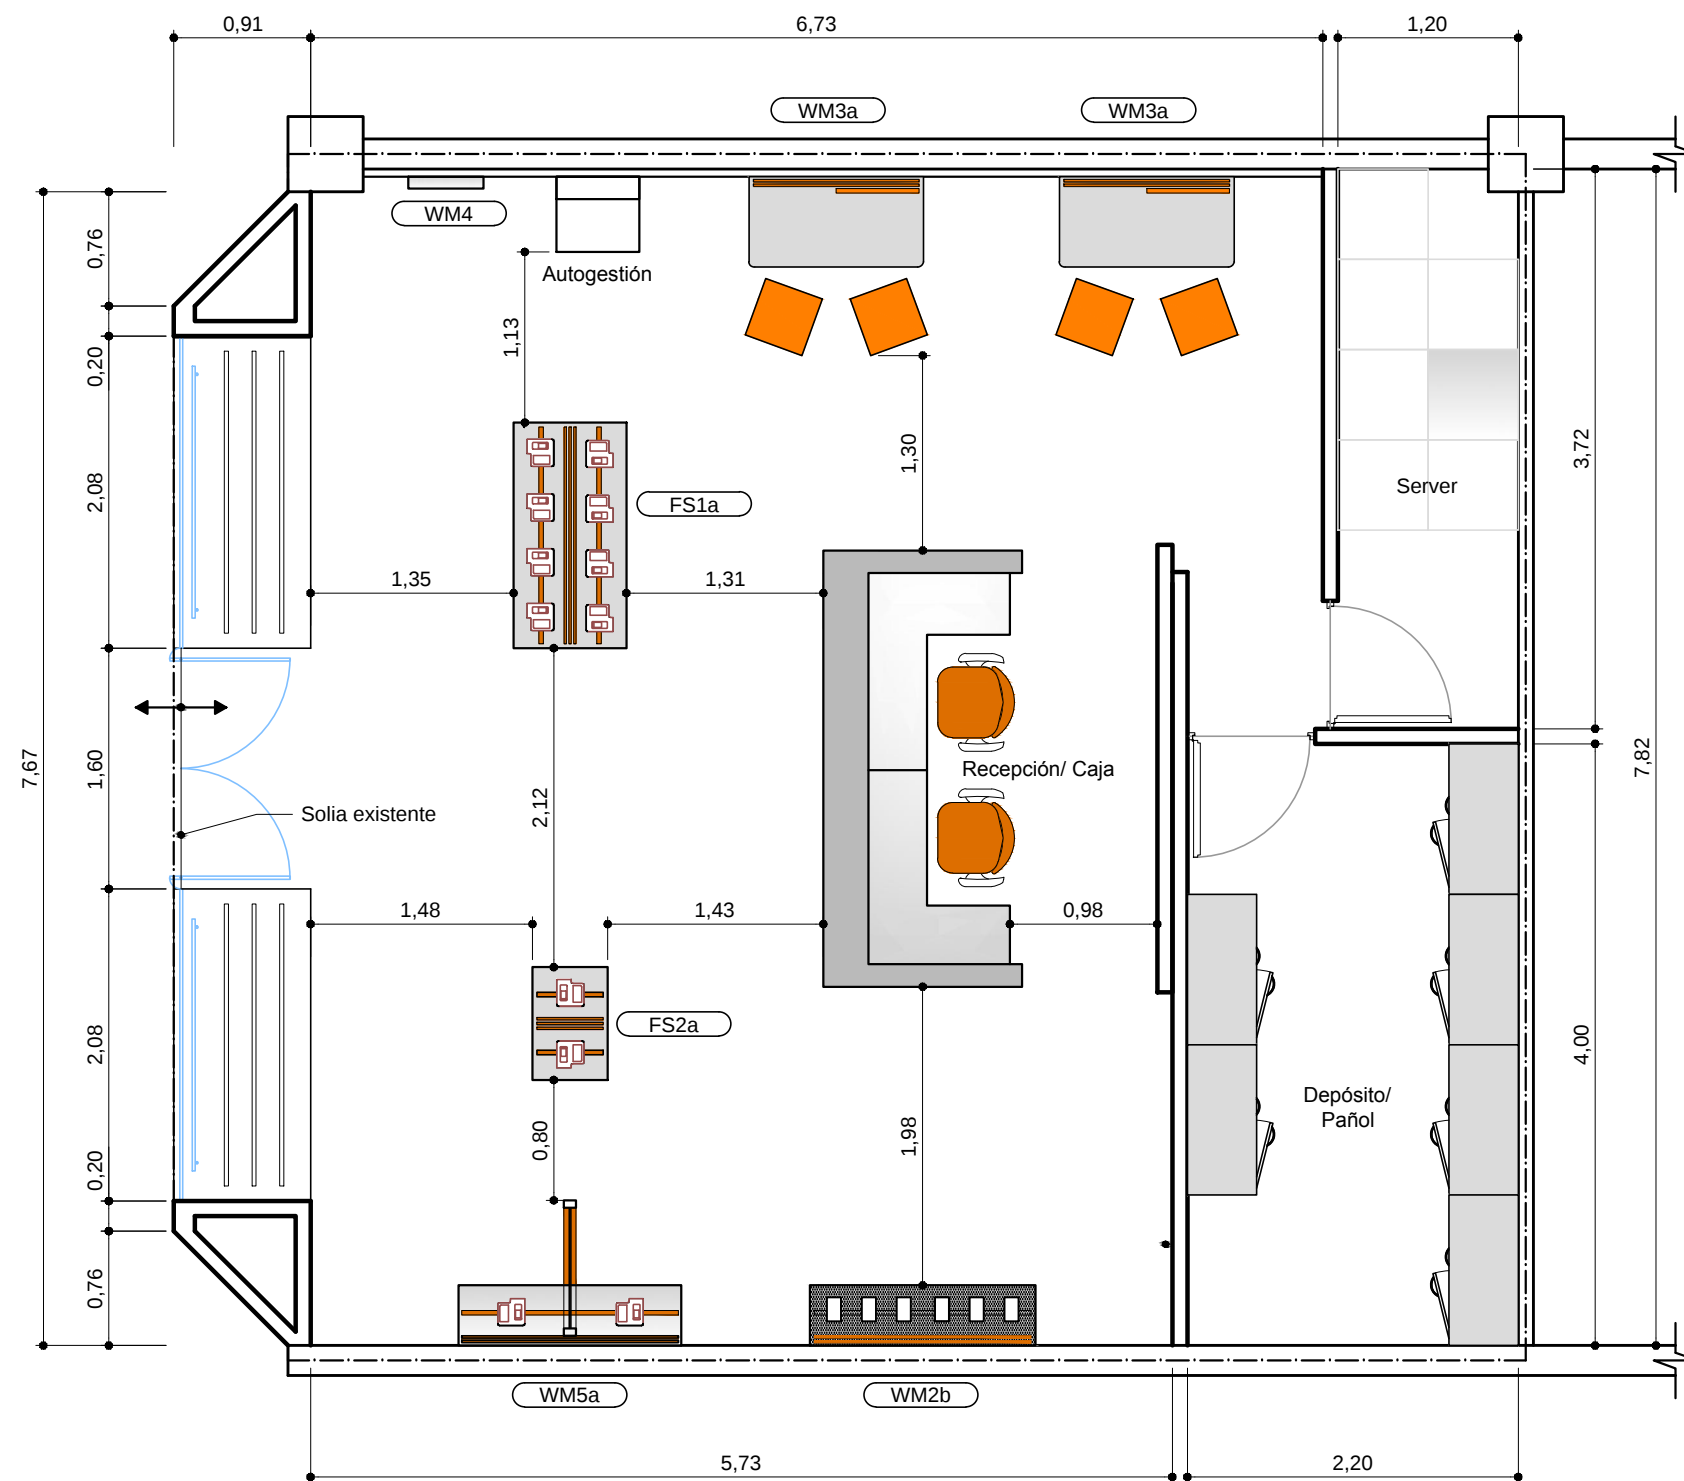

REFERENCIAS	
UBICACION:	UNICENTER
LOCALIDAD:	MARTINEZ
PLANO:	EQUIPAMIENTO
ESPECIF.:	-
ESCALA:	1:50
FECHA:	6 octubre 2011
PROYECTISTA:	JL
RESPONSABLE:	CFB
ARCHIVO:	NEXTEL-UNICENTER-ARQ.DWG
REVISION N°:	-
NOTAS:	
APROBADO POR:	
FIRMA:	A1.1
ACLARACION:	
FECHA:	
	