
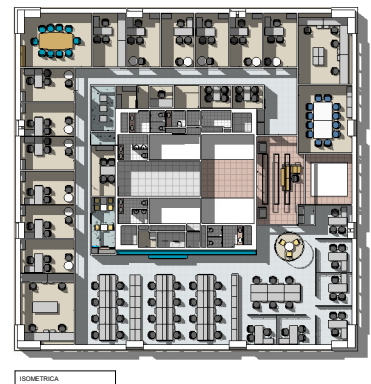
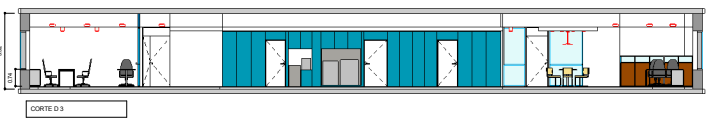
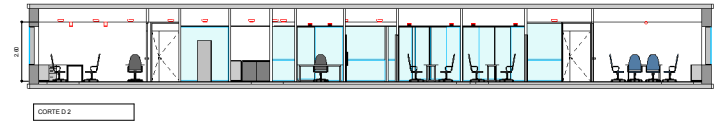
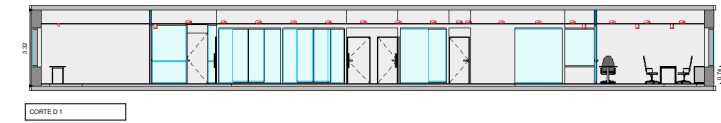
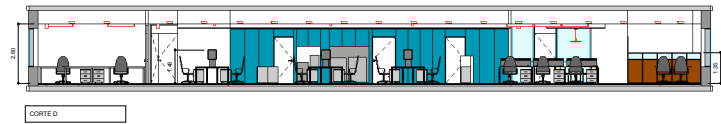
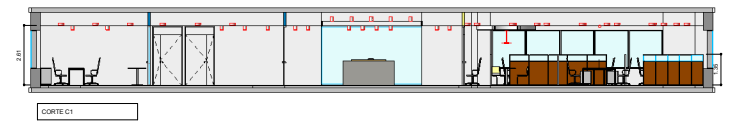
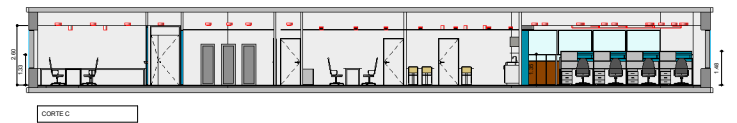


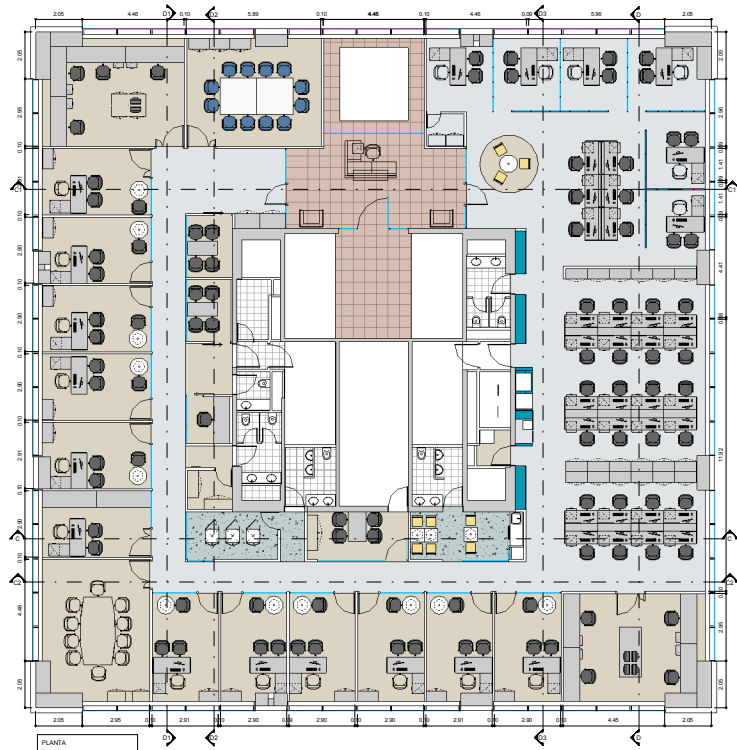

REFERENCIAS TABIQUERIA

---	TABIQUIS DUBLELOCK
---	VIDRIO SIMPLE
---	ESTRUCTURA DE H.A. EXISTENTE
---	MURO EXISTENTE

REFERENCIAS EQUIPAMIENTO

■	MELAMINA
■	MELAMINA CENIZA
■	MADERA 1
■	PANELERIA MOBILIARIO

REFERENCIAS SOLADO

■	Alfombra
■	Alfombra
■	Cerámico
■	Mármol
■	Piso de goma
■	Piso flotante
■	Piso Marmol
■	Pavimentado

OCCUPACION

12	Privados
6	Semi-Privados
8	Compartidos
30	Open Space
1	Café
4	Copy
2	Baños
2	Salas de reuniones 12 pp
2	Meeting 4pp
1	Phone booth

PharmaNet i3

EQ 1.1

PLANO Layout
ESCALA 1:100
FECHA 20-01-2012
PROYECTISTA LT
NOTAS

Todos las medidas se verificarán en obra.

El proyecto y el diseño indicados en este plano son propiedad intelectual de Contract Flow S.A. Este proyecto no debe ser utilizado sin el consentimiento escrito de la empresa.

contract Una empresa
Espacios de Trabajo PLAINET
Tacumán 117, Piso 7 (C1088AAC)
Buenos Aires, Argentina
Tel/Fax: 54 11 4216 0722
info@contract.com.ar
www.contract.com.ar