


# AVAYA

UBICACION: ED. LYON - PISO 16

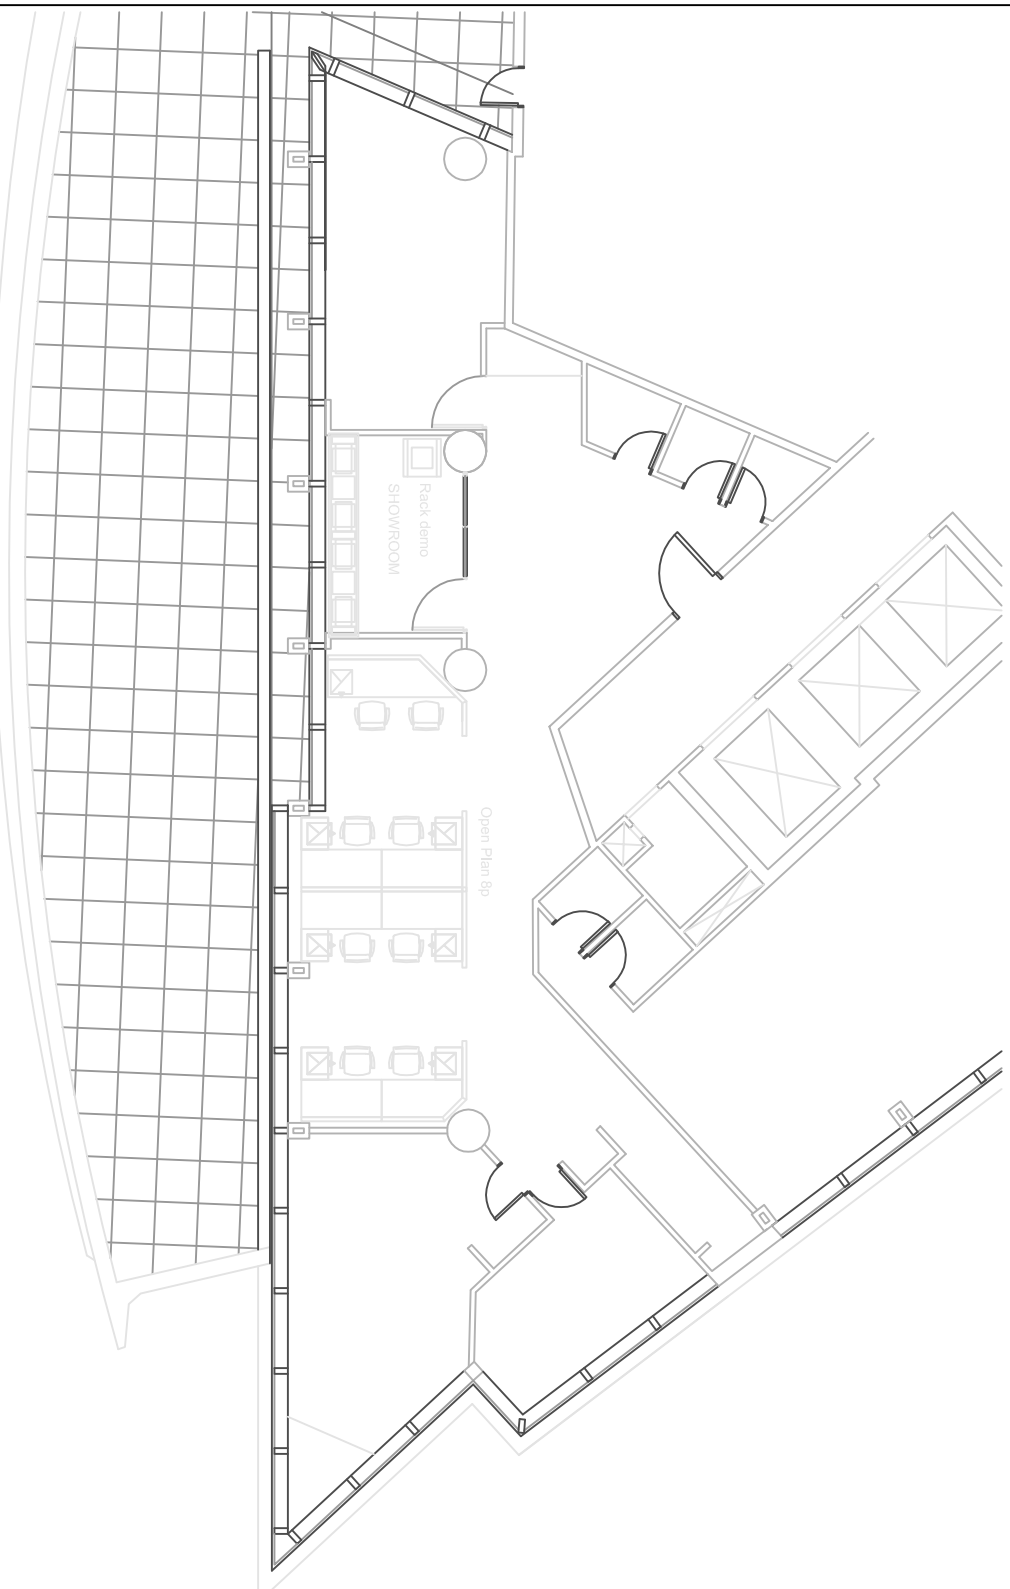

PLANO: LAYOUT

ESCALA: 1/100

FECHA: ENERO 2012

PROYECTISTA: PP

ARCHIVO: AV-LYON-LAY-P16-V01.dwg

USER:

NOTAS: TODAS LAS MEDIDAS DEBEN SER  
RECTIFICADAS EN OBRA

El proyecto y el diseño indicados en este plano son propiedad intelectual de Contract Rent S.A. Esta prohibido su utilizacion total o parcial sin la expresa autorizacion escrita de la empresa.

**contract**

AMBIENTES DE TRABAJO  
WORK PLACES

CONTRACT ARGENTINA  
Tucuman 1177 7º Piso (C1049AAC)  
Buenos Aires, Argentina  
Tel./Fax: 54 (11) 4516-0722  
info@contract.com.ar  
www.contract.com.ar