


DISFAR

UBICACION: WORLD TRADE CENTER MONTEVIDEO

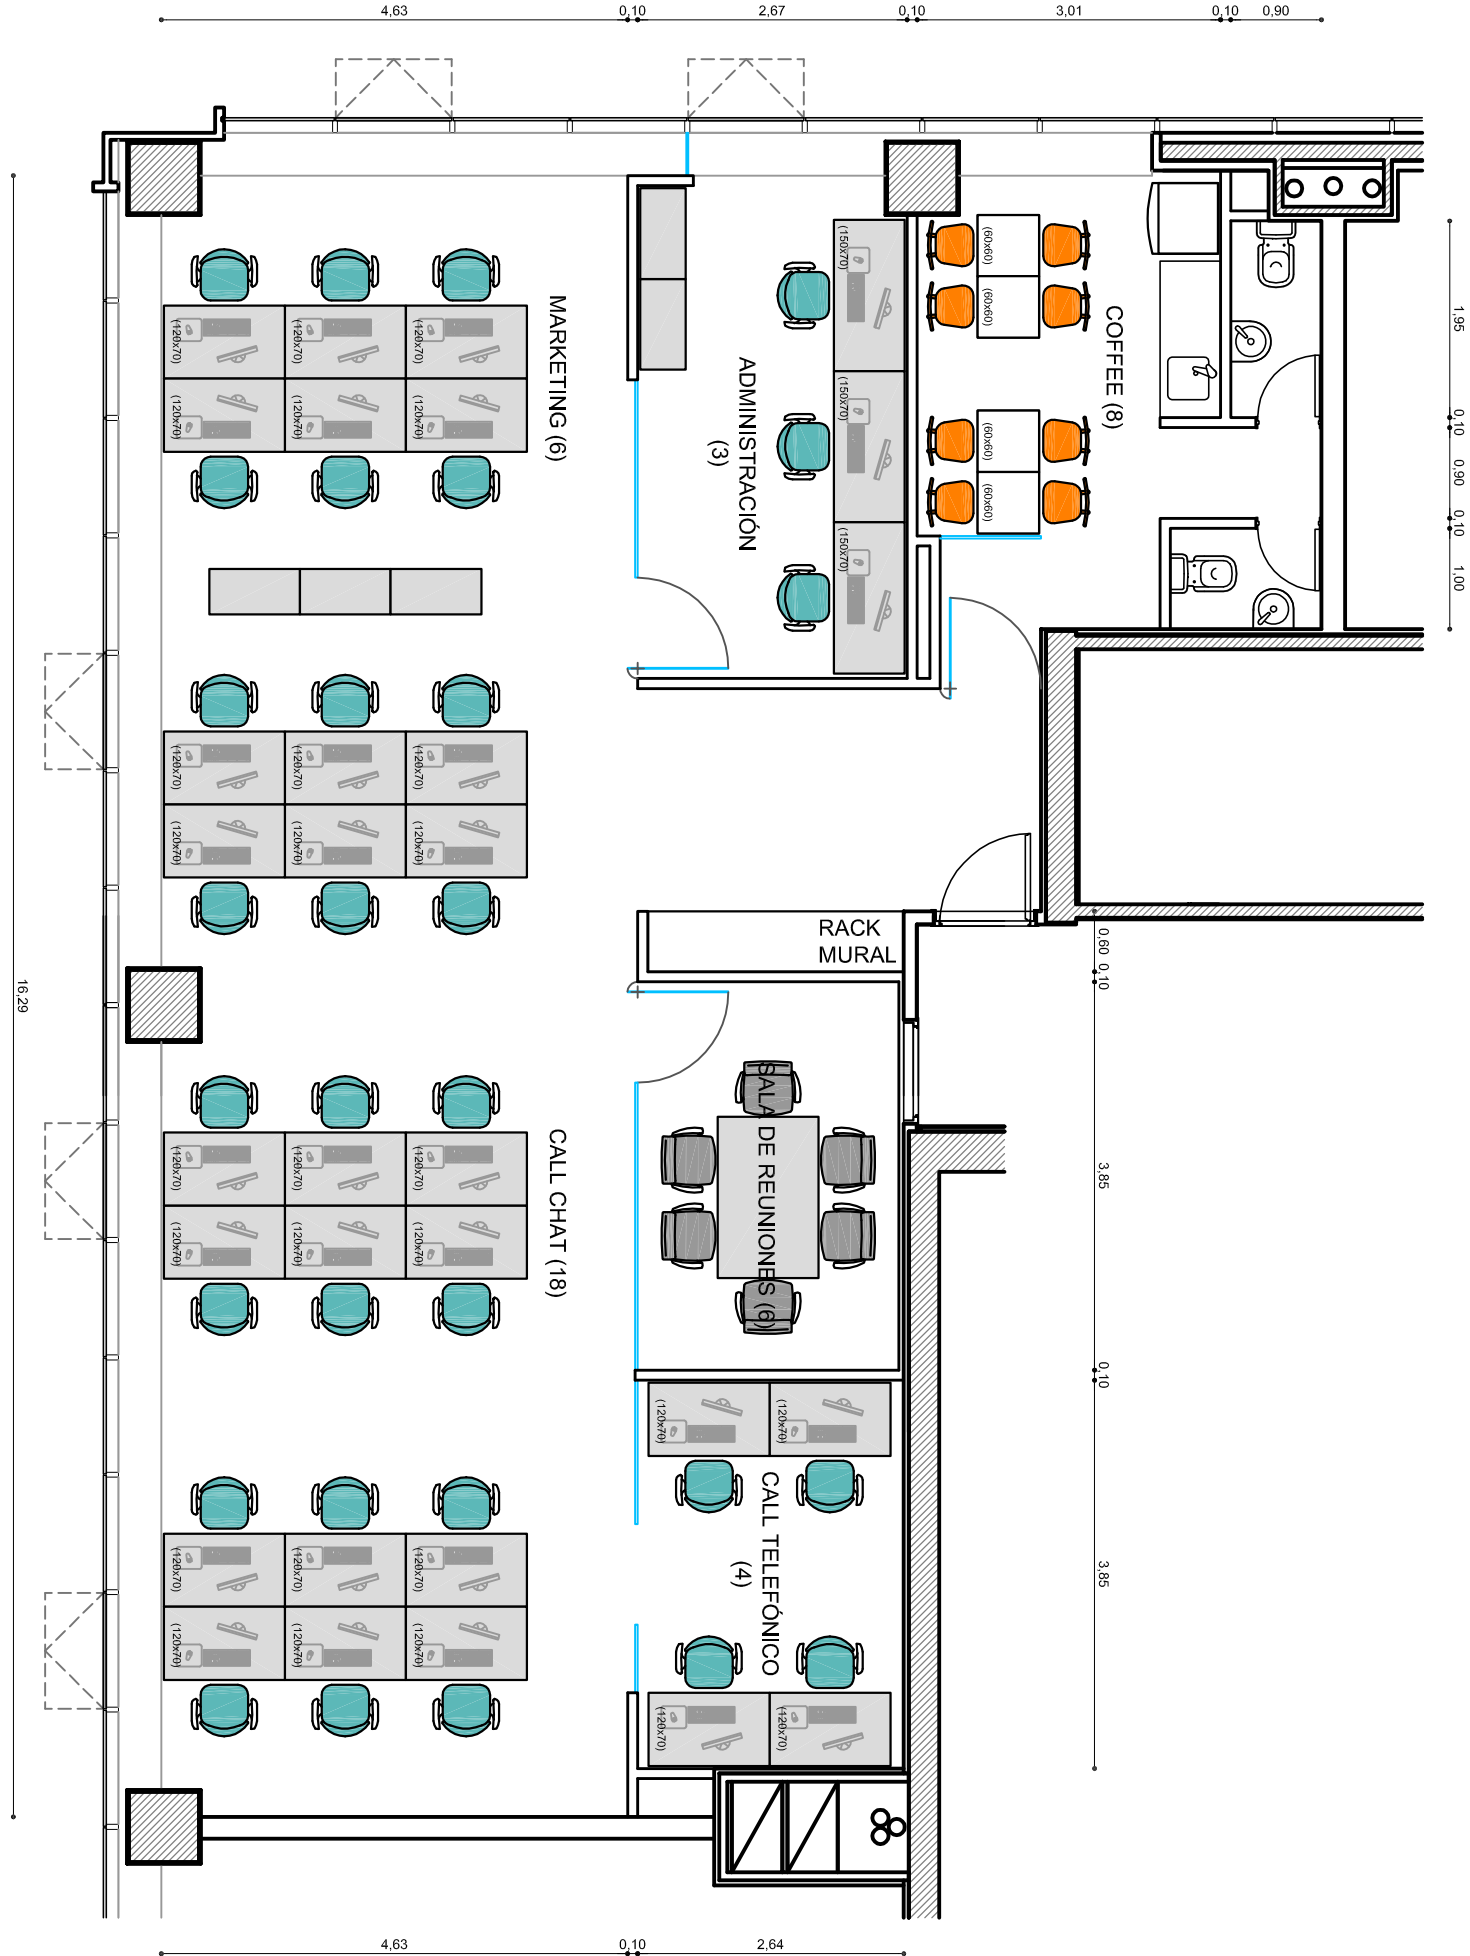

PLANO:	LAY OUT EQUIPAMIENTO
ESCALA:	1:75
FECHA:	22 DE DICIEMBRE DE 2011
PROYECTISTA	-
ARCHIVO:	DISFAR_WTCFZ_EQ_V07.dwg
XREF:	DISFAR_WTCFZ_BA_V02.dwg
NOTAS:	APTO COTIZACION
TODAS LAS MEDIDAS SE VERIFICARAN EN OBRA	

El proyecto y el diseño indicados en este plano son propiedad intelectual de Artvix S.A.
Esta prohibido su utilizacion total o parcial sin la expresa autorizacion escrita de la empresa.