


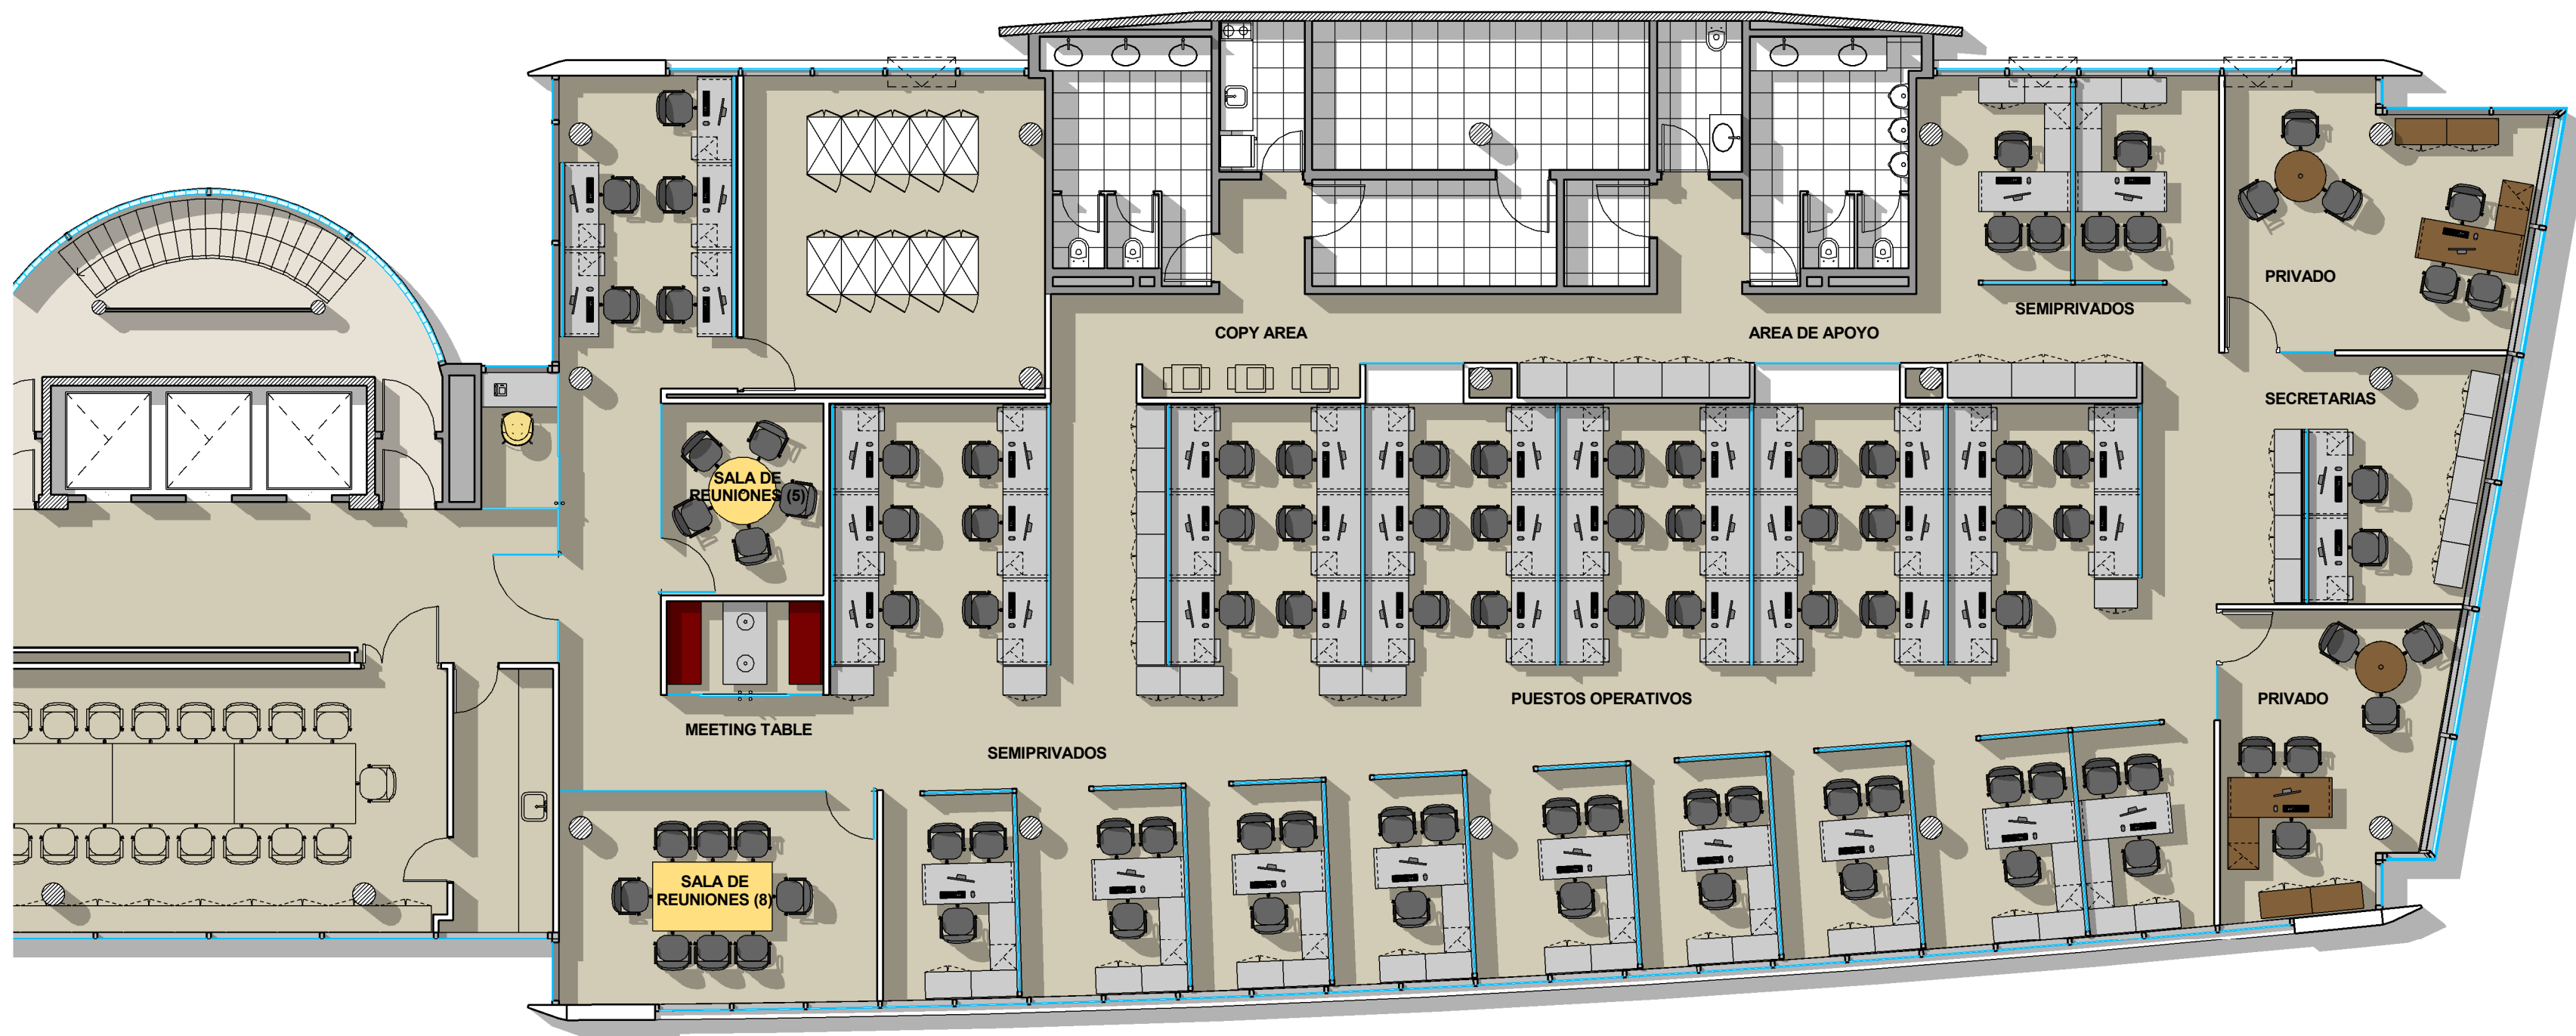

REFERENCIAS TABIQUERÍA

- TABIQUE DURLOCK
- VIDRIO SIMPLE
- ESTRUCTURA DE H°A° EXISTENTE
- MURO EXISTENTE

REFERENCIAS EQUIPAMIENTO

- EQUIPAMIENTO OPERATIVO
- EQUIPAMIENTO GERENCIAL EXISTENTE A VERIFICAR
- EQUIPAMIENTO SALA DE REUNIÓN EXISTENTE A VERIFICAR

SECRETARIAS 2	TOTAL 55
PUESTOS OPERATIVOS 40	
PUESTOS SEMIPRIVADOS 11	
PUESTOS PRIVADOS 2	

syngenta

AV. LIBERTADOR 1855 -
Edif. M01- PISO 1

EQ
1.1

PLANO	LAYOUT EQUIPAMIENTO
ESCALA	1 : 100
FECHA	04-06-2012
PROYECTISTA	LB
NOTAS	APTO COTIZACIÓN

Todas las medidas se verificarán en obra.

El proyecto y el diseño indicados en este plano son propiedad intelectual de Contract Rent S.A. Está prohibida su utilización total o parcial sin la expresa autorización escrita de la empresa.

contract Una empresa
socio del grupo
PLANET
Espacios de Trabajo

Tucumán 117, Piso 7 (C1049AAC)
Buenos Aires, Argentina
Tel/Fax 54.11. 4516.0722
info@contract.com.ar
www.contract.com.ar