
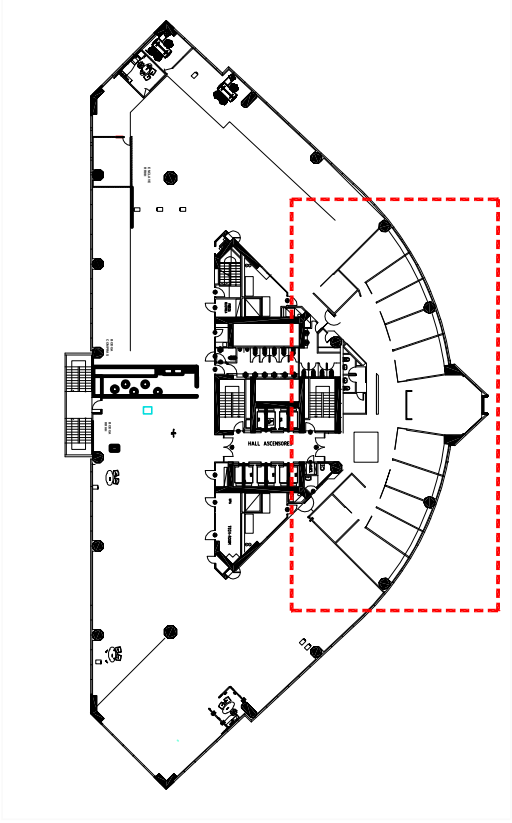


CITI

CIELO

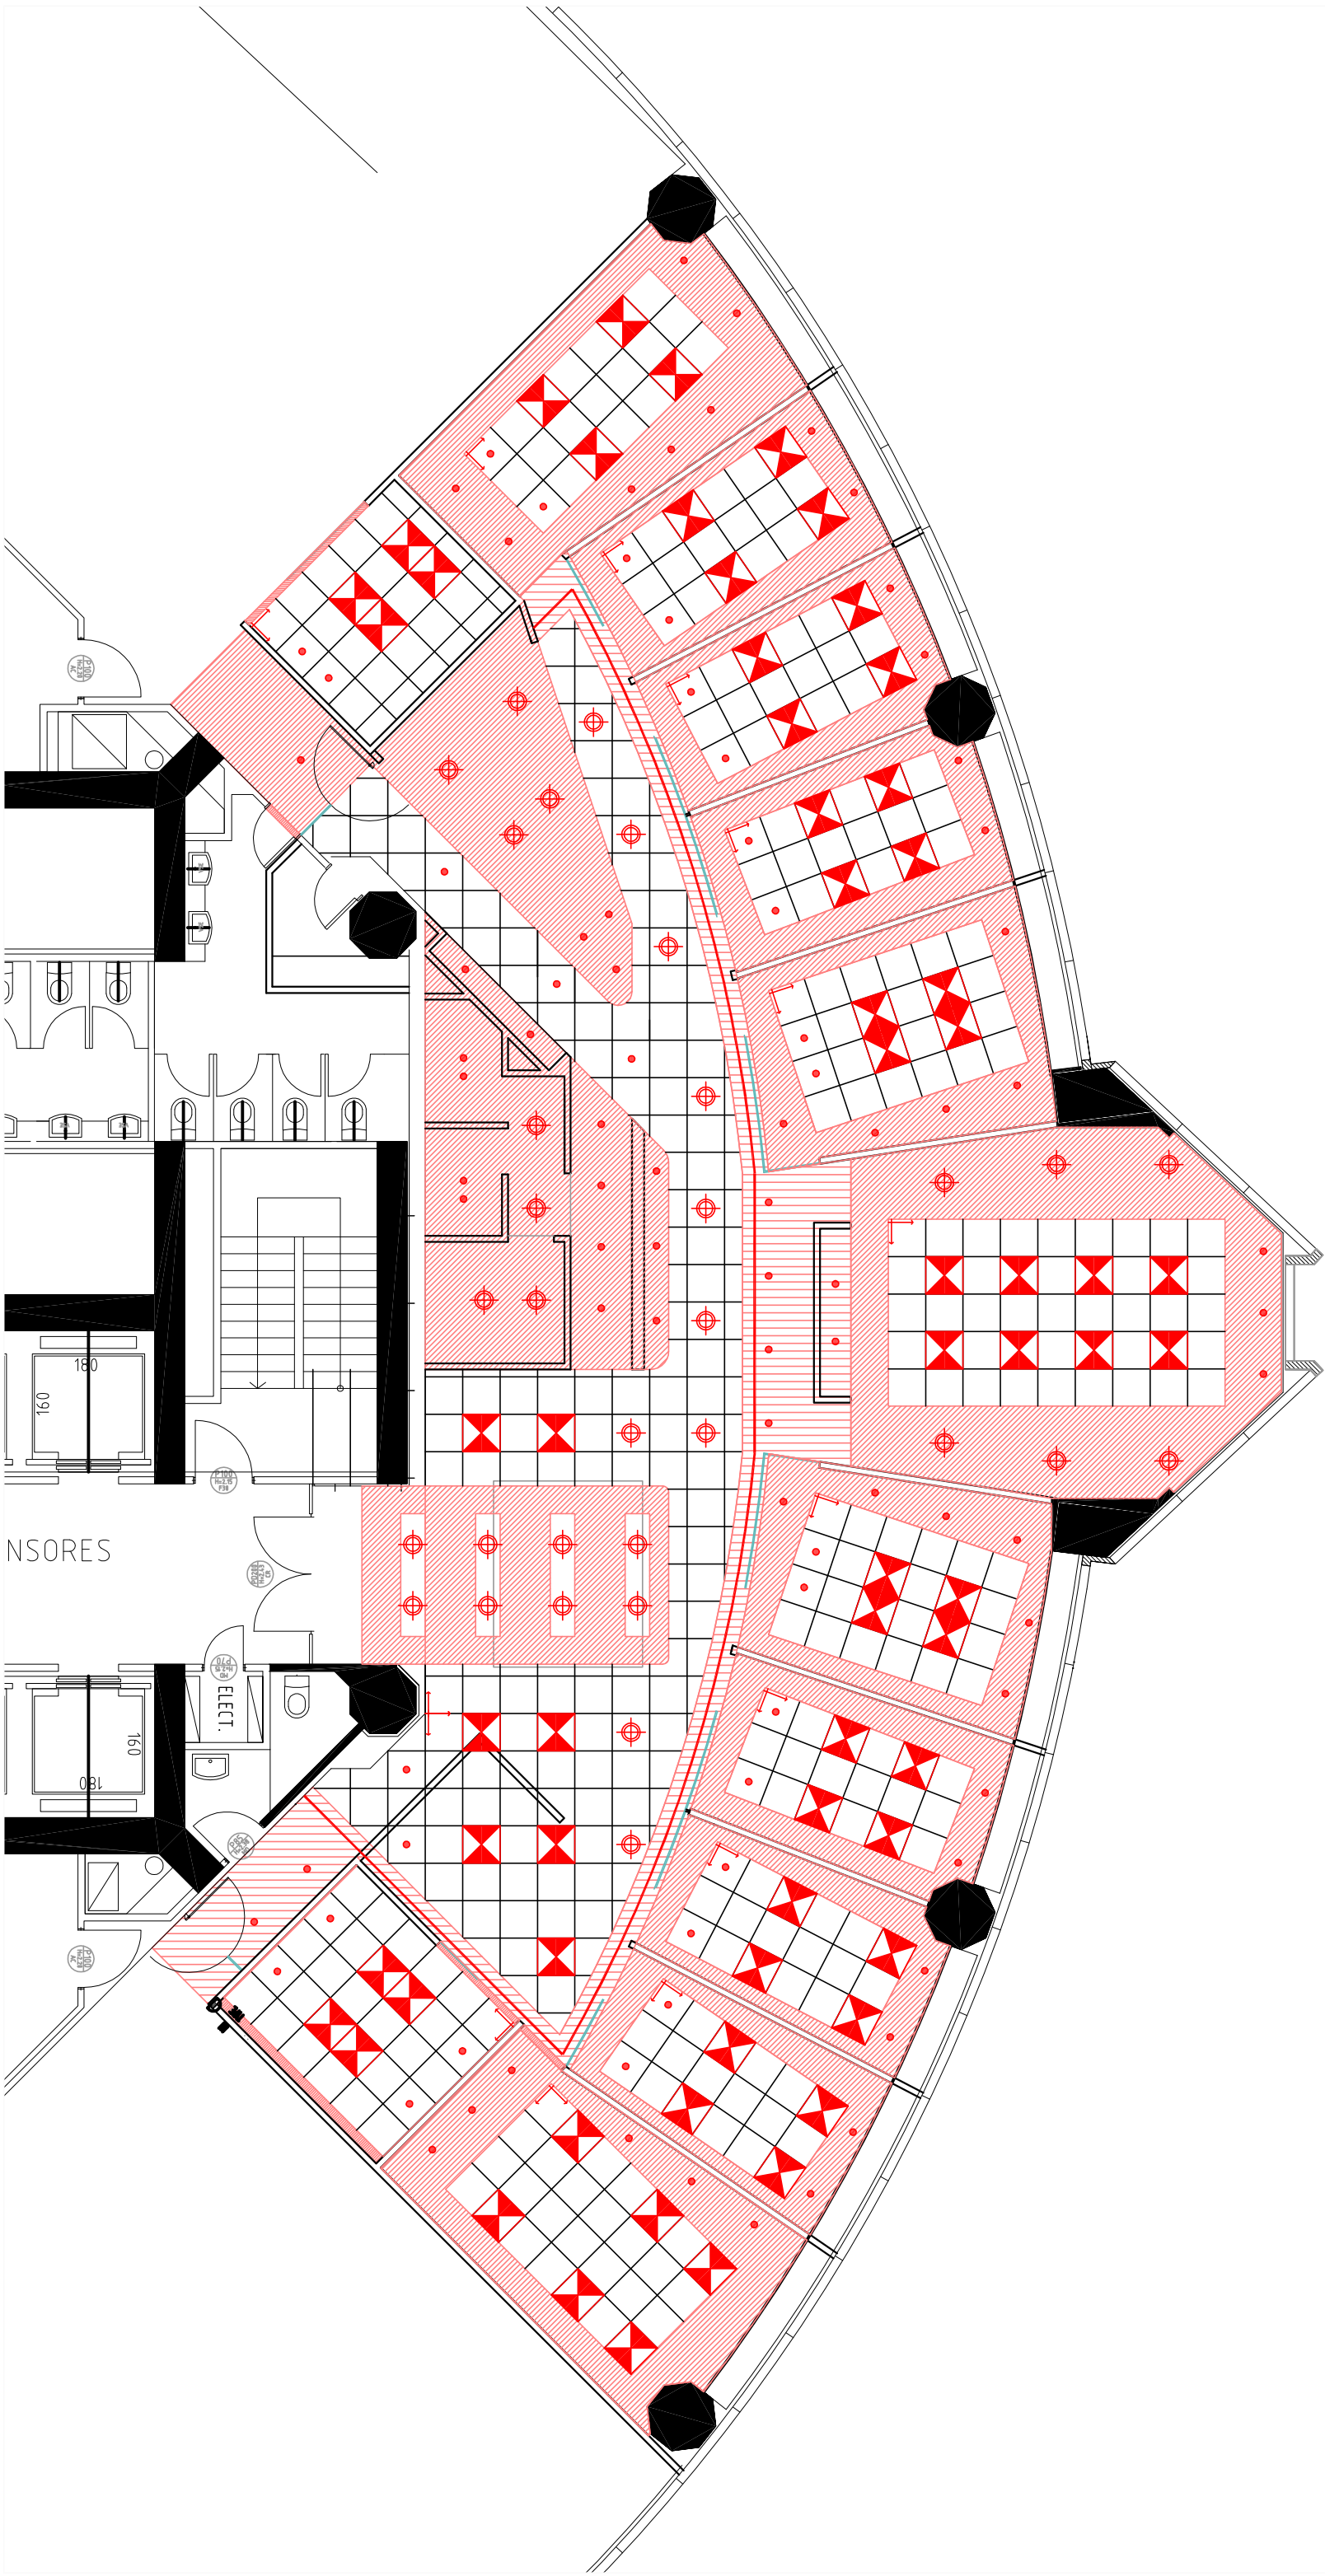

● Lámpara embuita, PLL 2 X 55 W con difusor microperforado, equipo de alta eficiencia

● Lámpara embuita, foco mod. NOVA PLC 2x250W, con ballast electrónico, con vidrio serigratiado

● Foco embuido dicróico LED


— Lámpara T5 Oculta en Cenefa

■ Cieloraso Durlock, Terminación pintura latex, color blanco

▤ Cieloraso modular mod. DUNE de 61x61cm, fibra mineral y canto rebajado, perfil 9/16

└─┘ Indica inicio de partida palmeta modular

El proyecto y el diseño indicados en este plano son propiedad intelectual de Contract Chile S.A. Esta prohibido su utilización total o parcial sin la expresa autorización escrita de la empresa.

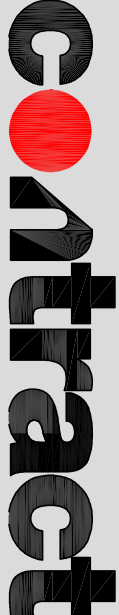

CONTRACT CHILE
Darío Urzúa 1955,
Providencia, Santiago, Chile
Tel.: 205 44 71 Fax: 2049188
www.contract.cl

Cielos

● 1: 100 ● EL BOSQUE 500

● 04/07/2012