


P2

VAFI
1 Oficina
2 Box
8 Staff

LEGALES
1 Oficina
2 Staff


SALA
6 personas

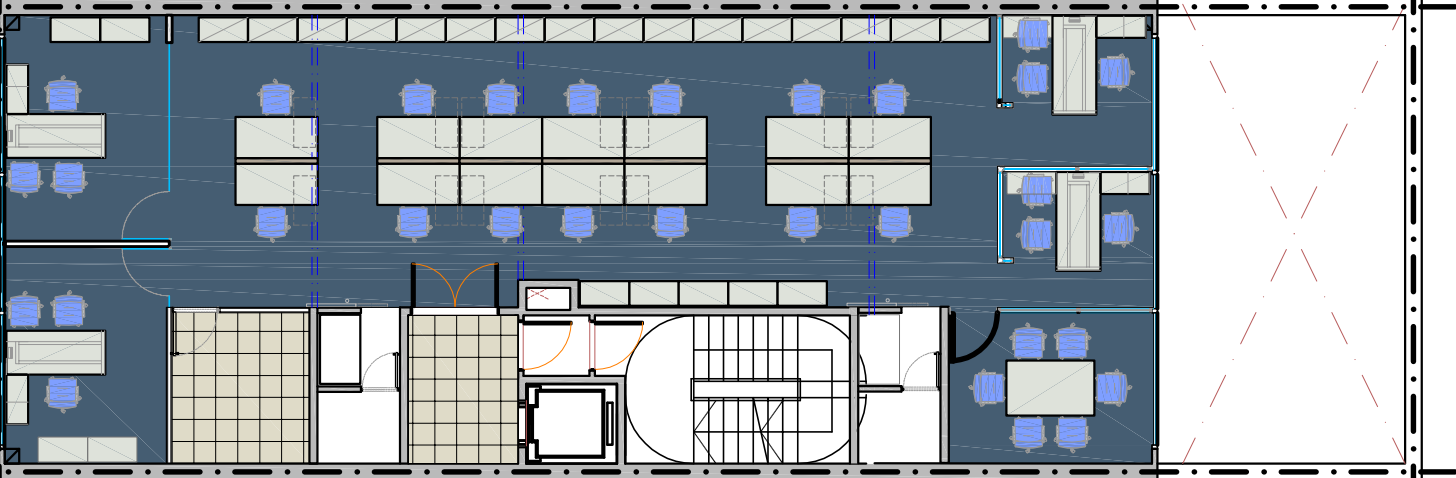

P3

ADM. y FINANZAS.
3 Oficina
14 Staff


SALA
4 personas

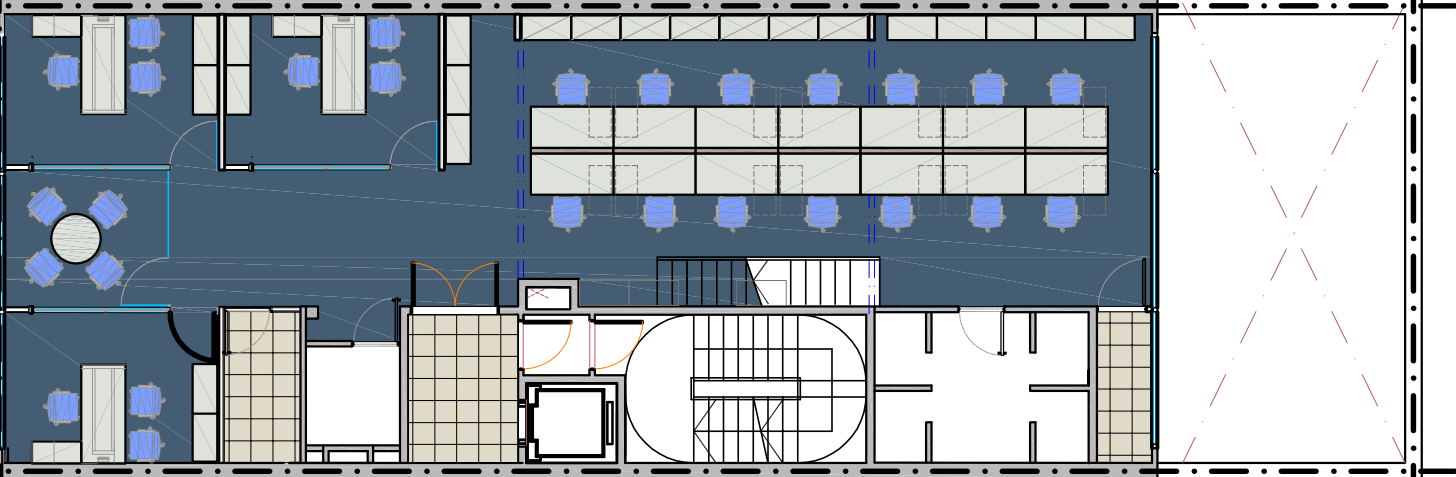

P4

ADM. y FINANZAS.
1 Oficina
1 Oficina compartida
8 Staff
2 Auditores


2 SALAS
4 personas

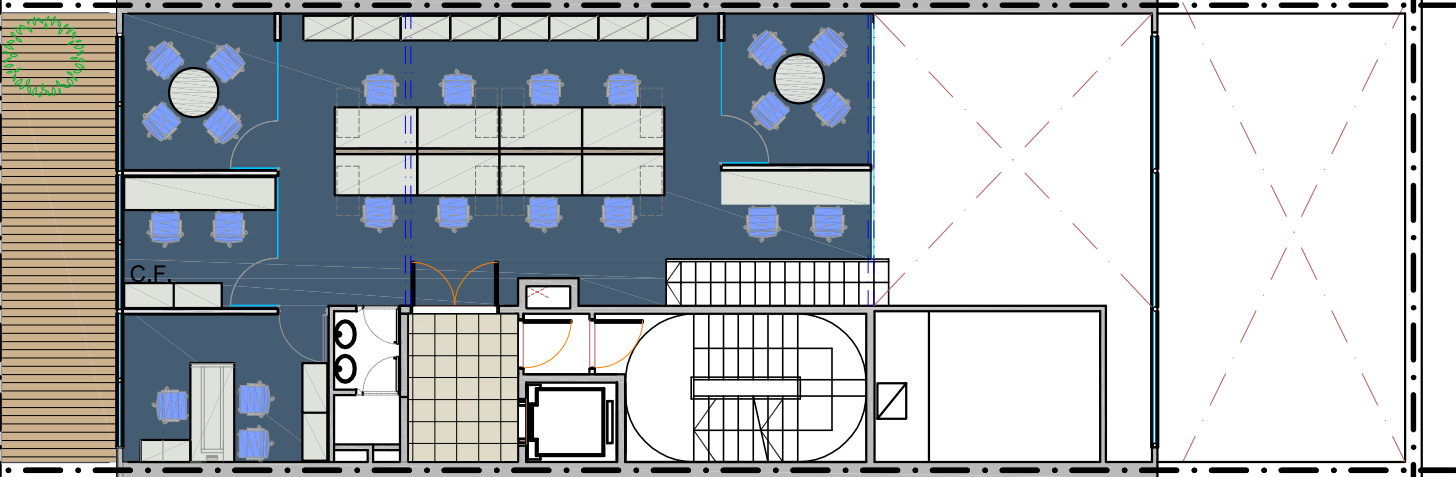

P5

G. GENERAL
1 Oficina
1 Asistente

SALA
10 personas

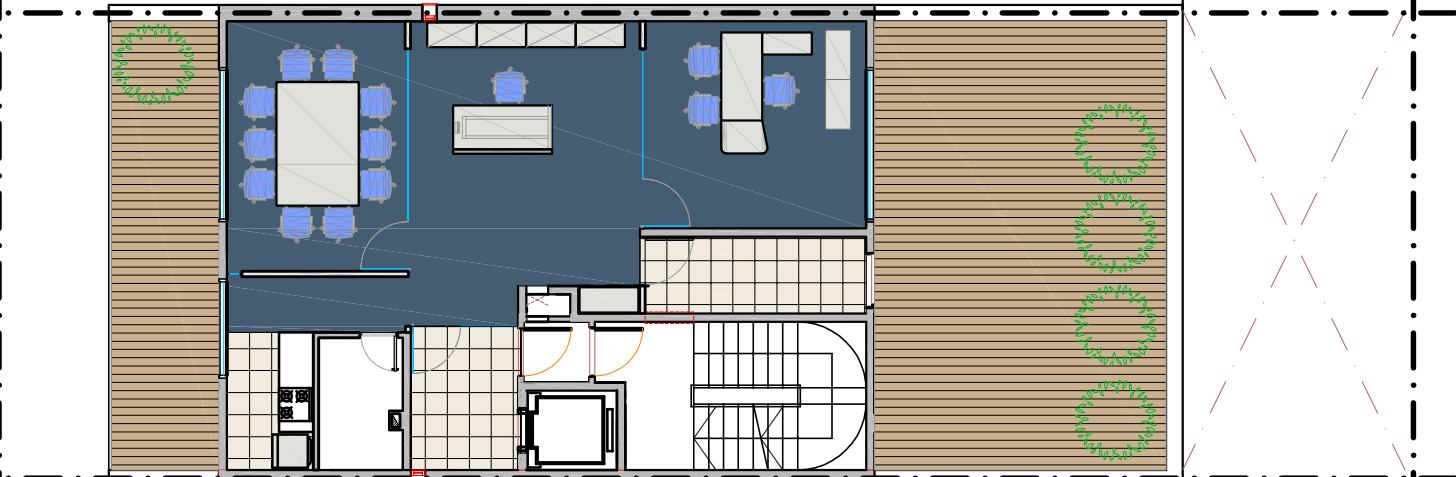

UBICACION: COSTA RICA 5522

- Alfombra
- Piso cerámico
- Piso vinílico

PLANO: COSTA RICA 5522

ESCALA: 1:100

FECHA: 11-01-2012

PROYECTISTA c3

ARCHIVO:

XREF:

NOTAS: APTO COTIZACION

TODAS LAS MEDIDAS SE VERIFICARAN EN OBRA

El proyecto y el diseño indicados en este plano son propiedad intelectual de Contract Rent S.A. Esta prohibido su utilizacion total o parcial sin la expresa autorizacion escrita de la empresa.



CONTRACT ARGENTINA
Tucuman 117 7º Piso (C1049AAC)
Buenos Aires . Argentina
Tel. / Fax : 54 (11) 4516-0722
info@contract.com.ar
www.contract.com.ar