


REFERENCIAS

- Sf Sala de reunion
- AIS AIS
- S Supervisor
- Op Operativo
- AT AATT
- Co Contabilidad
- Go Gerente Operaciones

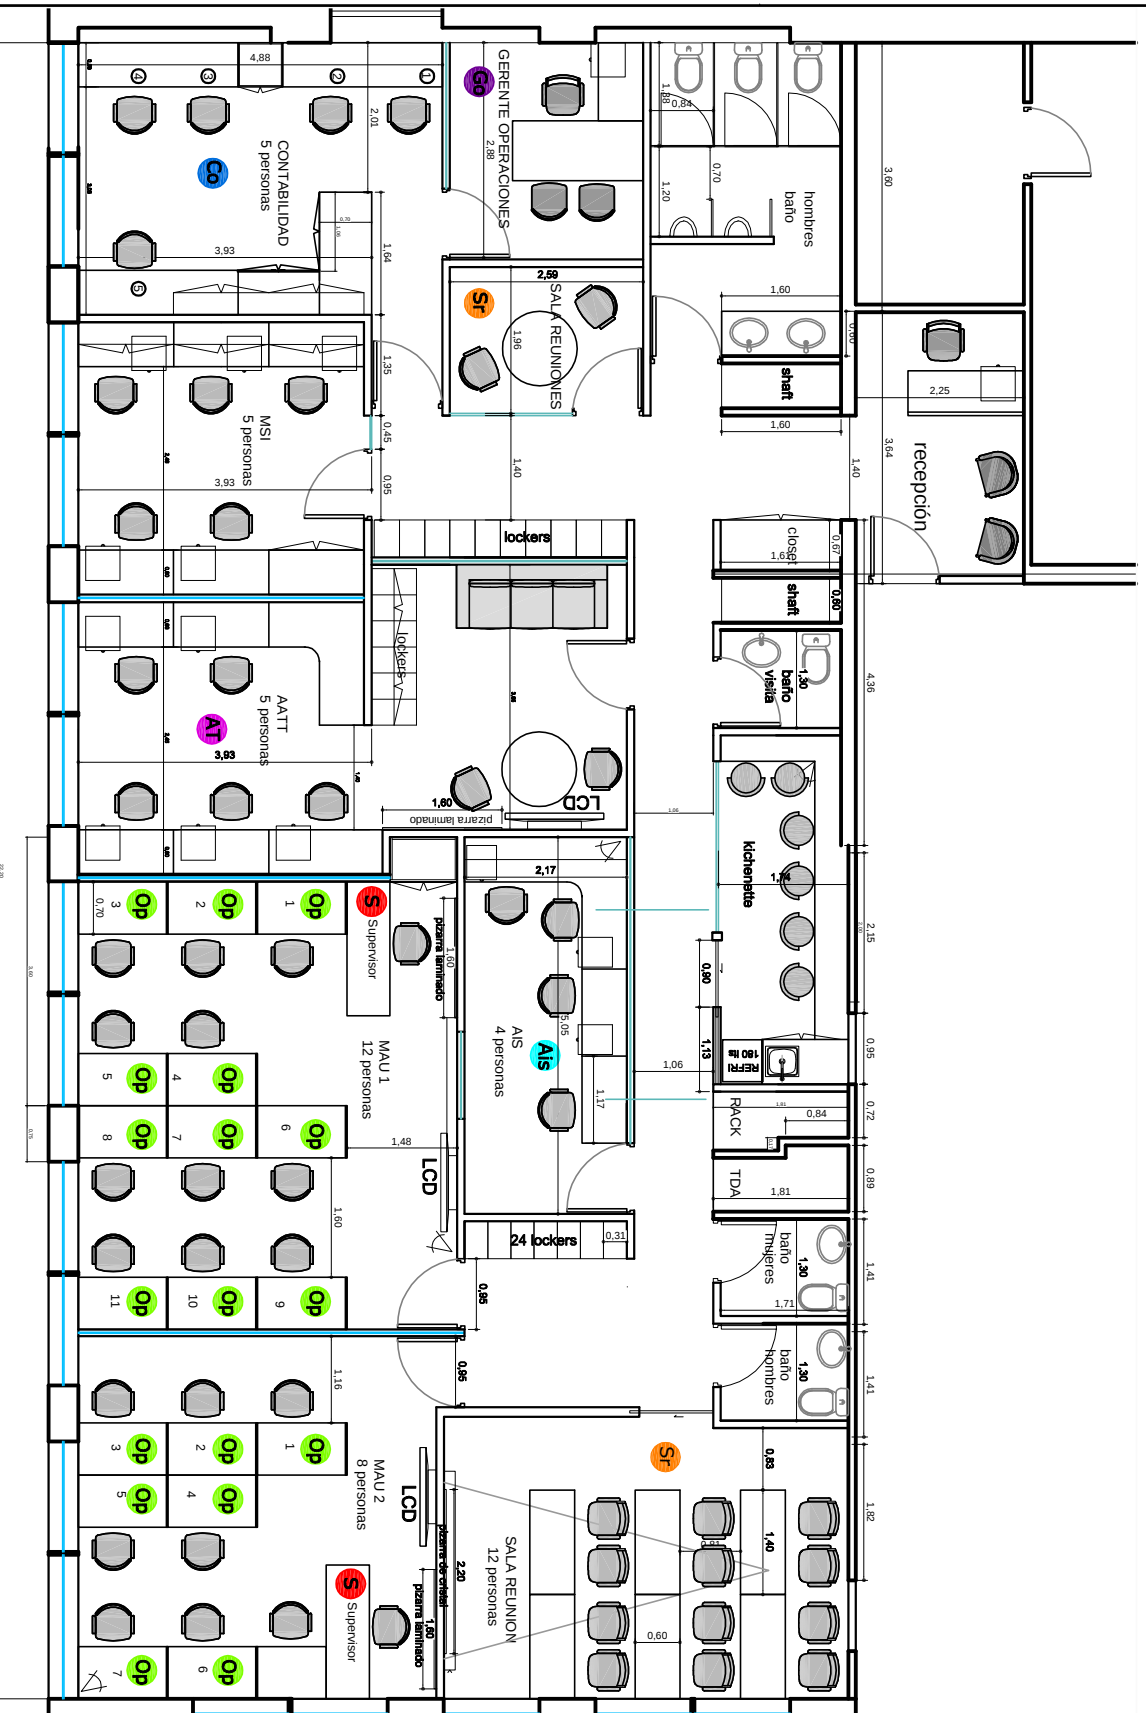

Superficie 114,9 m²
TOTAL Superficie 229,1 m²

Superficie 114,21 m²