




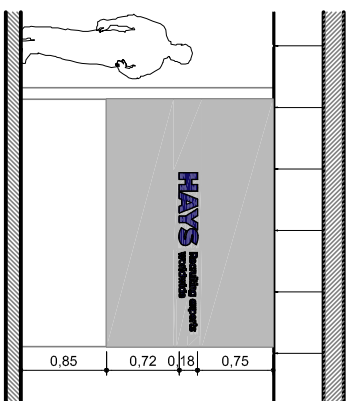


Elevacion 3
esc 1:75

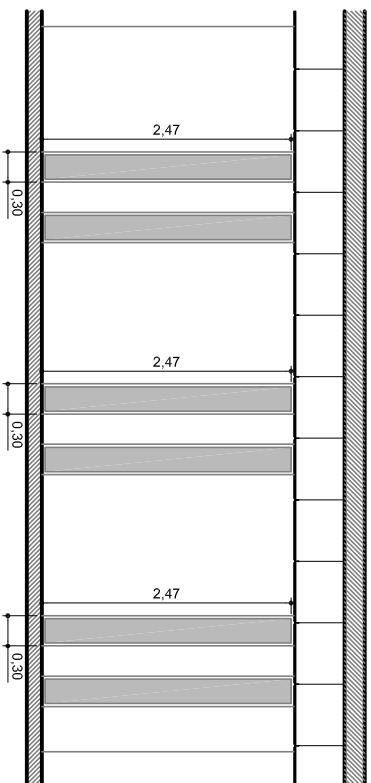


Elevacion 2
esc 1:75

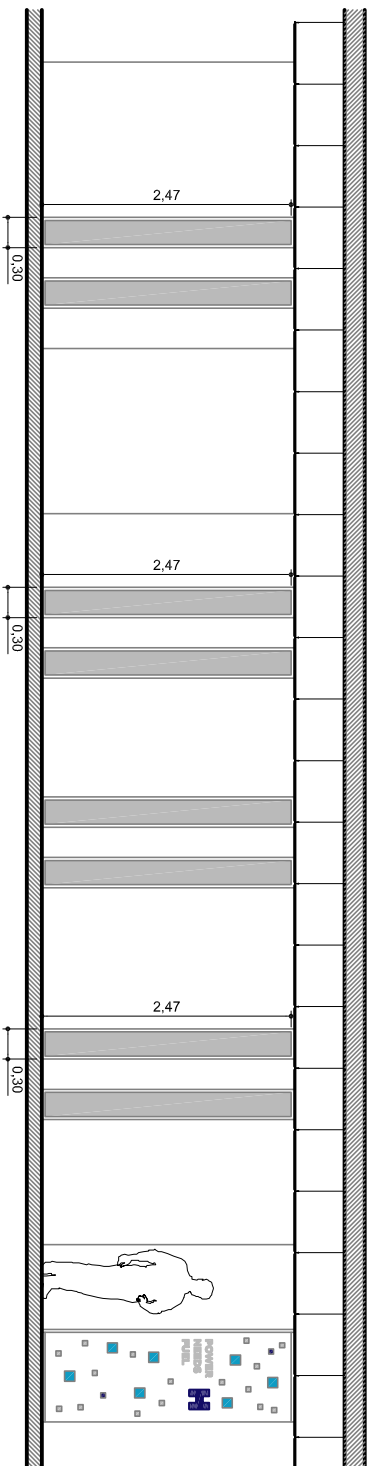


Elevacion 4
esc 1:75

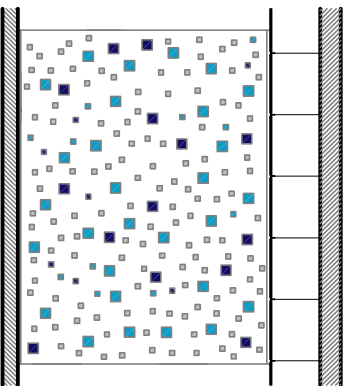


Elevacion 5
esc 1:75

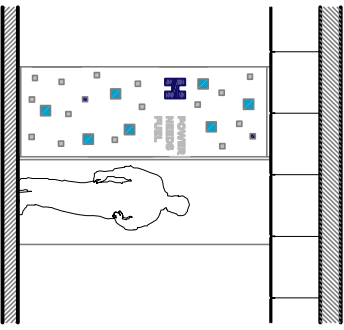


Elevacion 6
esc 1:75

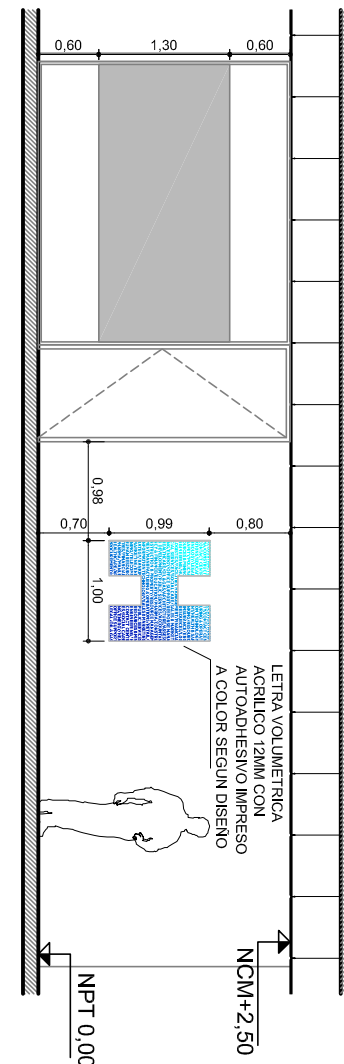

Elevacion 7
esc 1:75

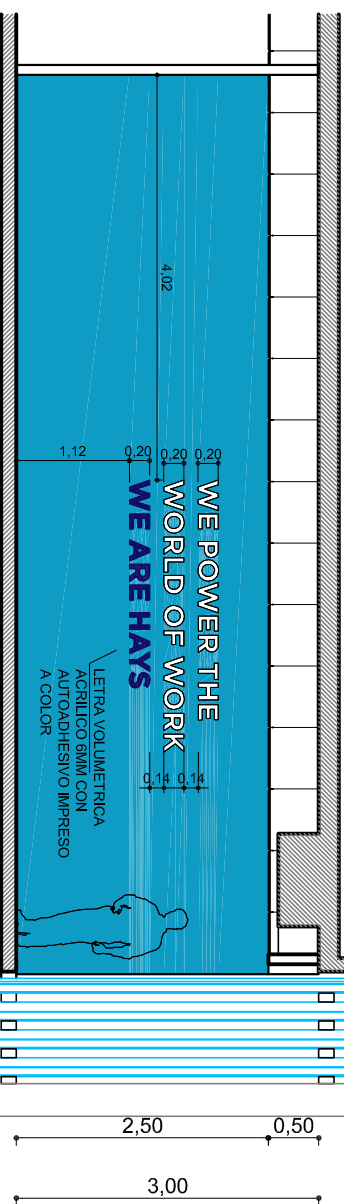


Elevacion 8
esc 1:75

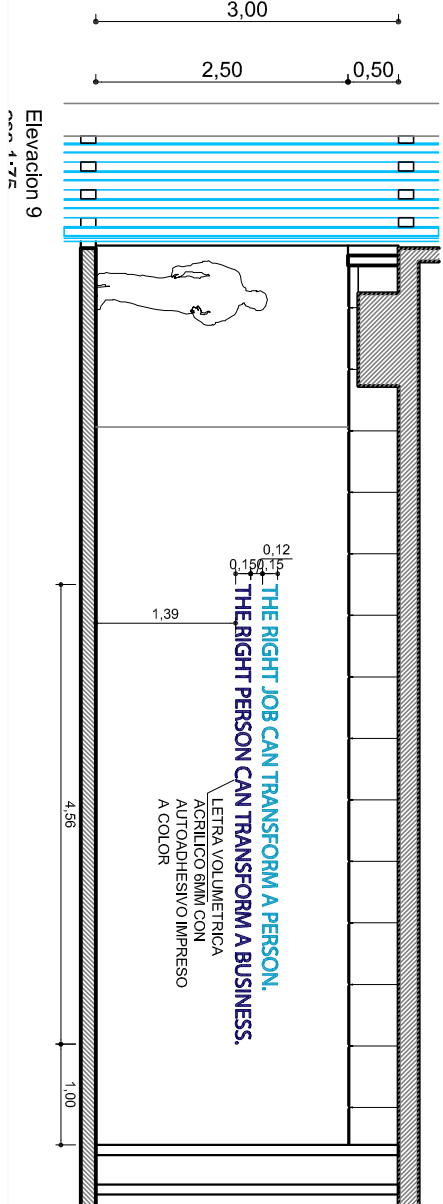


Elevacion 9
esc 1:75

THE RIGHT JOB CAN TRANSFORM A PERSON.
THE RIGHT PERSON CAN TRANSFORM A BUSINESS.


LETRA VOLUMETRICA
ACRILICO 6MM CON
ADHESIVO IMPRESO
A COLOR

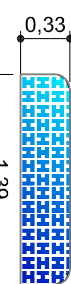

Pantalla escritorios
opcion 1
esc 1:75

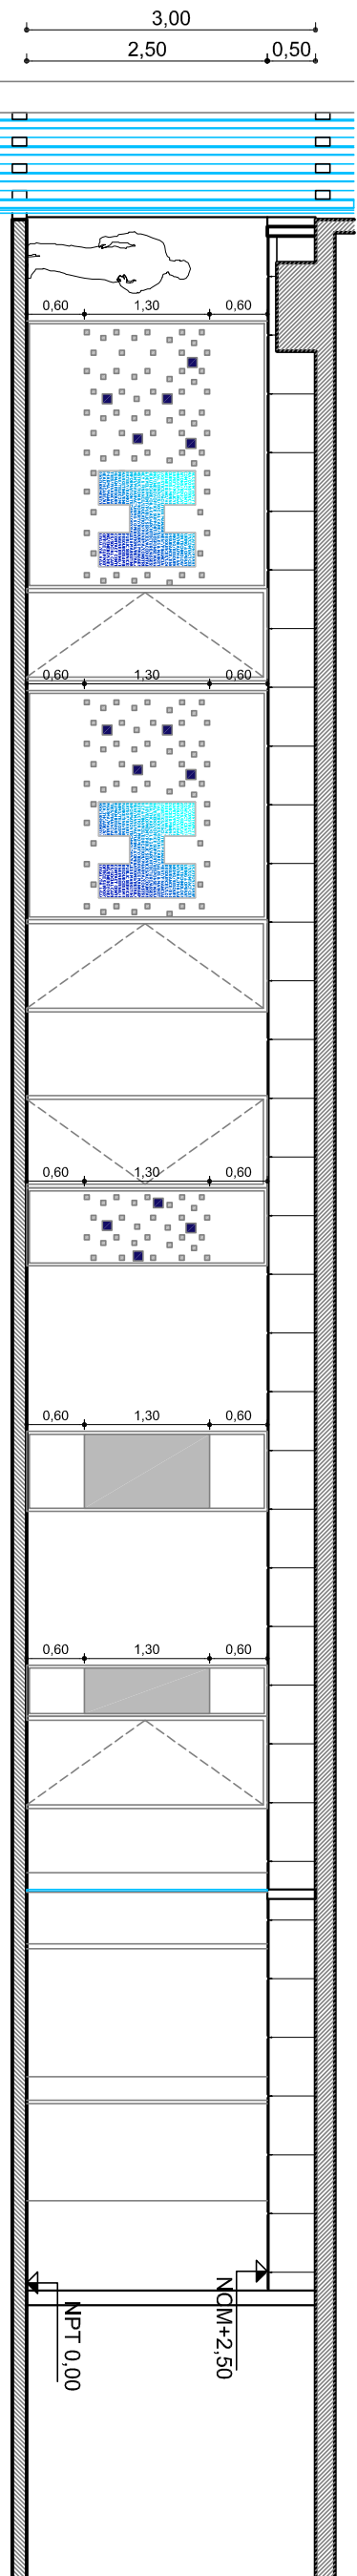

Elevacion 1
esc 1:75

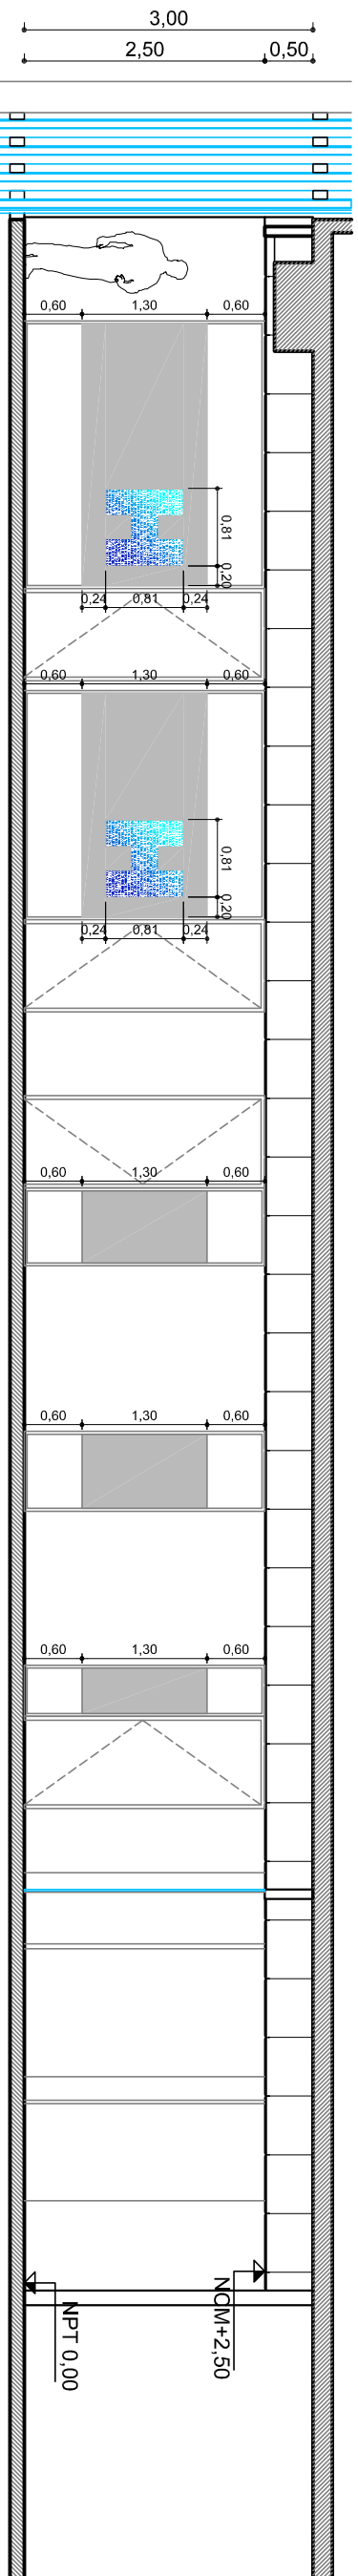

Elevacion 1
esc 1:75

HAYS Recruiting experts
worldwide

UBICACION: EDIFICIO DE LAS ARTES PISO 17

PLANO:	PLANO DE FILMS
ESCALA:	INDICADAS
FECHA:	25-07-2012
PROYECTISTA:	MMORENO
ARCHIVO:	HA-EA-PT7-FILM-V03
XREF:	
NOTAS:	TODAS LAS MEDIDAS SERAN RECIFICADAS EN OBRA

El proyecto y el diseño indicados en este plano son propiedad intelectual de Contract Chile S.A. Esta prohibido su utilizacion total o parcial sin la expresa autorizacion escrita de la empresa.

contract
AMBIENTES DE TRABAJO
Diseño y Construcción
Providencia. Santiago, Chile
Tel.: 205 44 71 Fax: 2049188
www.contract.cl