




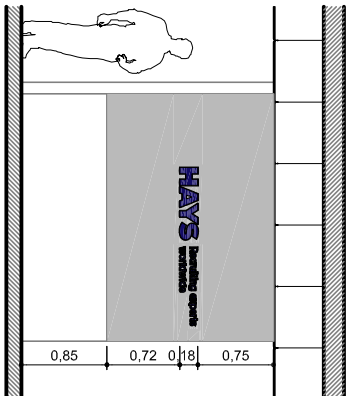


Elevation 3
esc 1:75

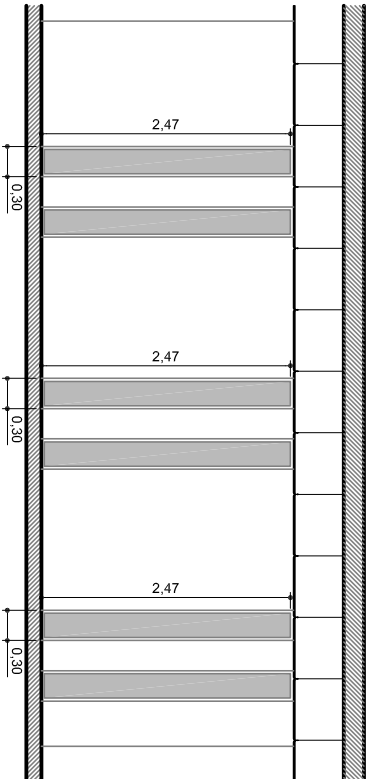


Elevation 2
esc 1:75

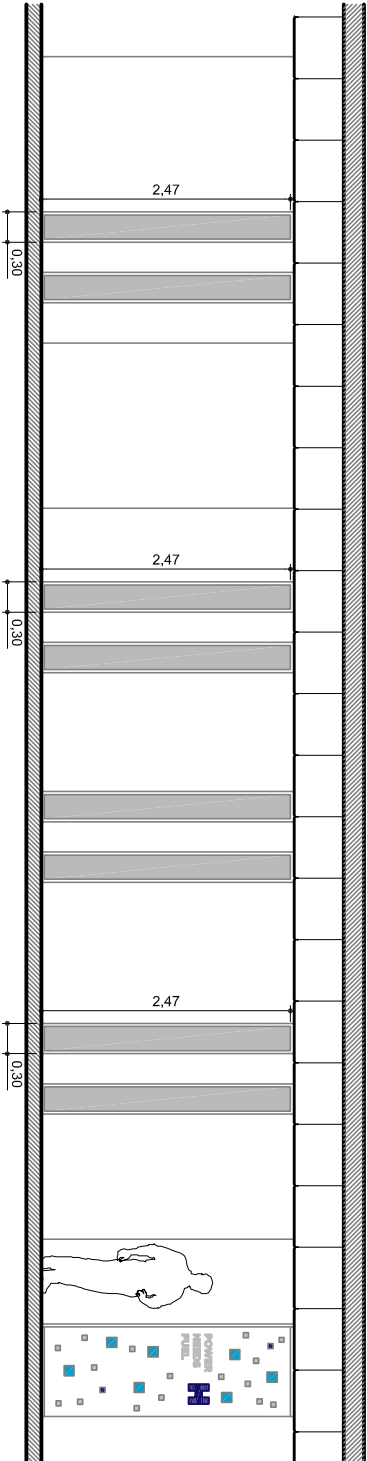


Elevation 4
esc 1:75

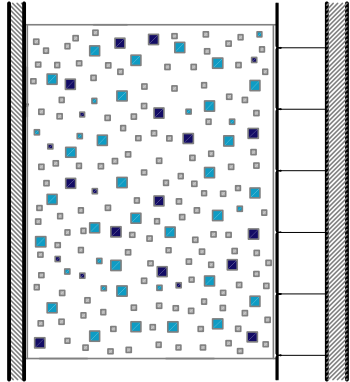


Elevation 5
esc 1:75

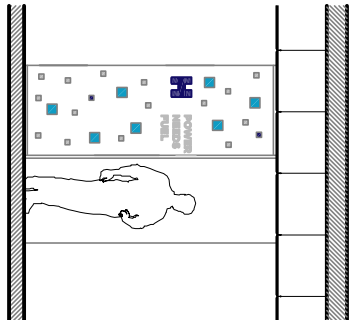


Elevation 6
esc 1:75

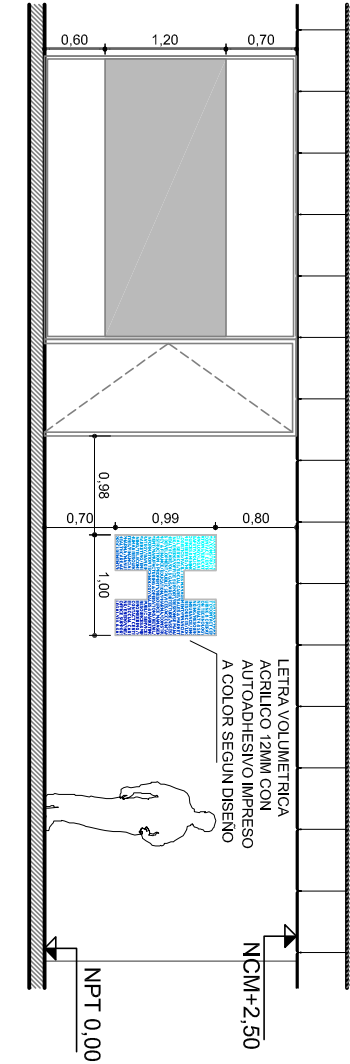


Elevation 7
esc 1:75

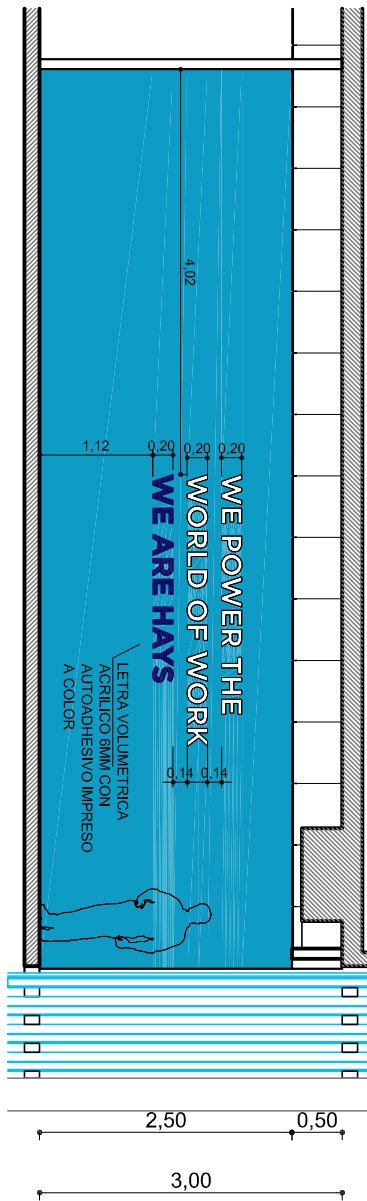


Elevation 8
esc 1:75

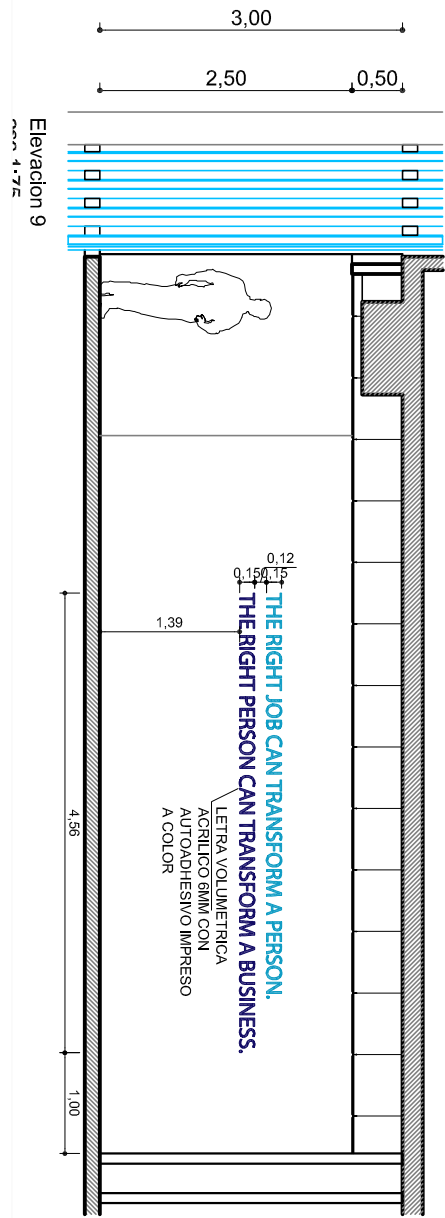

Elevation 9
esc 1:75

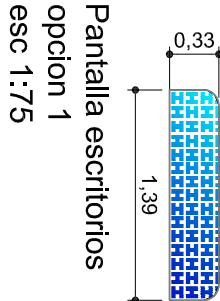

Pantalla escritorios
opcion 1
esc 1:75

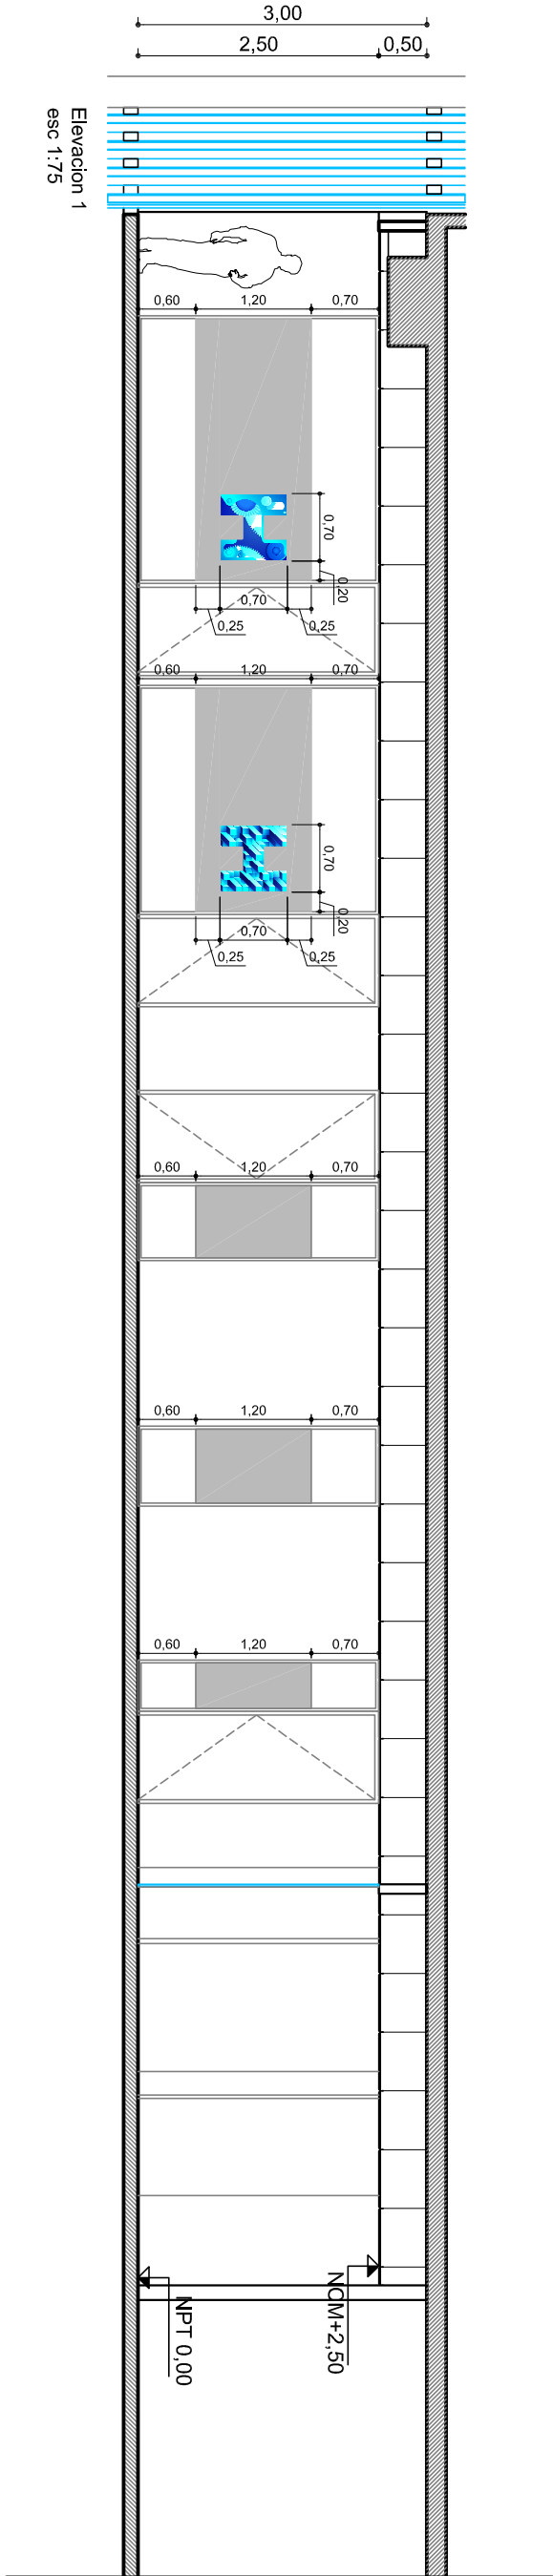

Elevation 1
esc 1:75

HAYS Recruiting experts
worldwide

UBICACION: EDIFICIO DE LAS ARTES PISO 17

PLANO:	PLANO DE FILMS
ESCALA:	INDICADAS
FECHA:	25-07-2012
PROYECTISTA:	MMORENO
ARCHIVO:	HA-EA-P17-FILM-V03
XREF:	
NOTAS:	TODAS LAS MEDIDAS SERAN RECTIFICADAS EN OBRA

El proyecto y el diseño indicados en este plano son propiedad intelectual de Contract Chile S.A. Esta prohibido su utilización total o parcial sin la expresa autorización escrita de la empresa.

Contract
AMBIENTES DE TRABAJO
CONTRACT CHILE
Darío Urzúa 1955.
Providencia, Santiago, Chile
Tel.: 205 44 71 Fax: 2049188
www.contract.cl