




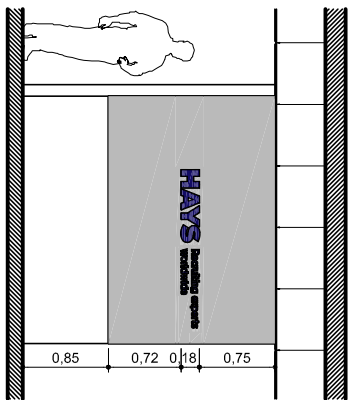


Elevación 3
esc 1:75

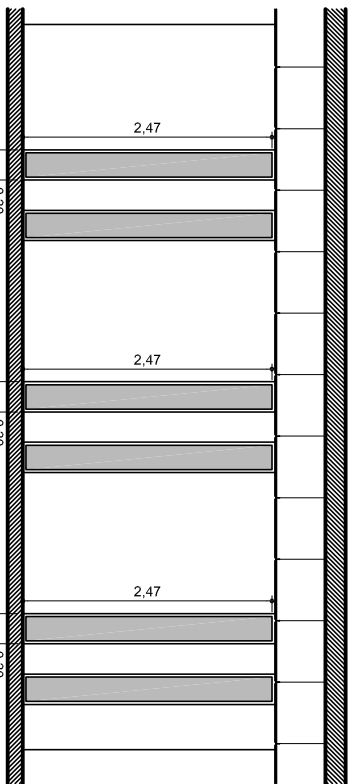


Elevación 2
esc 1:75

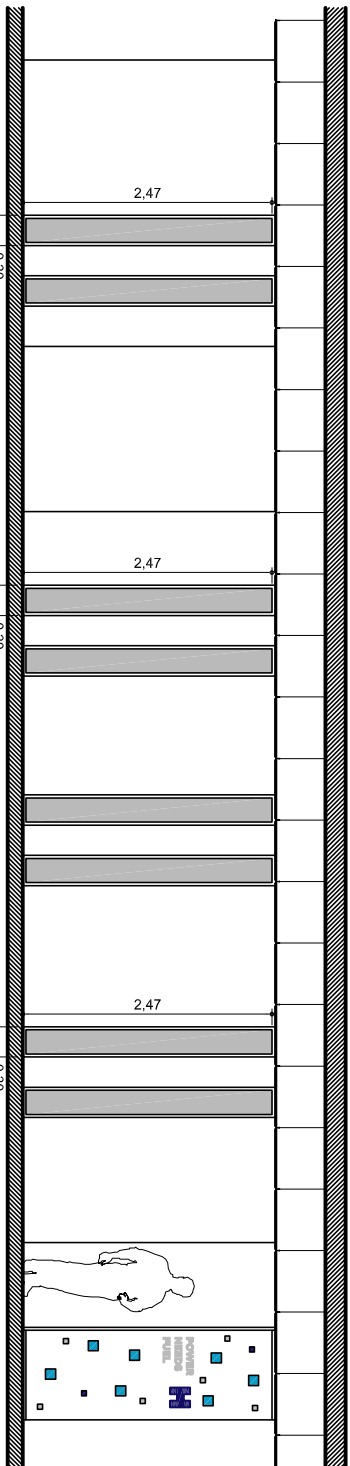


Elevación 4
esc 1:75

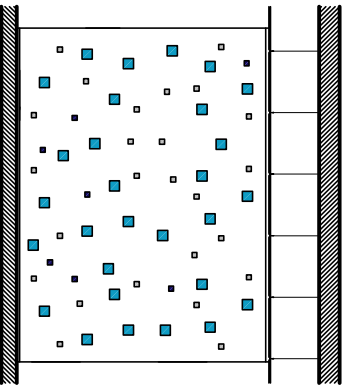


Elevación 5
esc 1:75

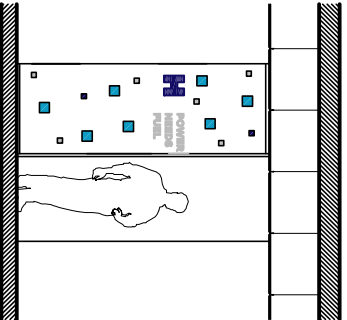


Elevación 6
esc 1:75

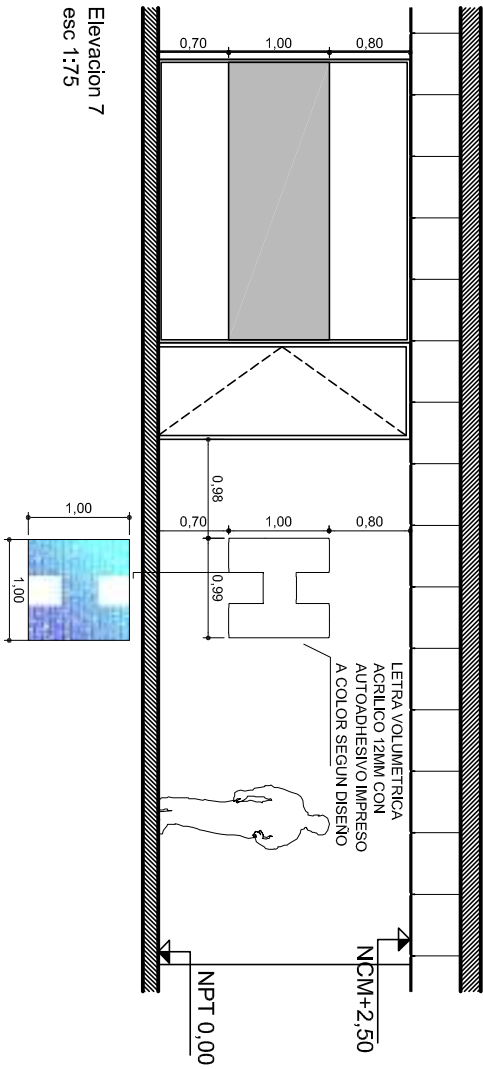




Elevación 7
esc 1:75

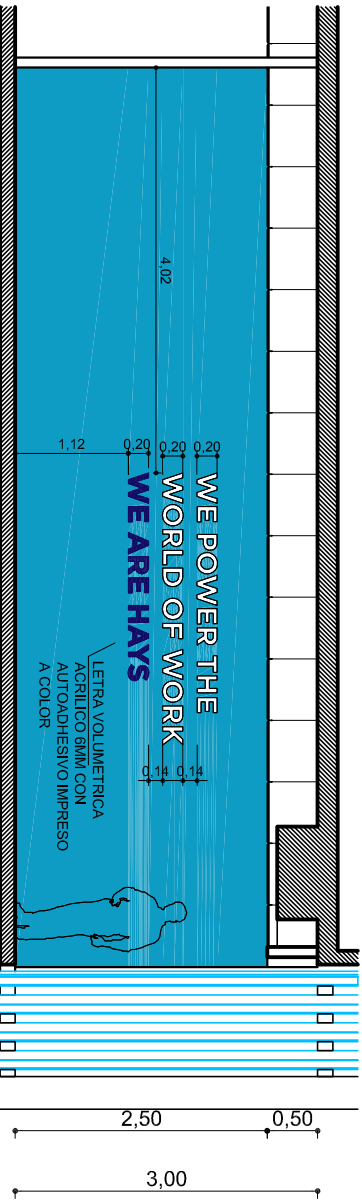

Elevación 8
esc 1:75

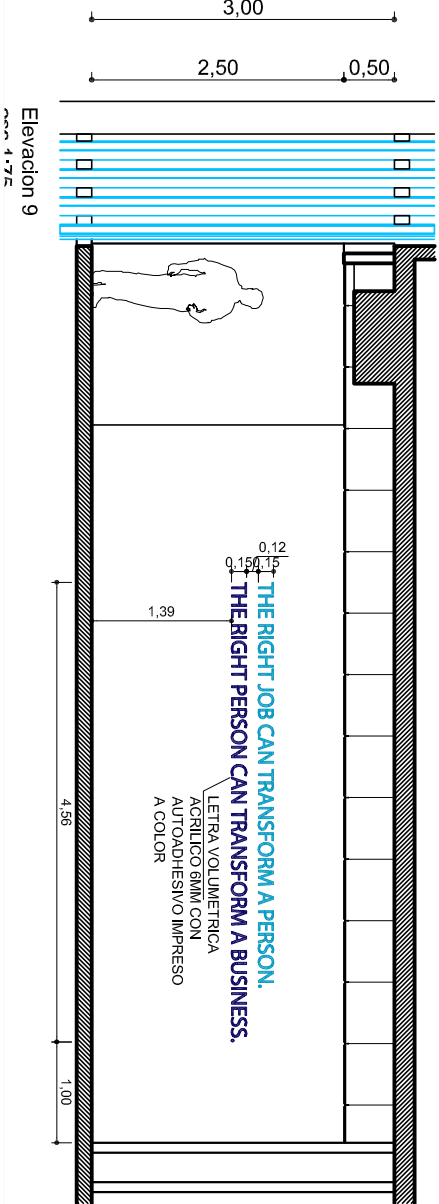

Elevación 9
esc 1:75

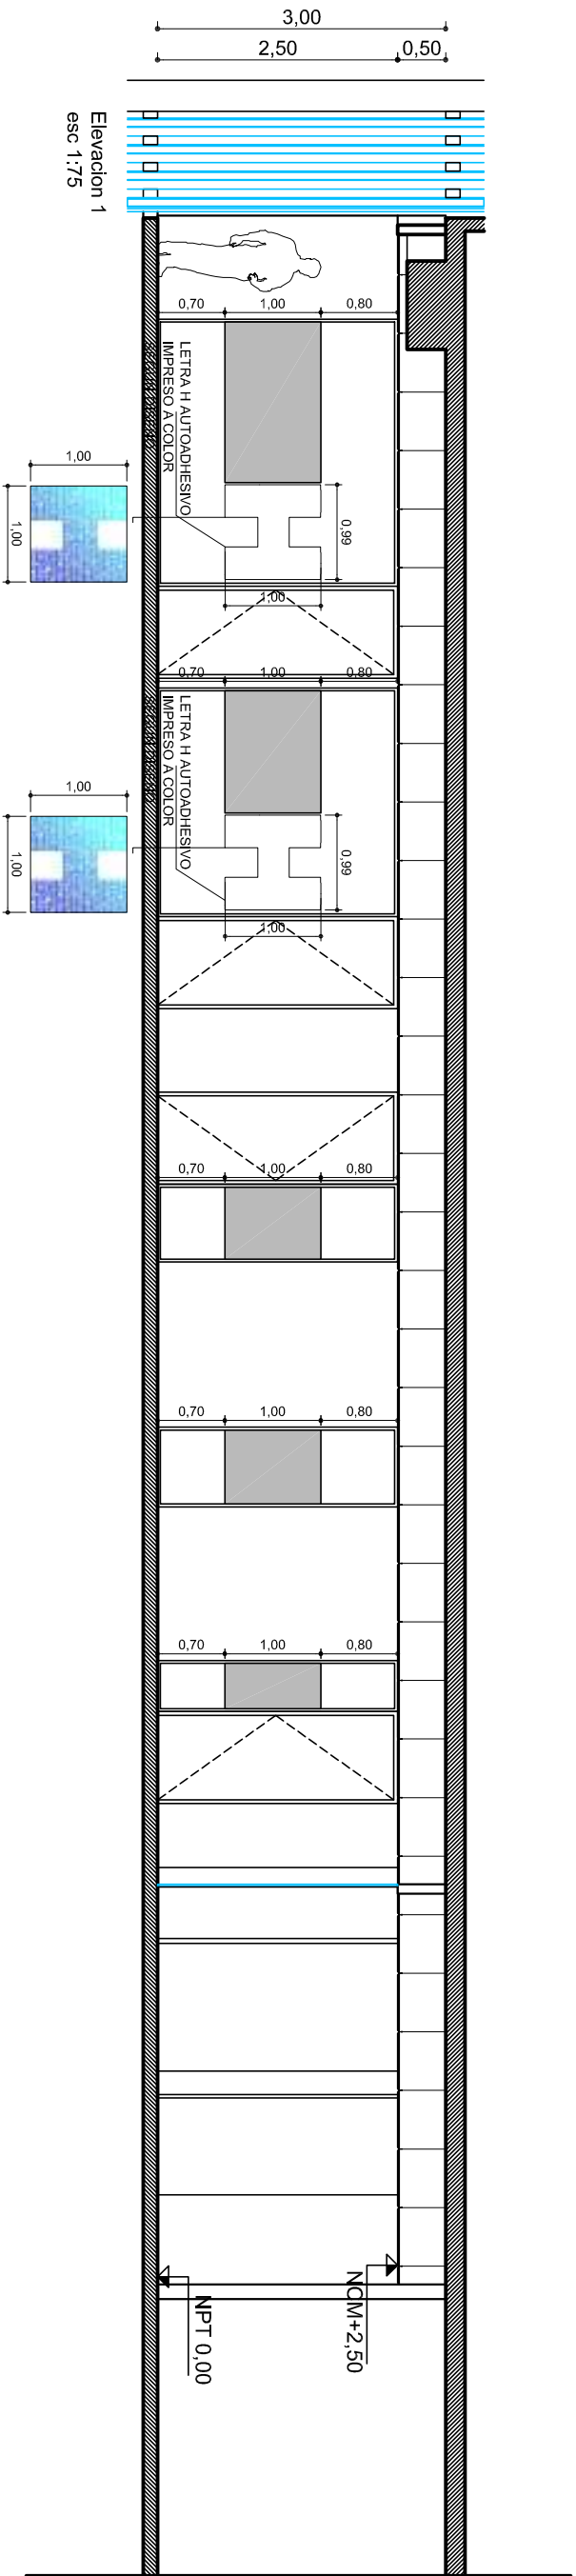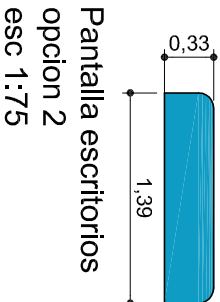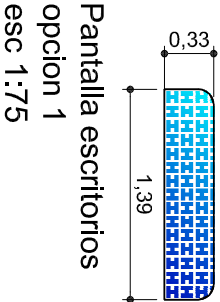

HAYS Recruiting experts
worldwide

UBICACION: EDIFICIO DE LAS ARTES PISO 17

PLANO:	PLANO DE FILMS
ESCALA:	INDICADAS
FECHA:	17-07-2012
PROYECTISTA:	MMORENO
ARCHIVO:	HA-EA-P17-FILM-V03
XREF:	
NOTAS:	TODAS LAS MEDIDAS SERÁN RECTIFICADAS EN OBRA

El proyecto y el diseño indicados en este plano son propiedad intelectual de Contract Chile S.A. Esta prohibido su utilización total o parcial sin la expresa autorización escrita de la empresa.

contract
AMBIENTES DE TRABAJO
CONTRACT CHILE S.A.
Dario Urzúa 1955.
Providencia. Santiago. Chile
Tel.: 205 44 71 Fax: 2049188
www.contract.cl