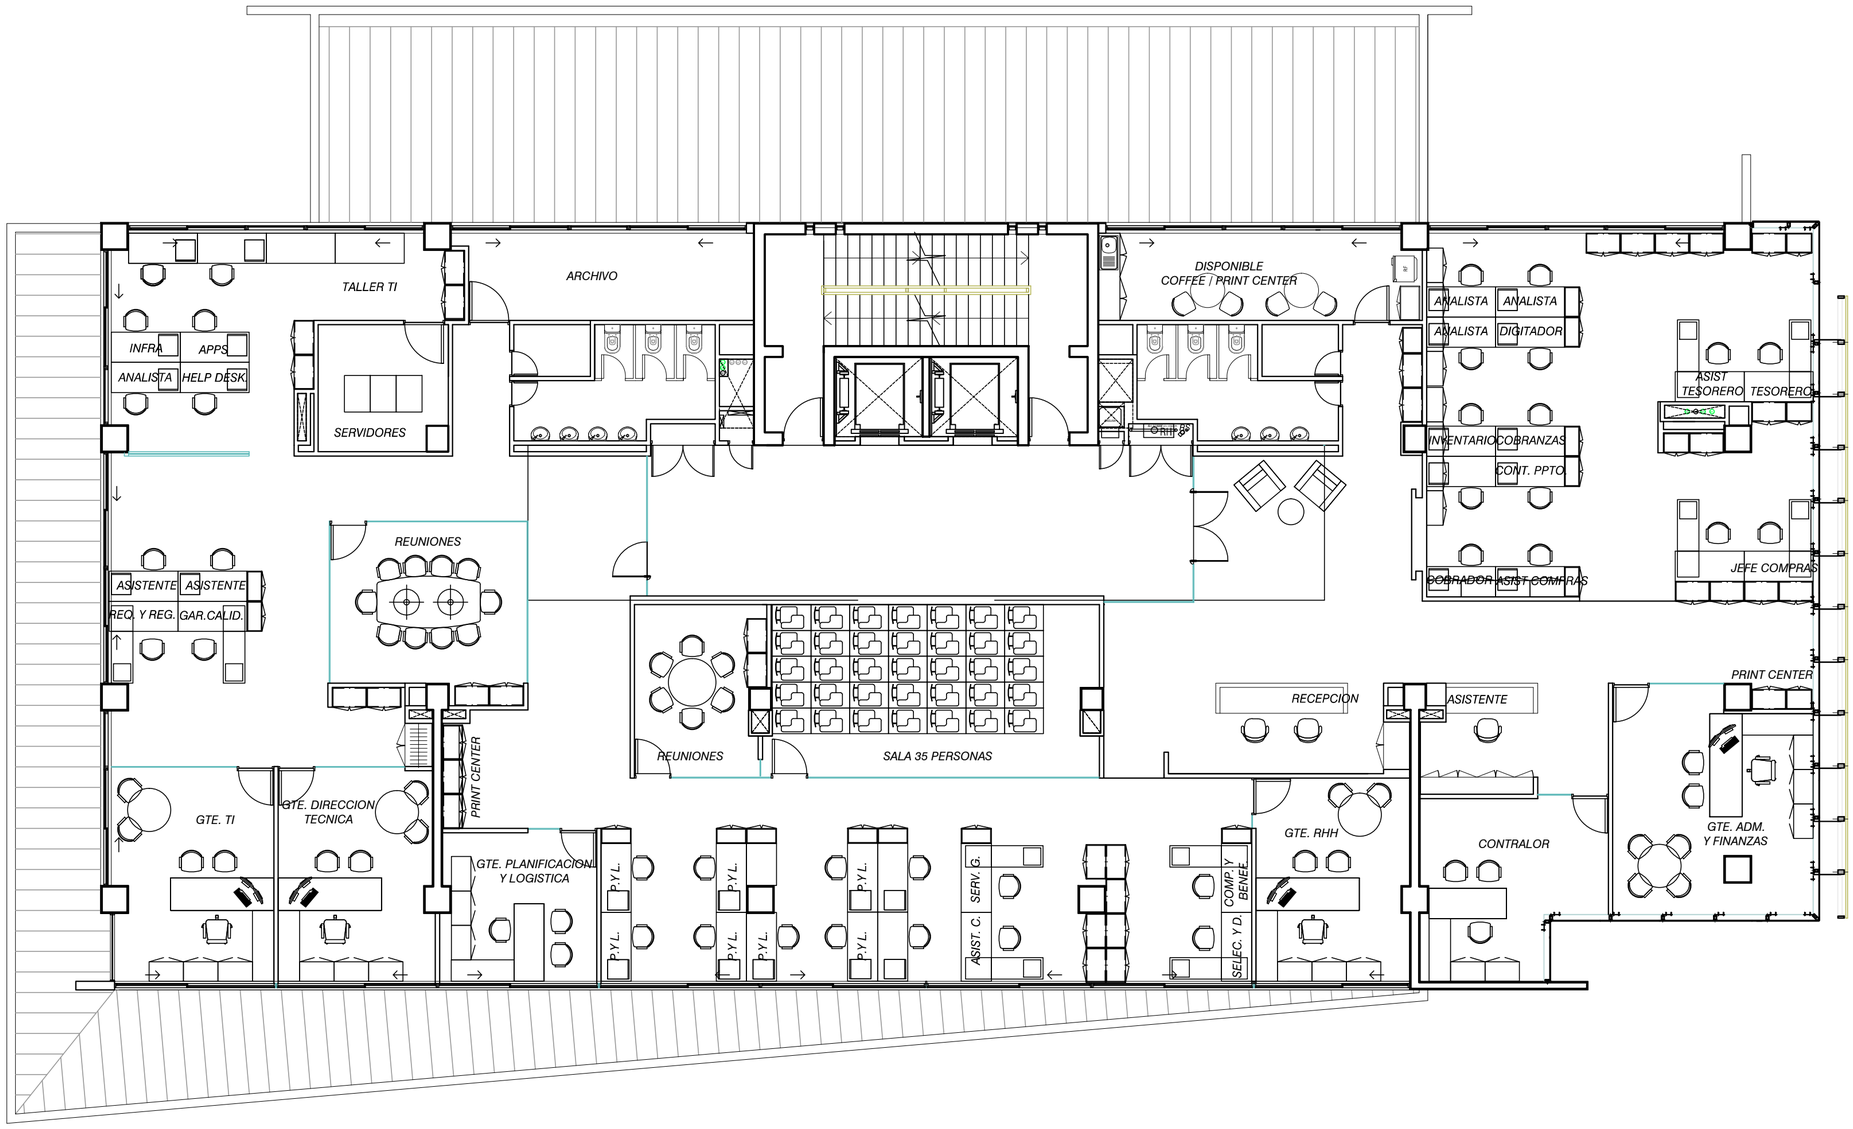

PLANTA LAYOUT PISO 6

Esc. 1: 100

TECNOFARMA

UBICACION: AV. PEDRO DE VALDIVIA 1219 PISO 6,7 Y 8

PLANO:	PLANO DE LAYOUT PISO 6
ESCALA:	1:75
FECHA:	ABRIL 2012
PROYECTISTA	CONTRACT
ARCHIVO:	TF-05-20120614
XREF:	
NOTAS:	TODAS LAS MEDIDAS DEBEN SER RECTIFICADAS EN OBRA

El proyecto y el diseño indicados en este plano son propiedad intelectual de Contract Chile S.A. Esta prohibido su utilizacion total o parcial sin la expresa autorizacion escrita de la empresa.

contract

CONTRACT CHILE

Dario Urzua 1955.
Providencia. Santiago. Chile
Tel. :205 44 71 Fax:2049188
www.contract.cl