


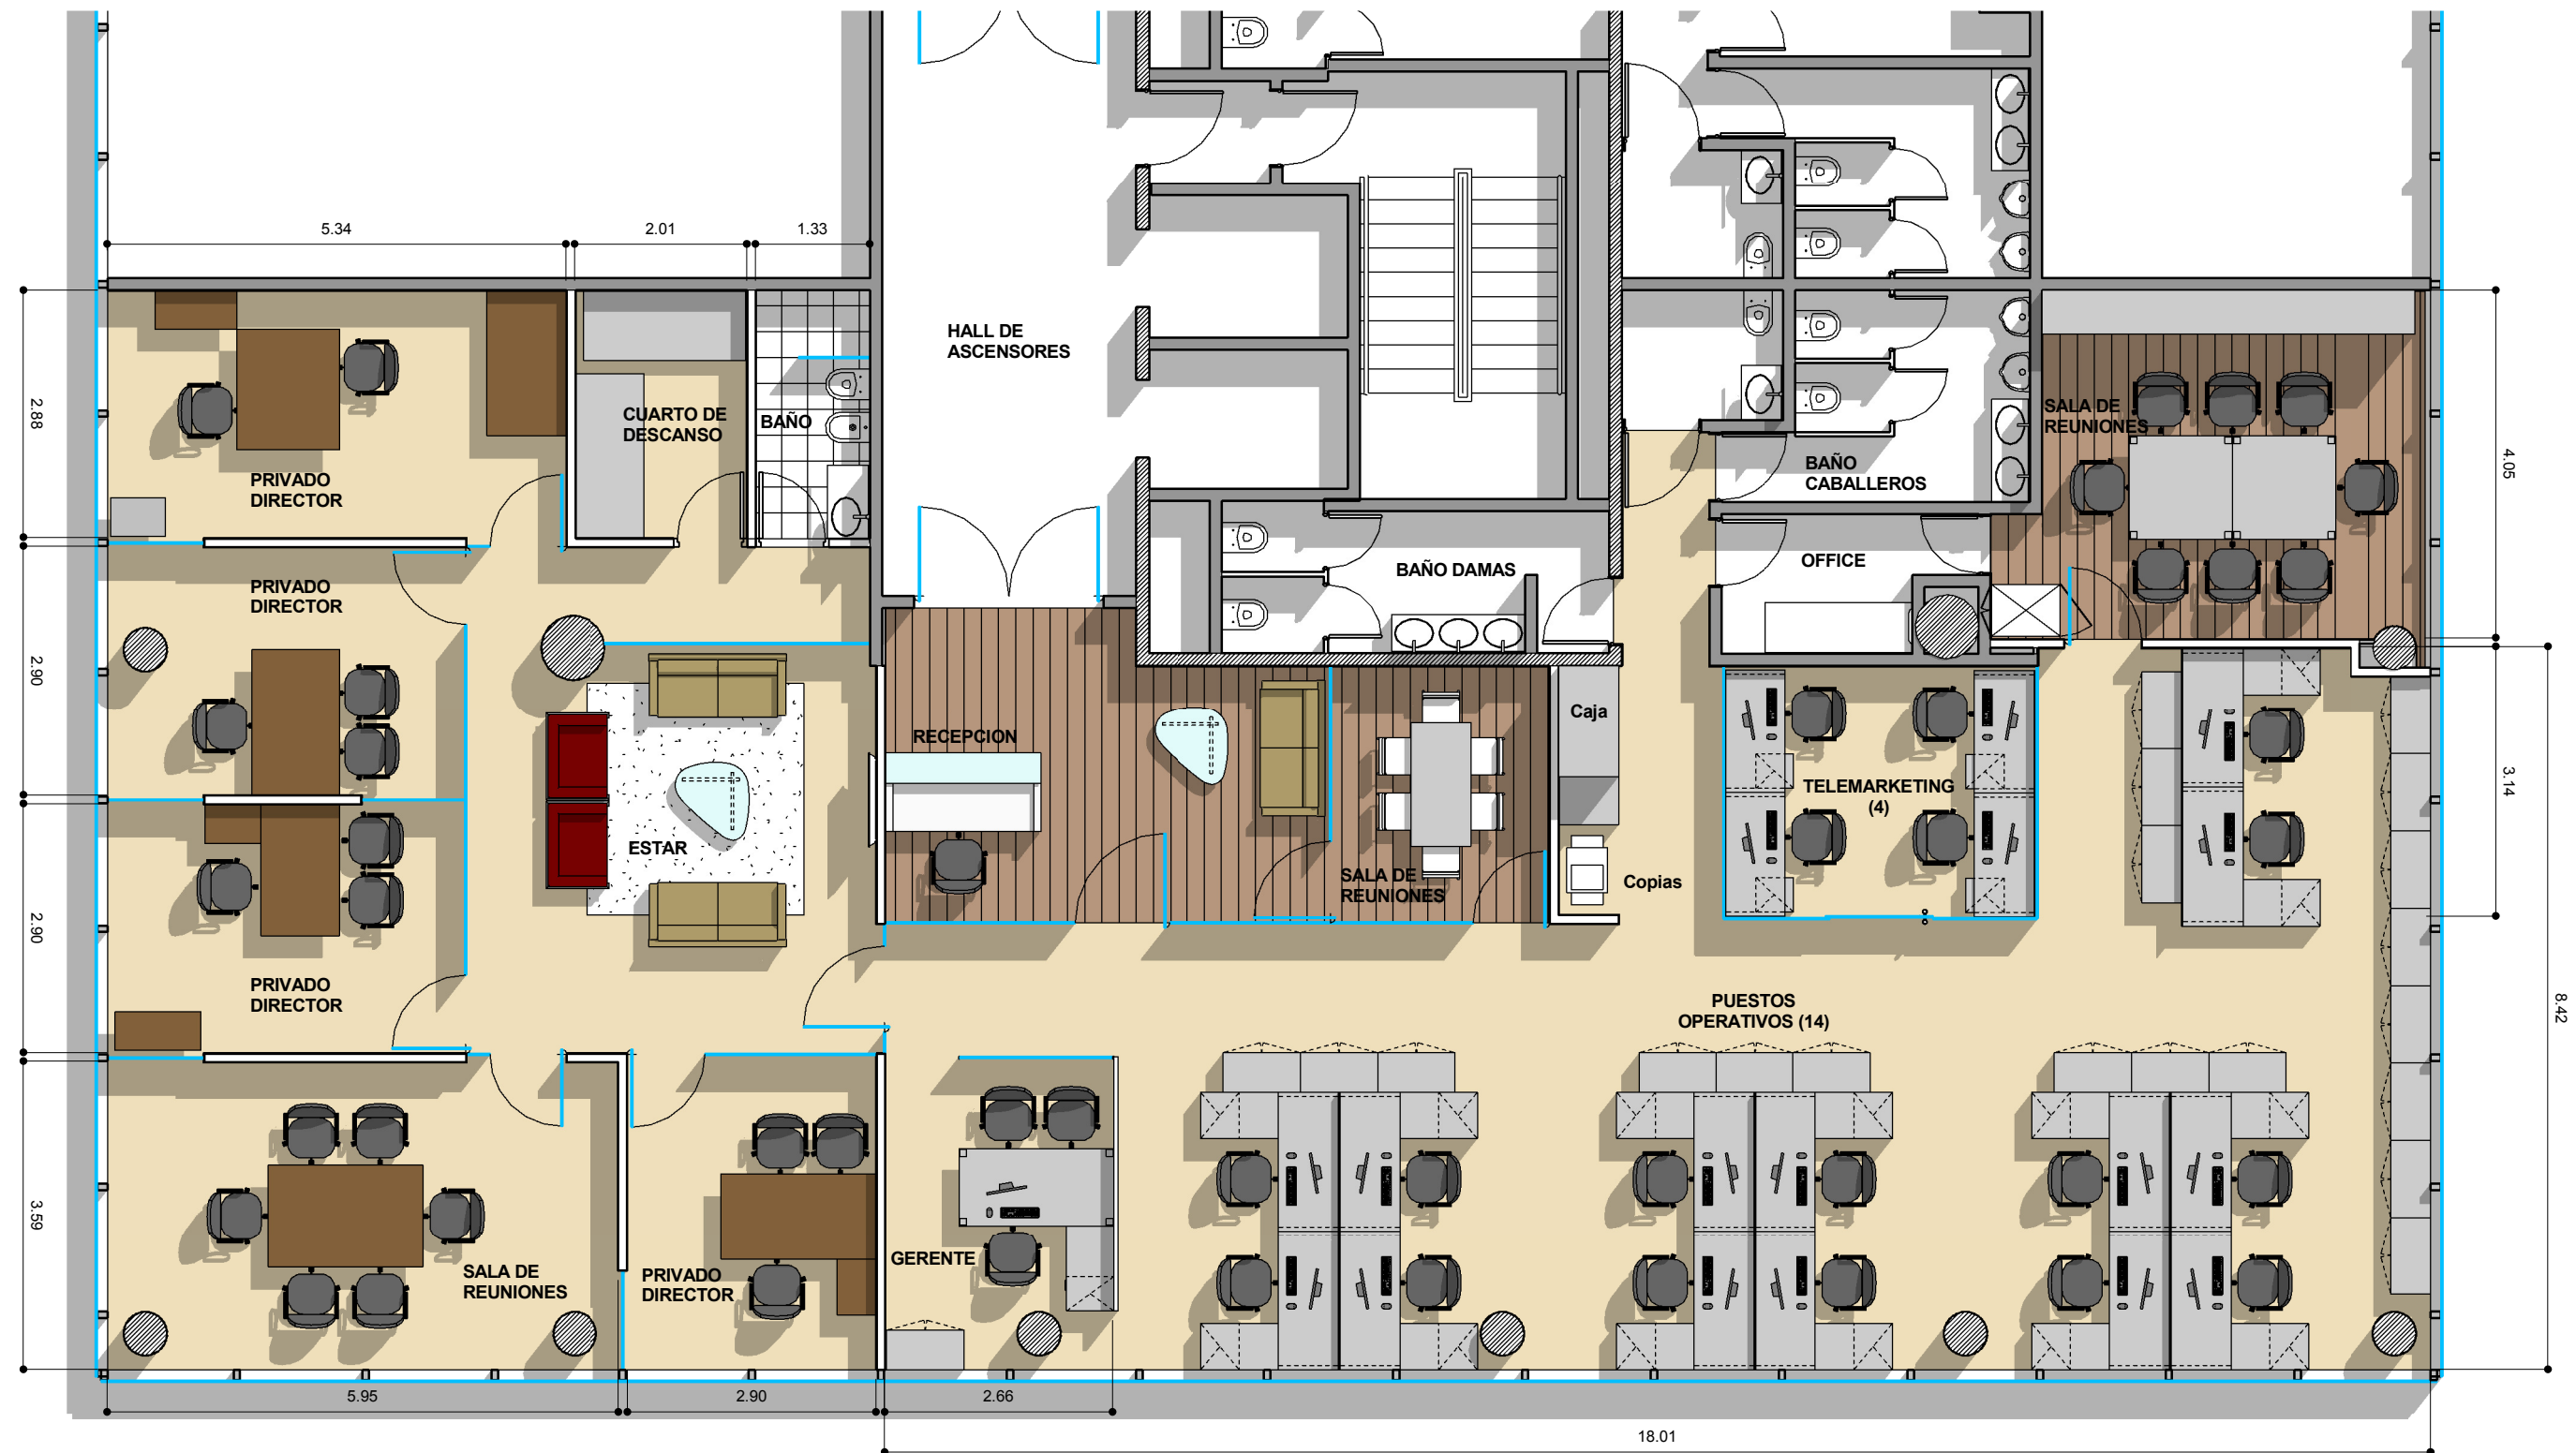

REFERENCIAS TABIQUERÍA

- TABIQUE DURLOCK
- VIDRIO SIMPLE
- ESTRUCTURA DE H"A" EXISTENTE
- MURO EXISTENTE

REFERENCIAS EQUIPAMIENTO

- MELAMINA
- MADERA
- VIDRIO

REFERENCIAS SOLADO

- Alfombra
- Piso flotante de madera

MAGNASCO

ECHEVERRIA 1050 - PISO 3
Vicente López

EQ
1.1

PLANO Layout
ESCALA 1:75
FECHA 12-06-2012
PROYECTISTA A.M.
NOTAS

Todas las medidas se verificarán en obra.

El proyecto y el diseño indicados en este plano son propiedad intelectual de Contract Rent S.A. Está prohibida su utilización total o parcial sin la expresa autorización escrita de la empresa.

contract Una empresa socia del grupo PLANET
Espacios de Trabajo

Tucumán 117, Piso 7 (C1049AAC)
Buenos Aires, Argentina
Tel/Fax 54.11. 4516.0722
info@contract.com.ar
www.contract.com.ar