




MES_01

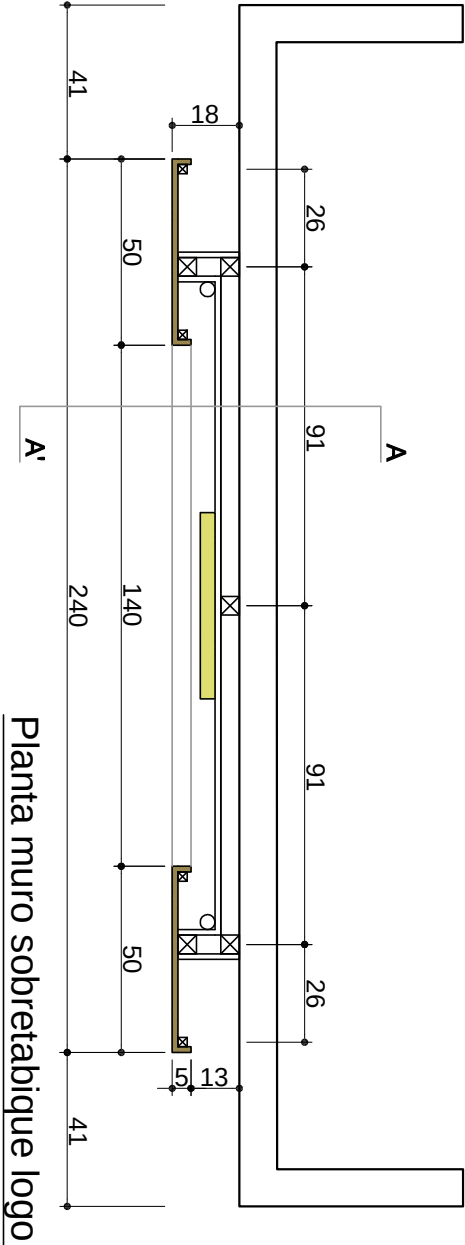

Planta muro sobretabique logo

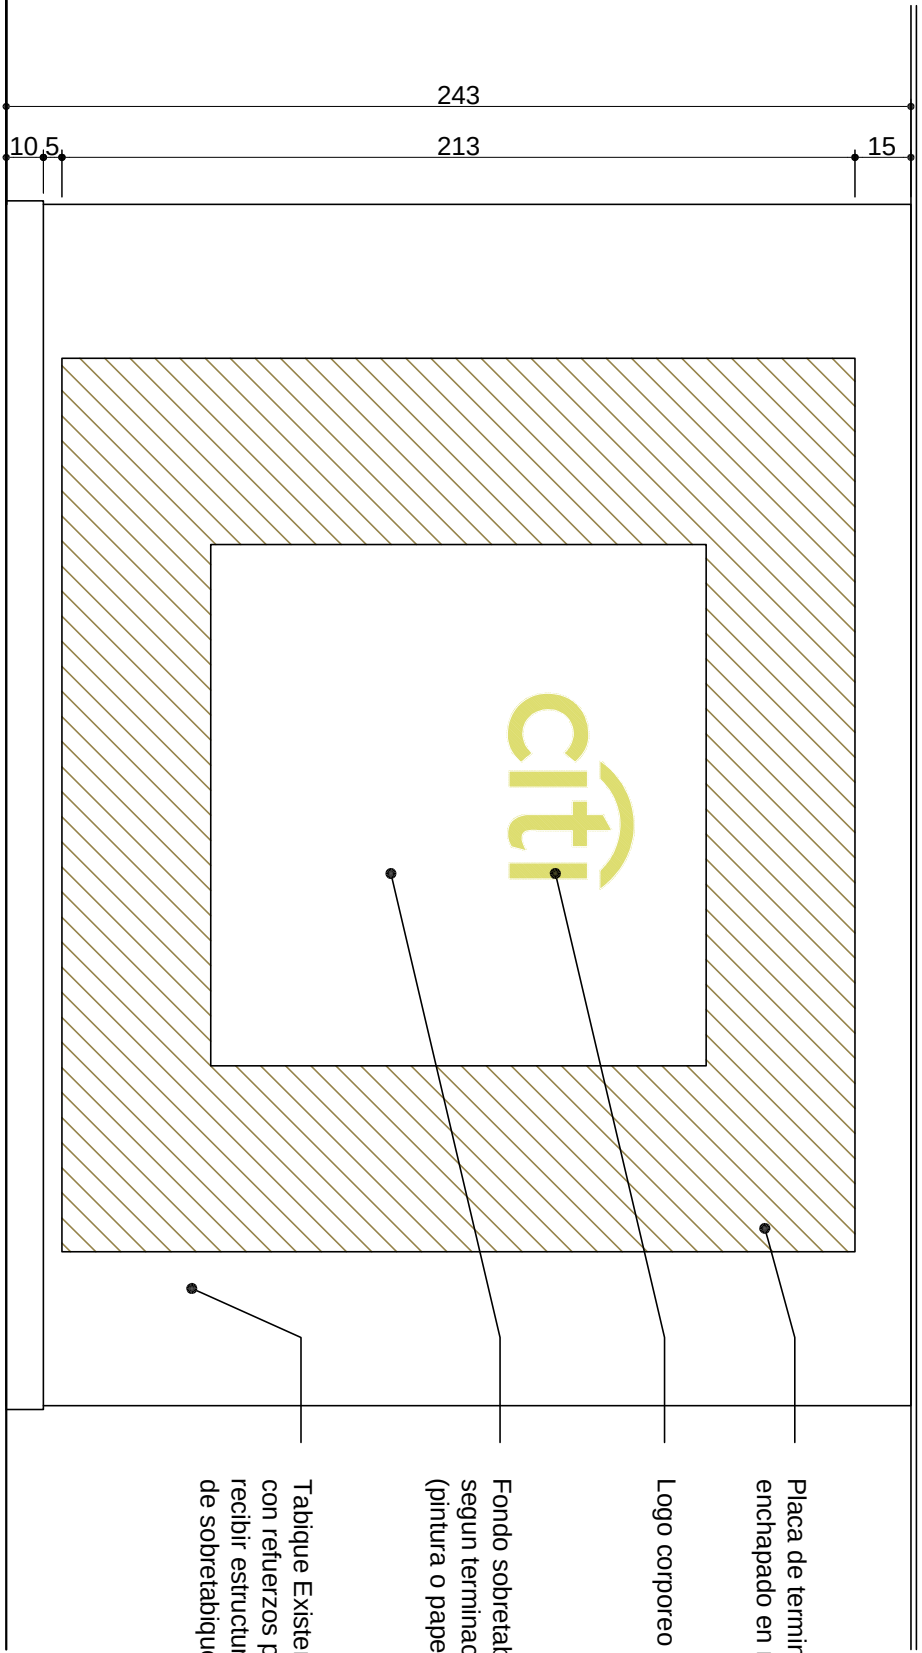


Elevacion frontal muro retroiluminado

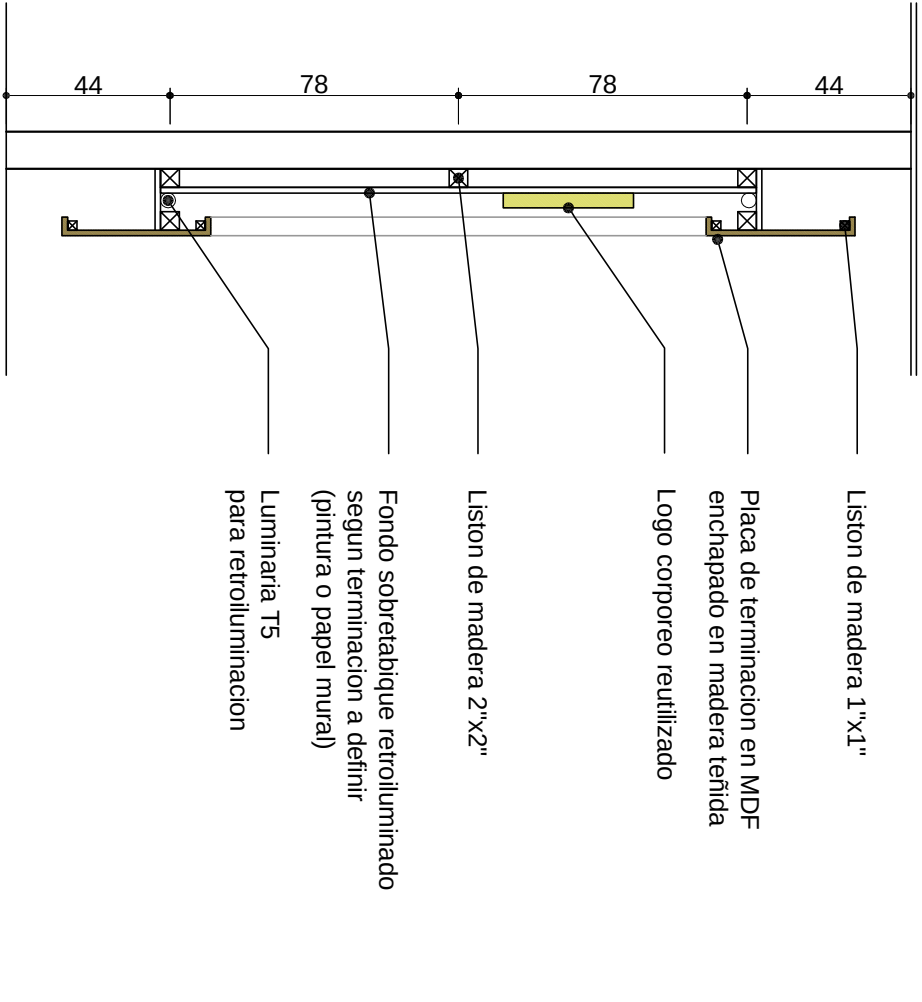


Corte A-A'


MES_02

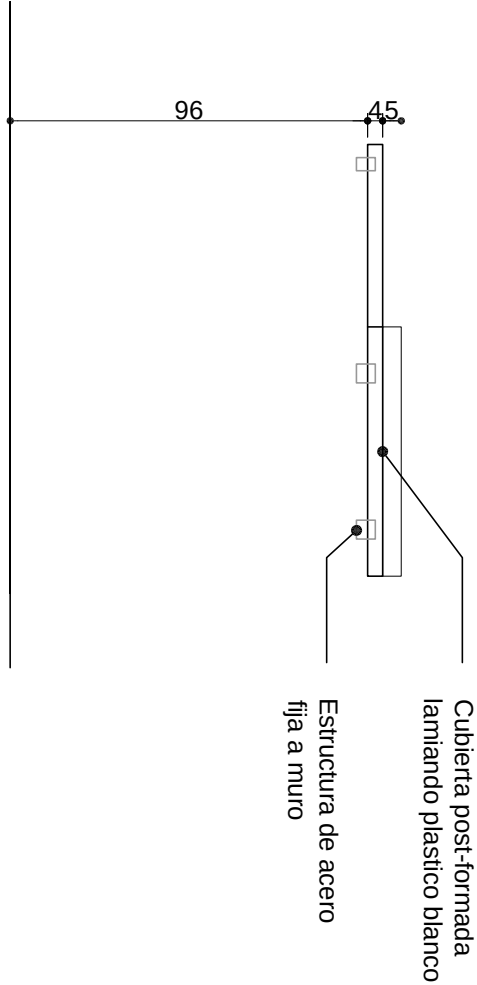


Elevacion frontal cubierta

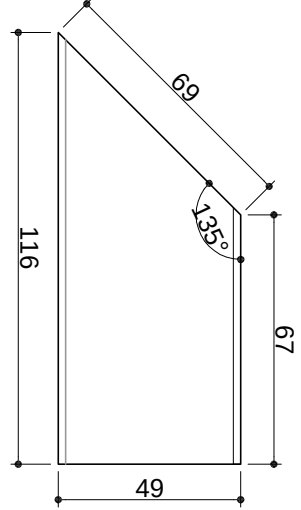


Planta cubierta kitchenette

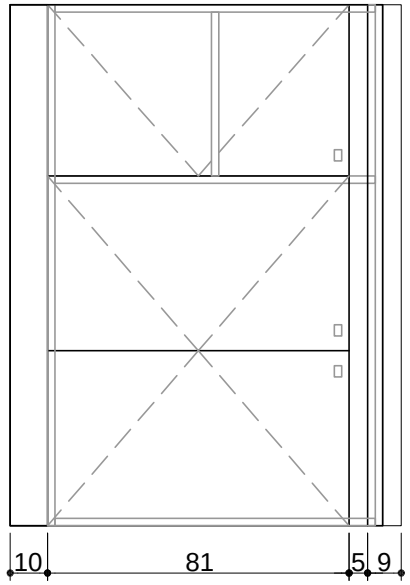

Elevacion frontal mueble

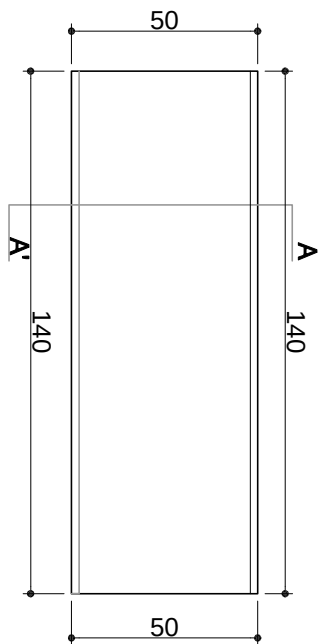

Planta mueble kitchenette

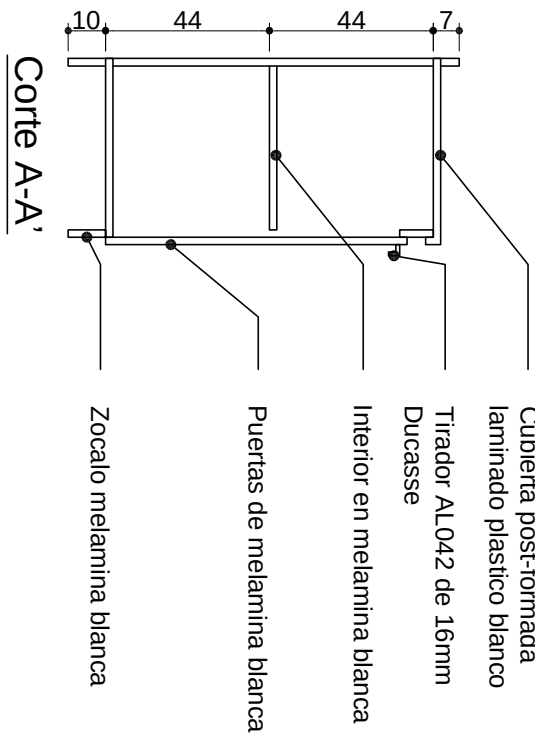

Corte A-A'

CITI

2

MUEBLES

Muebles especiales

1: 20

EL BOSQUE 500

30/07/2012

contract

CONTRACT CHILE
Darío Urzúa 1955.
Providencia, Santiago, Chile
Tel.: 205 44 71 Fax: 2049188
www.contract.cl

El proyecto y el diseño indicados en este plano son propiedad intelectual de Contract Chile S.A. Esta prohibido su utilización total o parcial sin la expresa autorización escrita de la empresa.