
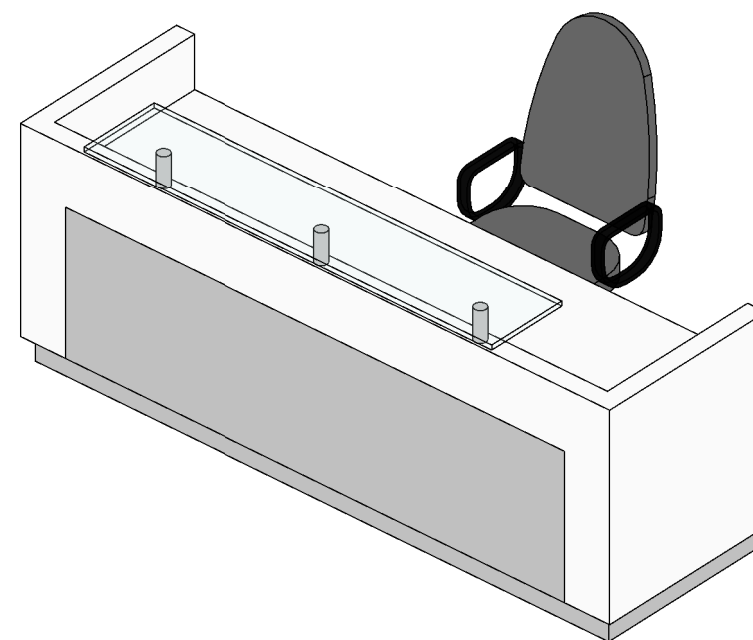


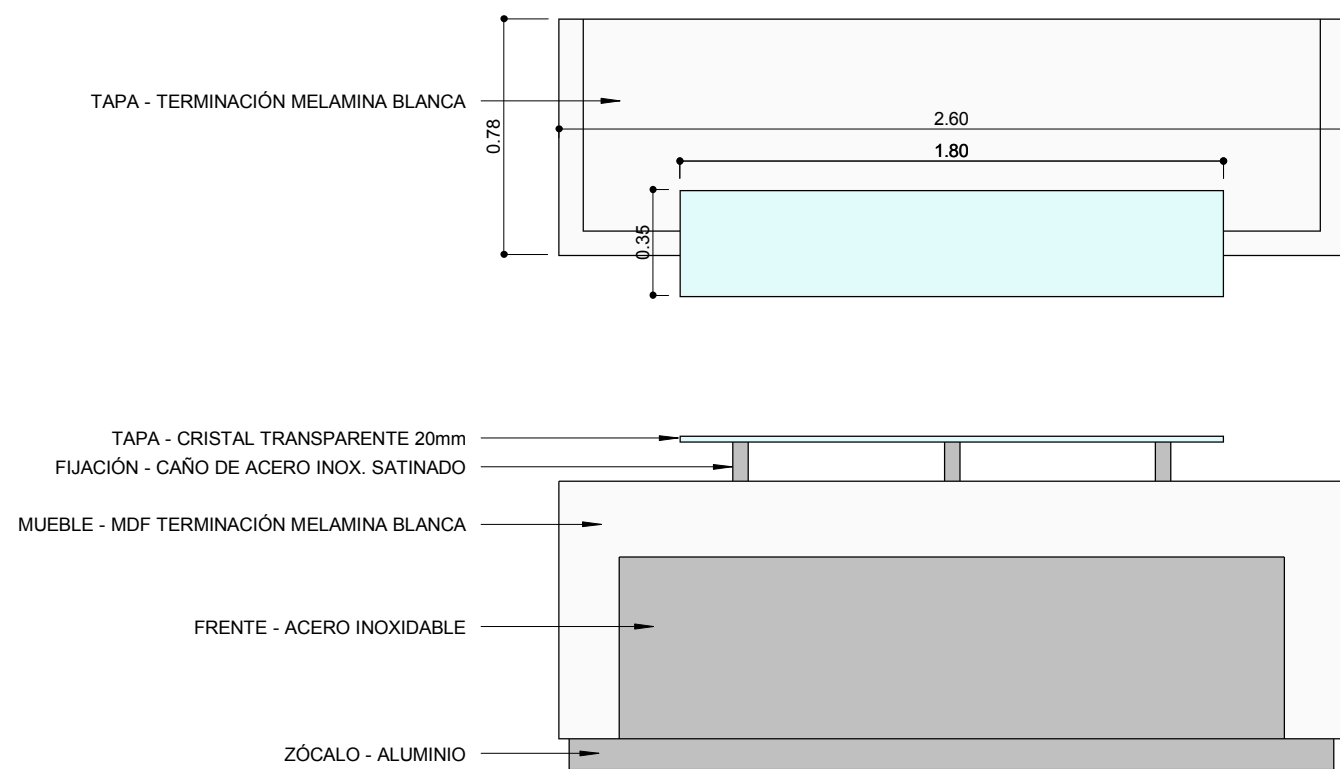

CERRITO Y VIAMONTE

EQ  
1.4

|             |                     |
|-------------|---------------------|
| PLANO       | Mueble de Recepción |
| ESCALA      | 1 : 25              |
| FECHA       | AGOSTO 2012         |
| PROYECTISTA | MSL                 |
| NOTAS       | -                   |

*Todas las medidas se verificarán en obra.*

El proyecto y el diseño indicados en este plano son propiedad intelectual de Contract Rent S.A. Está prohibida su utilización total o parcial sin la expresa autorización escrita de la empresa.

**contract** | Una empresa  
socio del grupo  
**PLANET**  
Espacios de Trabajo

Tucumán 117, Piso 7 (C1049AAC)  
Buenos Aires, Argentina  
Tel/Fax 54.11. 4516.0722  
info@contract.com.ar  
www.contract.com.ar