


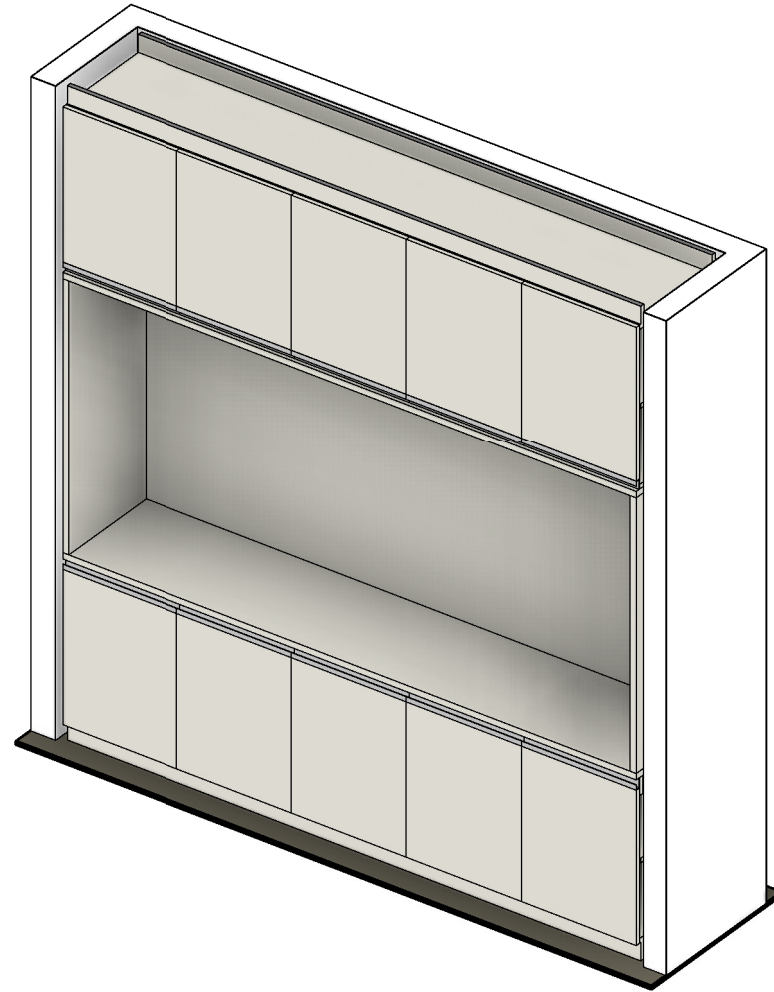

MUEBLE - CUERPO Y PUERTAS EN MDF ESPESOR 18mm
TERMINACIÓN MELAMINA CENIZA



FONDO - MELAMINA CENIZA ESPESOR 25mm

TAPA - MELAMINA CENIZA ESPESOR 25mm

TIRADOR LONGITUDINAL - ALUMINIO ANODIZADO

MUEBLE - CUERPO Y PUERTAS EN MDF ESPESOR 18mm
TERMINACIÓN MELAMINA CENIZA

ZÓCALO - MDF TERMINACIÓN MELAMINA CENIZA

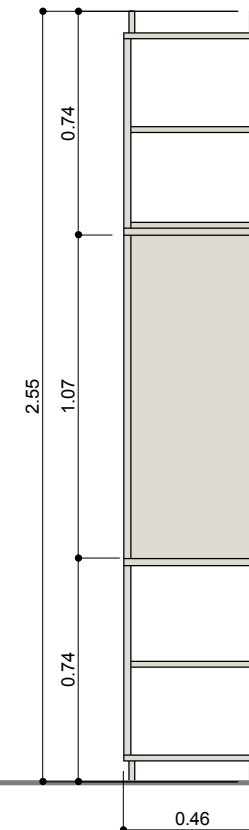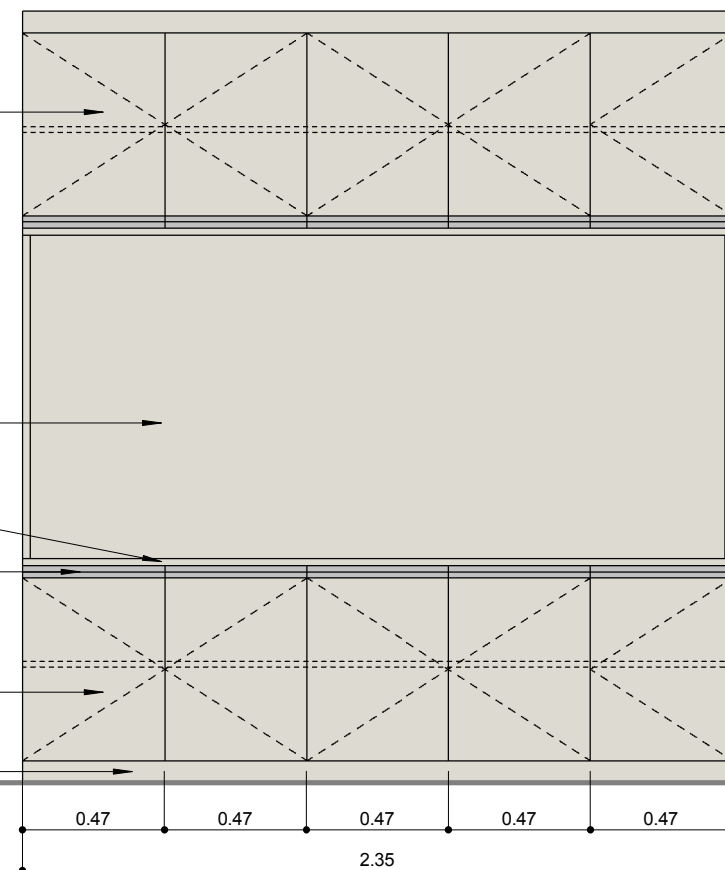

CERRITO Y VIAMONTE

**EQ
1.5**

PLANO Copy
ESCALA 1 : 25
FECHA AGOSTO 2012
PROYECTISTA MSL
NOTAS -

Todas las medidas se verificarán en obra.

El proyecto y el diseño indicados en este plano son propiedad intelectual de Contract Rent S.A. Está prohibida su utilización total o parcial sin la expresa autorización escrita de la empresa.

contract Una empresa socia del grupo **PLANET**
Espacios de Trabajo

Tucumán 117, Piso 7 (C1049AAC)
Buenos Aires, Argentina
Tel/Fax 54.11. 4516.0722
info@contract.com.ar
www.contract.com.ar