


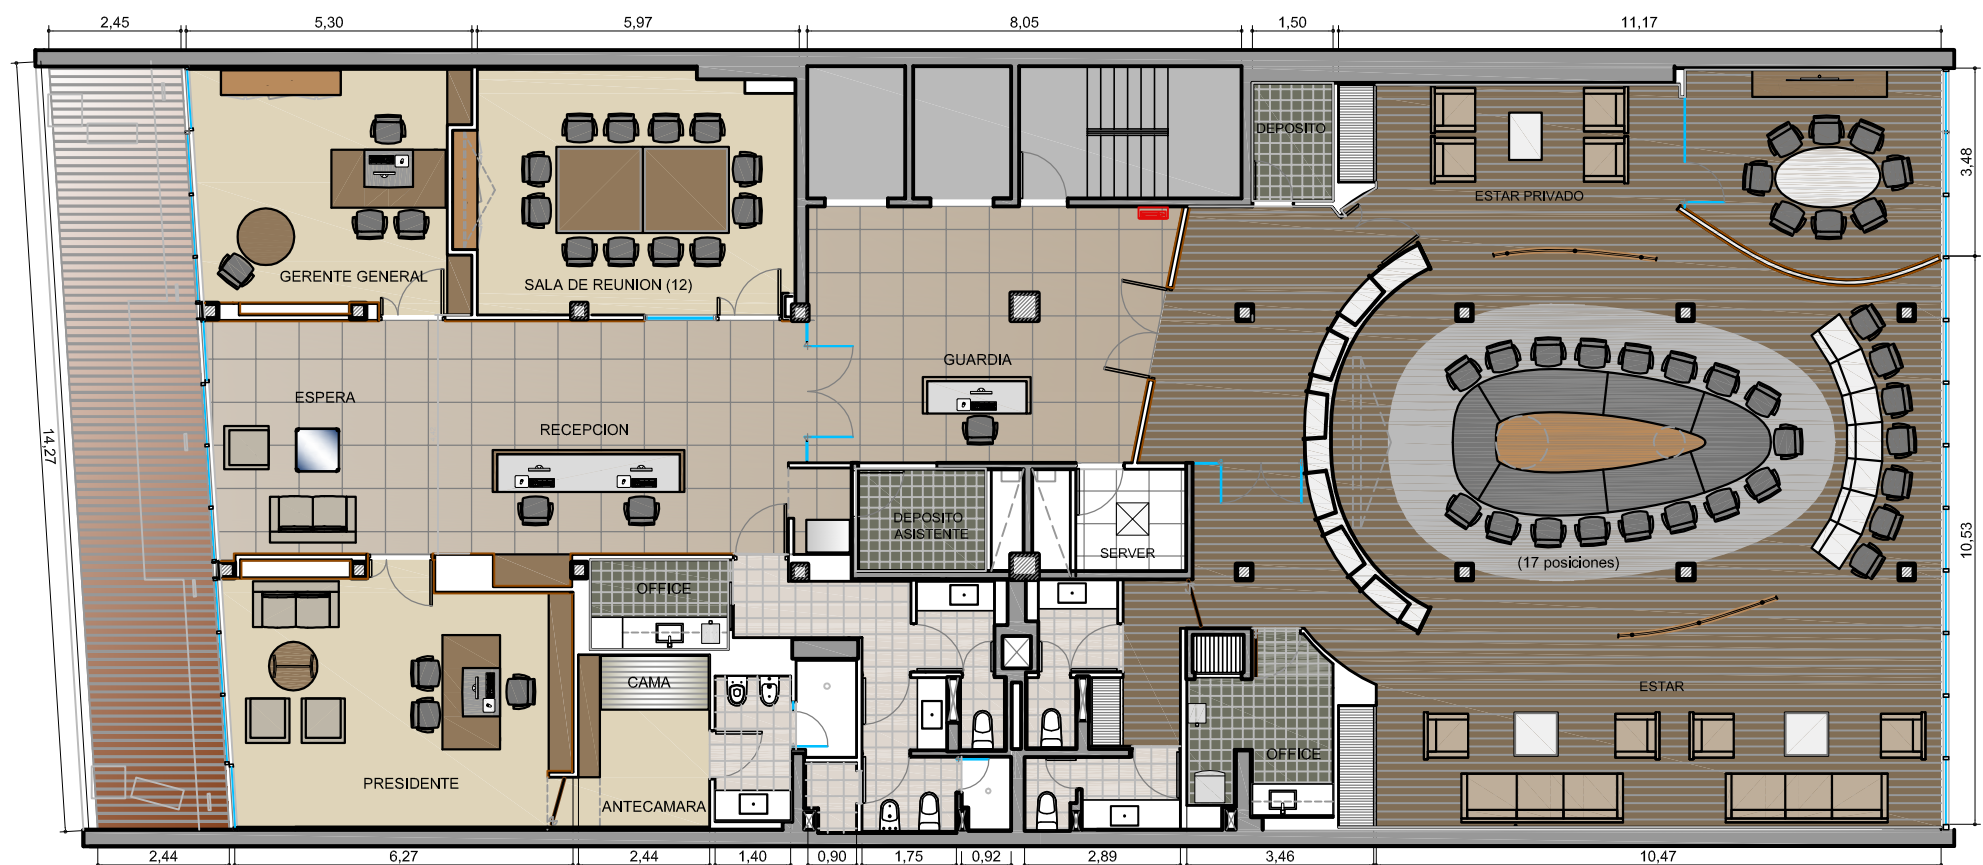

UBICACION: CORRIENTES 1437 PISO 11

P01 LAYOUT

11° PISO

- PANEL VIDRIADO SIMPLE
Vidrio Float, espesor 10 mm, carpintería de aluminio
- TABIQUE DURLLOCK - Espesor 10 cm
- MAMPOSTERIA EXISTENTE
- ESTRUCTURA DE H° A°

REFERENCIAS SOLADOS

- ITEM
- PISO FOTOLAMINADO
 - PISO ALFOMBRA
 - PISO CERAMICO

PLANO: LAYOUT

ESCALA: 1:100

FECHA: ABRIL 2012

PROYECTISTA VL+MJT+MG

ARCHIVO: VISA_F-CF_EQ_P11_V6

XREF: VISA_F-CF_BA_P11_V02

NOTAS: APTO COTIZACION

TODAS LAS MEDIDAS SE VERIFICARAN EN OBRA

El proyecto y el diseño indicados en este plano son propiedad intelectual de Contract Rent S.A. Esta prohibido su utilizacion total o parcial sin la expresa autorizacion escrita de la empresa.



CONTRACT ARGENTINA
Tucuman 117 7° Piso (C1049AAC)
Buenos Aires - Argentina
Tel. / Fax : 54 (11) 4516-0722
info@contract.com.ar
www.contract.com.ar