

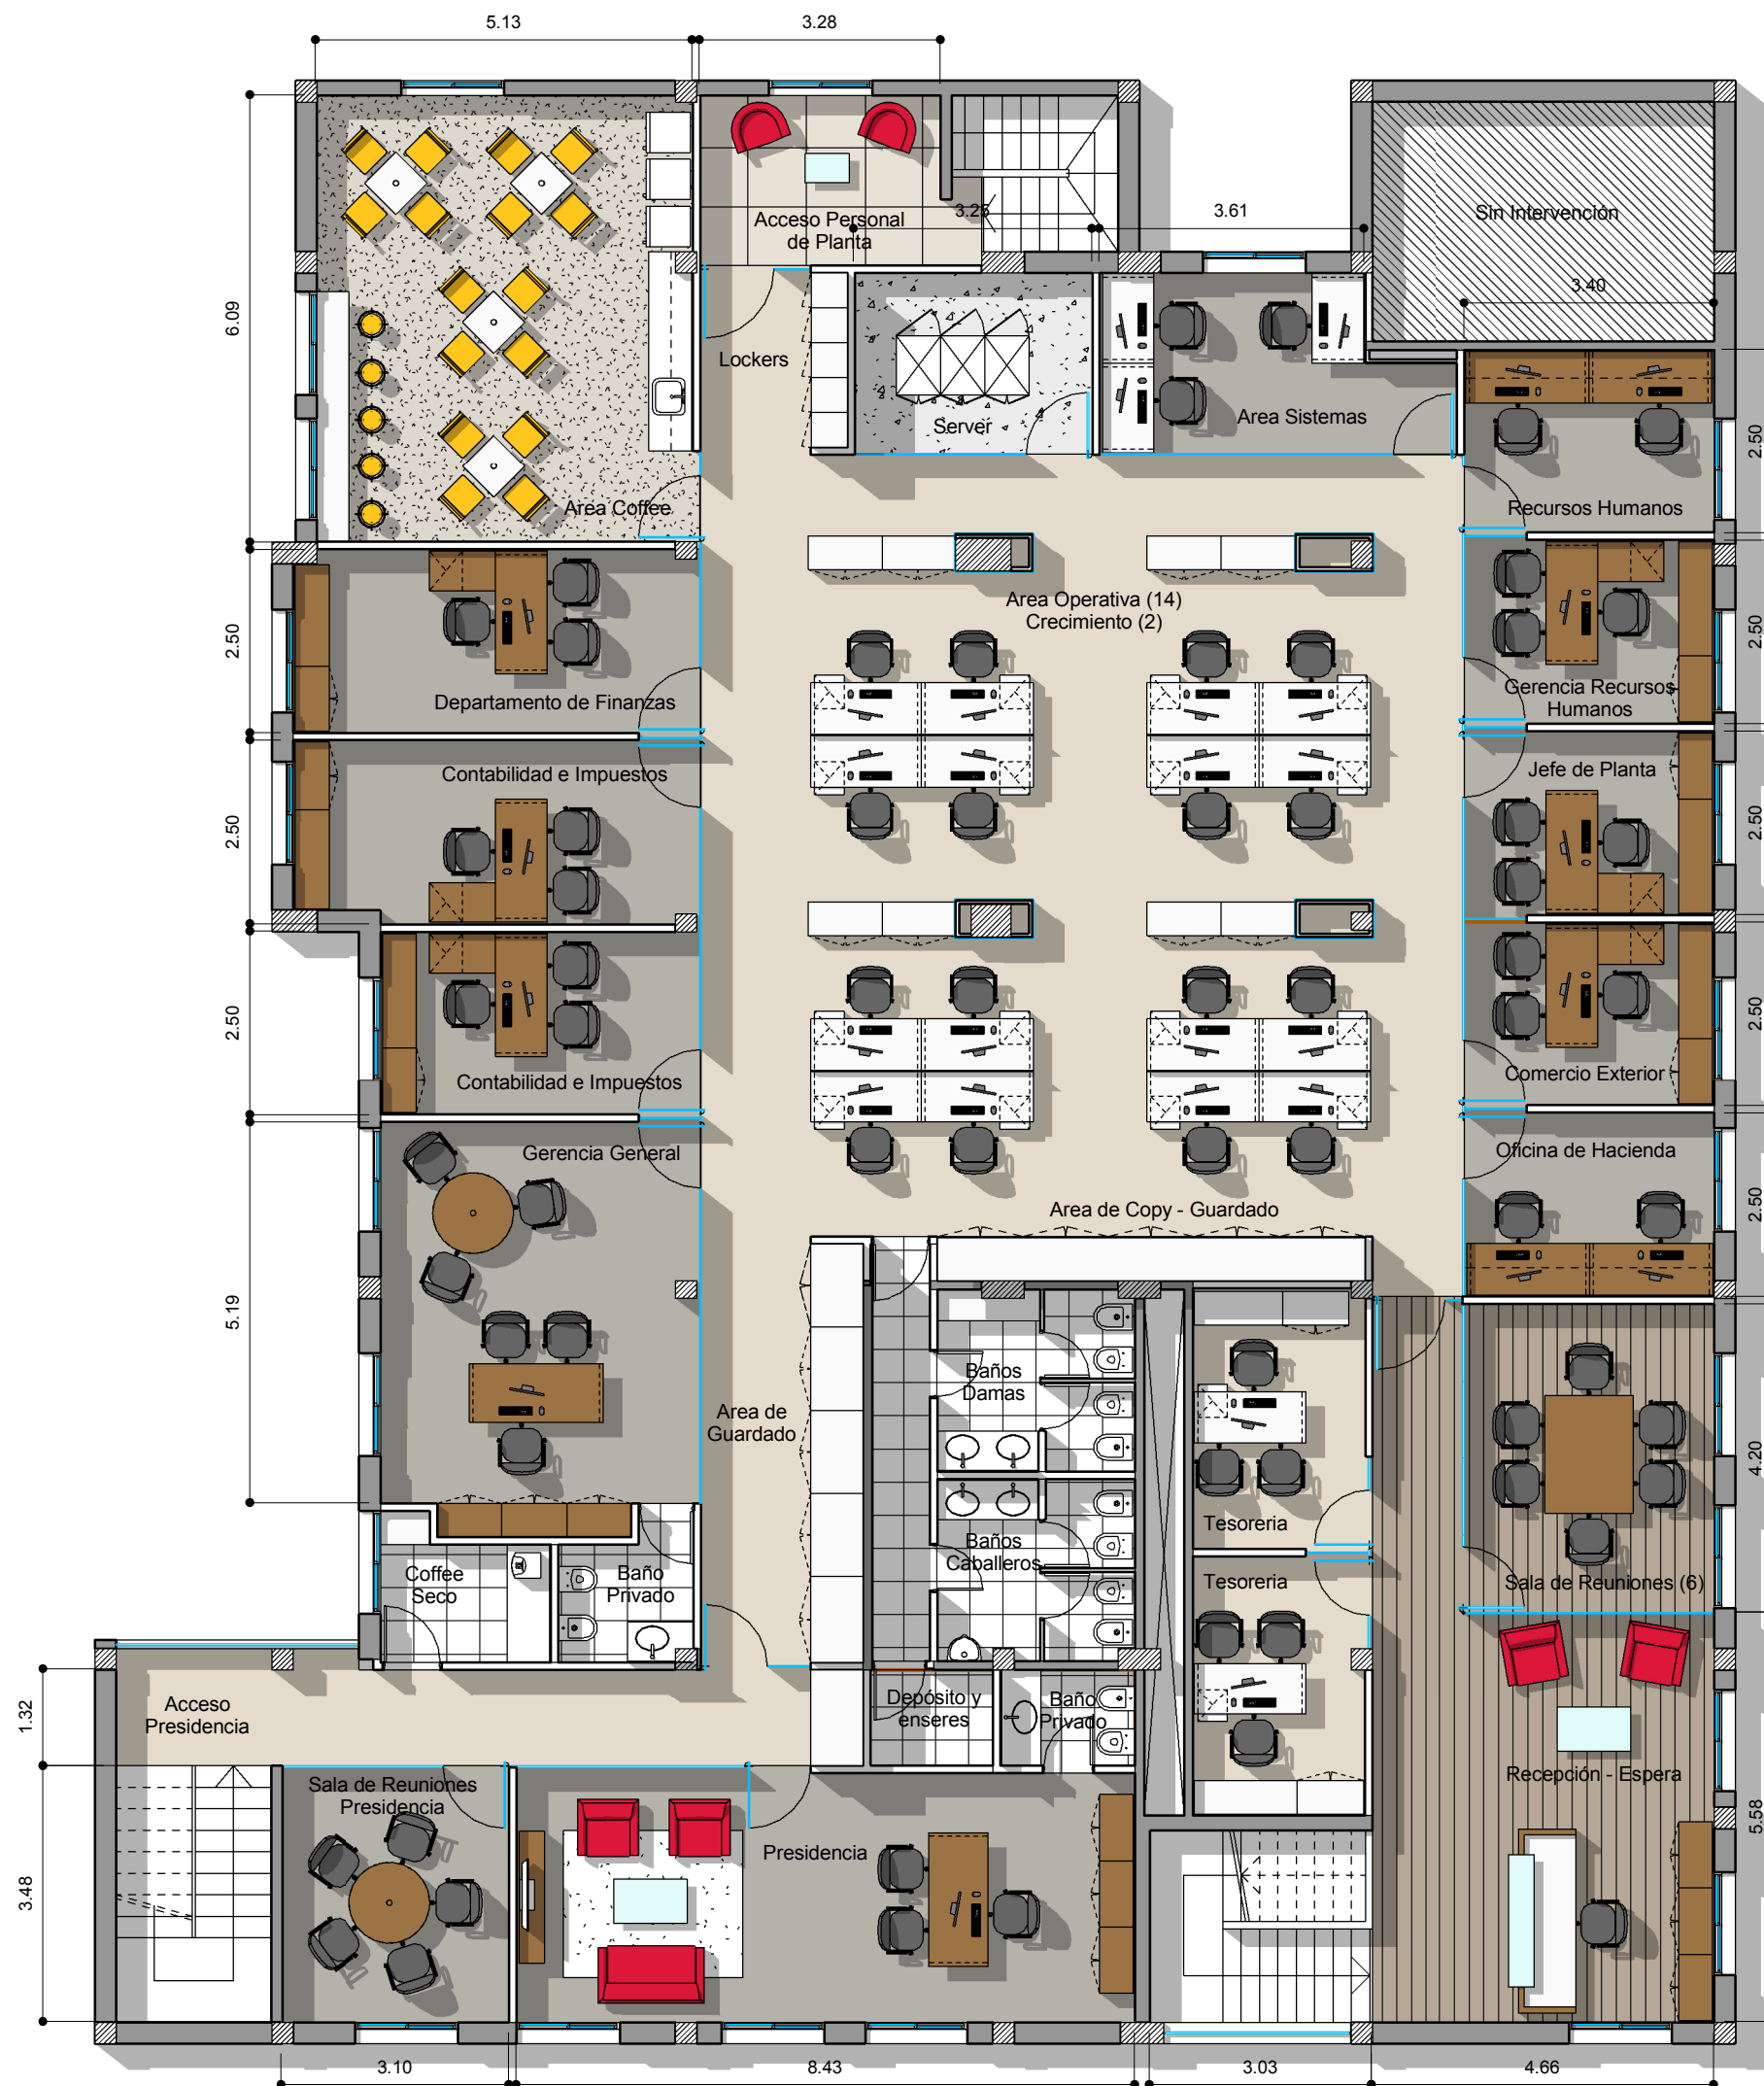


Imagen 1



Imagen 2



Imagen 3

REFERENCIAS TABIQUERÍA

- TABIQUE DURLOCK
- VIDRIO SIMPLE
- ESTRUCTURA DE H*A* EXISTENTE
- MURO EXISTENTE

REFERENCIAS SOLADO

- Alfombra
- Alfombra
- Alfombra
- Cerámico
- Piso de goma
- Piso flotante
- Piso vinílico
- Porcelanato



Ruta 202 - Km. 5,5
San Fernando

EQ
1.1

PLANO Layout
ESCALA 1 : 100
FECHA 13/08/2012
PROYECTISTA A.P.
NOTAS -

Todas las medidas se verificarán en obra.

El proyecto y el diseño indicados en este plano son propiedad intelectual de Contract Rent S.A. Está prohibida su utilización total o parcial sin la expresa autorización escrita de la empresa.

contract Una empresa socia del grupo **PLANET**
Espacios de Trabajo
Tucumán 117, Piso 7 (C1049AAC)
Buenos Aires, Argentina
Tel/Fax 54.11. 4516.0722
info@contract.com.ar
www.contract.com.ar