


LAYOUT

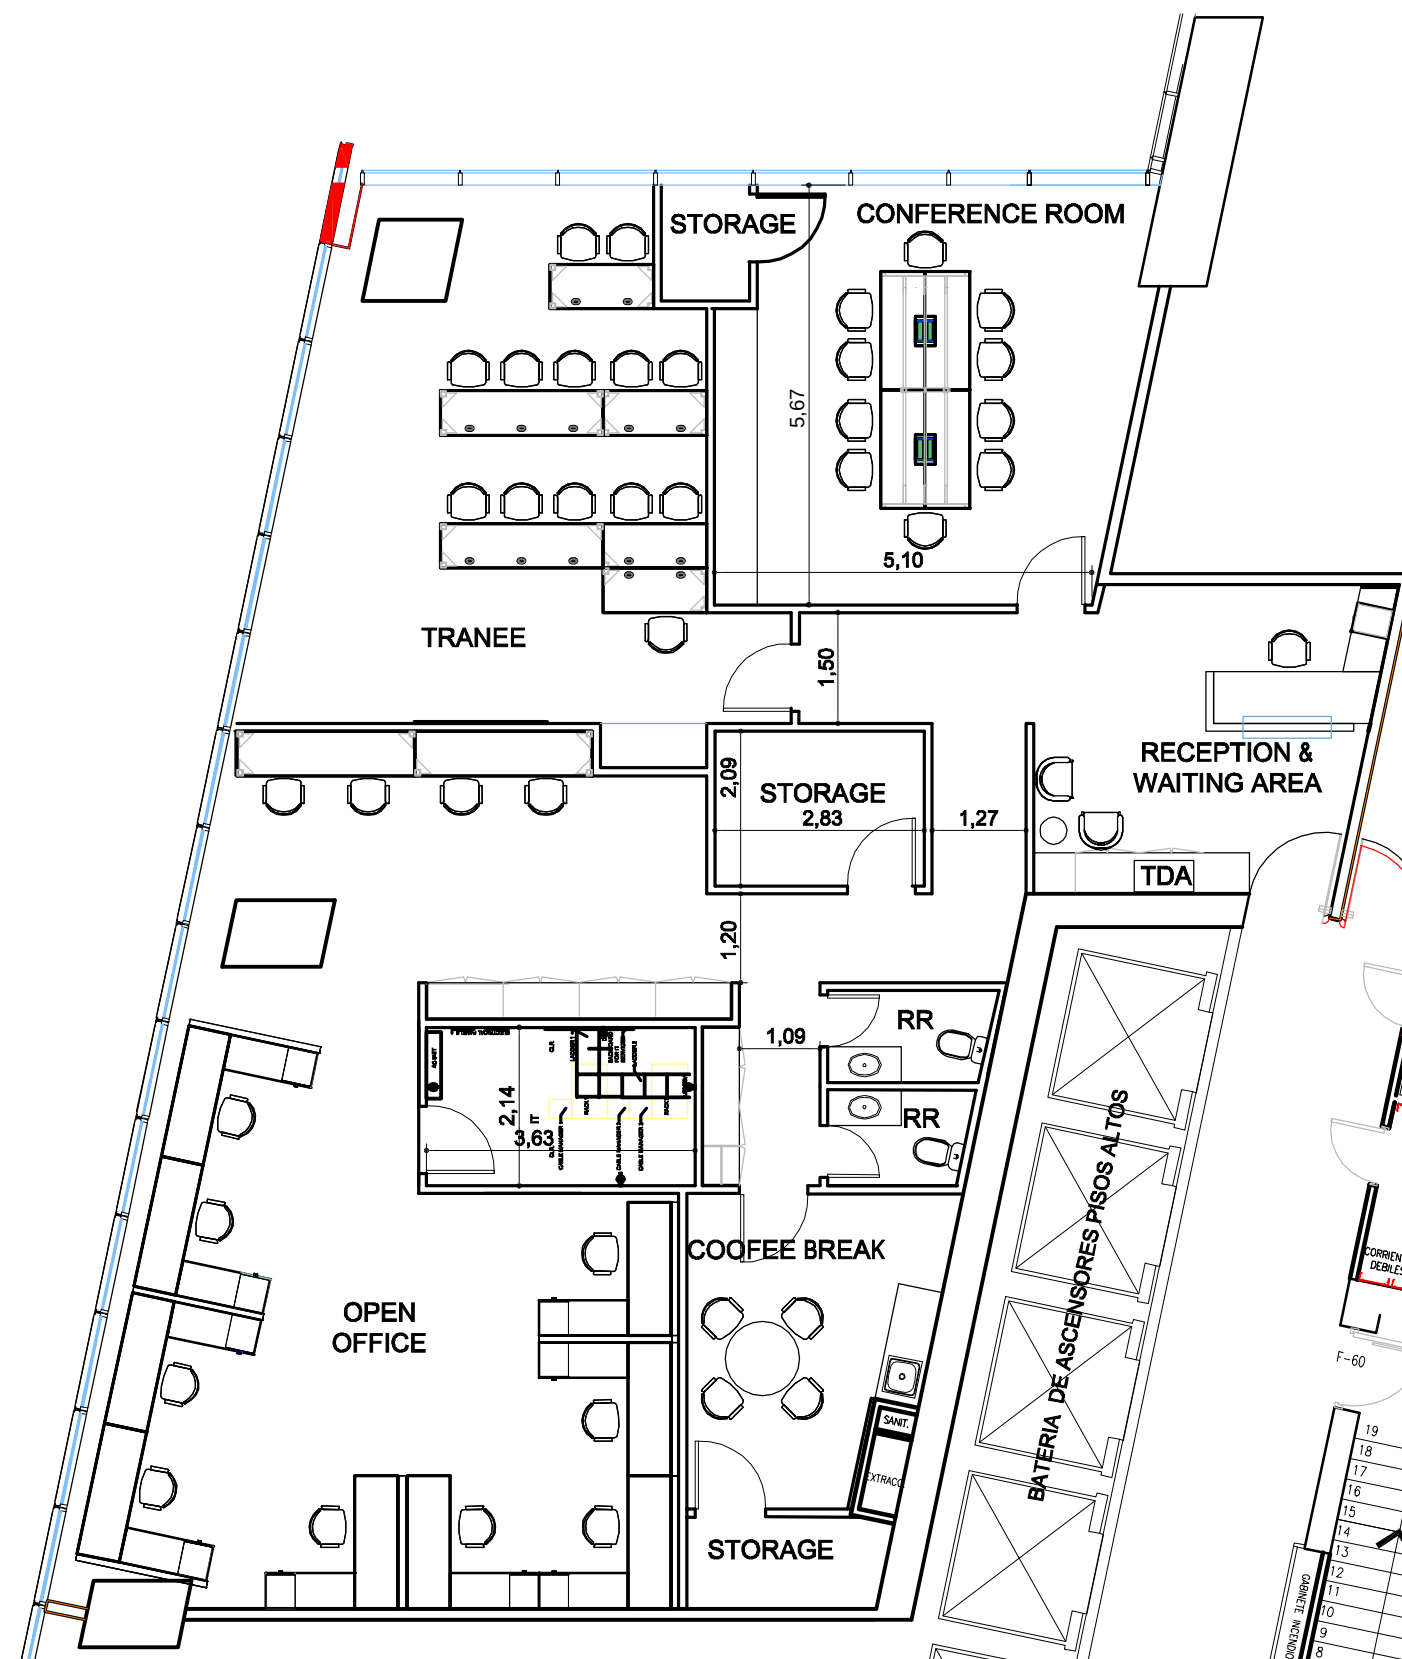

El proyecto y el diseño indicados en este plano son propiedad intelectual de Contract Chile S.A. Esta prohibido su utilización total o parcial sin la expresa autorización escrita de la empresa.

contract

CONTRACT CHILE
 Darío Urzúa 1955.
 Providencia. Santiago. Chile
 Tel. :205 44 71 Fax:2049188
 www.contract.cl