


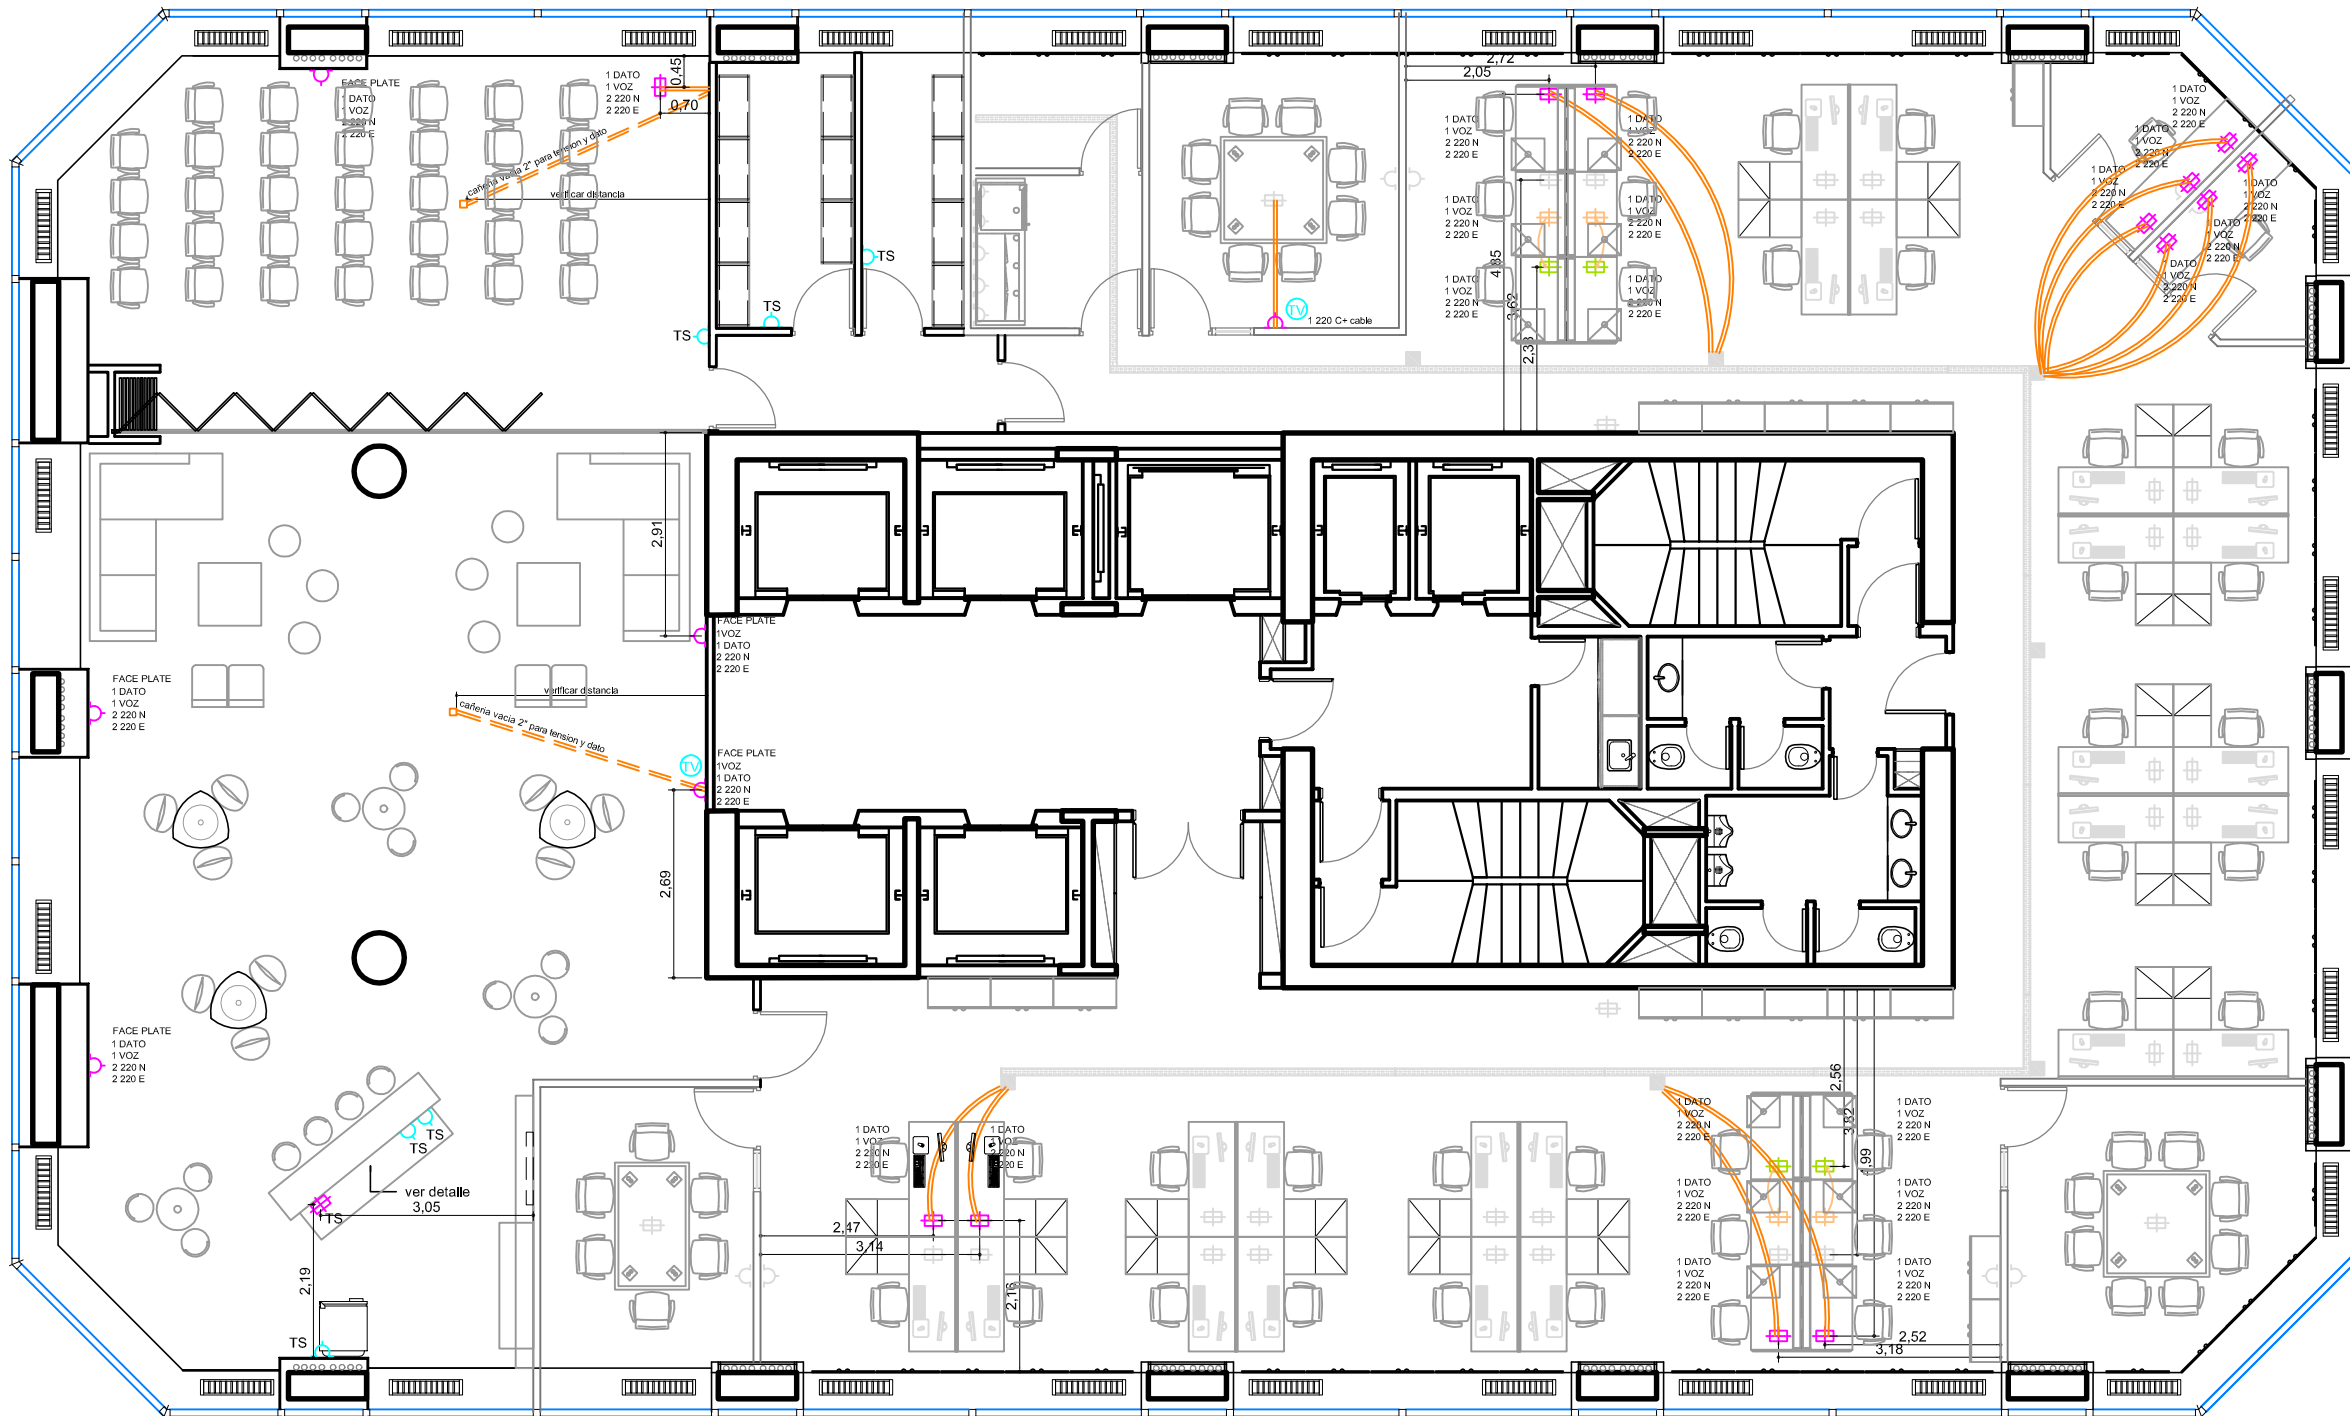

UBICACION: TORRE FORTABAT PISO 6

REFERENCIAS

ITEM	
	Caja ackerman EXISTENTE
	Caja ackerman NUEVA ATQ con 2 tomas polarizadas + 2 tomas IRAM + espacio para ficha RJ 45 para telefonos y datos
	Caja ackerman A MOVER
	Caja ackerman REUBICADA
	Toma de servicio en pared
	Television por cable
	Bandeja perforada 100 mm TOMAS
	Caferia 3/4" TOMAS
	Caja de distribución

NOMENCLATURA

	Puesto de Energia COMÚN
	Puesto de Energia ESTABILIZADA
	Puesto de datos
	Puesto de voz

PLANO:	ELECTRICIDAD PISO TECNICO
ESCALA:	1:75
FECHA:	13/08/2012
PROYECTISTA	VL
ARCHIVO:	DIA_BOU_FLE_P06-02_V03
XREF:	DIA_BOU_BA_P06-02_V01
NOTAS:	APTO COTIZACION
	TODAS LAS MEDIDAS SE VERIFICARAN EN OBRA

El proyecto y el diseño indicados en este plano son propiedad intelectual de Contract Rent S.A. Esta prohibido su utilizacion total o parcial sin la expresa autorizacion escrita de la empresa.



CONTRACT ARGENTINA
Tucuman 117 7º Piso (C1049AAC)
Buenos Aires - Argentina
Tel. / Fax : 54 (11) 4516-0722
info@contract.com.ar
www.contract.com.ar