




Presentación Recsa III

Julio 2012

CALL CENTER HUERFANOS

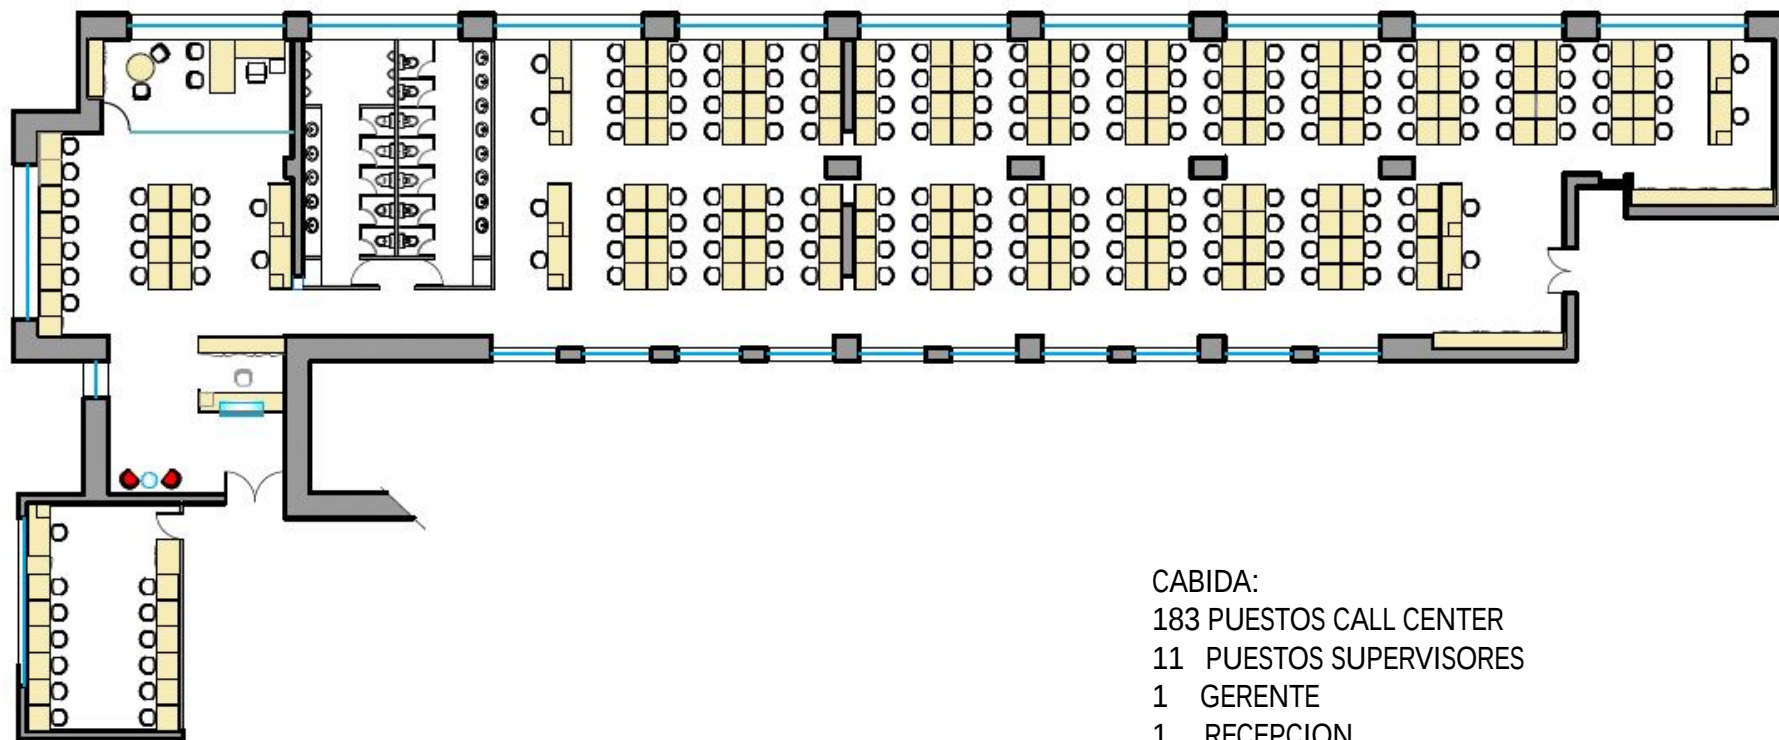


CABIDA:
183 PUESTOS CALL CENTER
11 PUESTOS SUPERVISORES
1 GERENTE
1 RECEPCION

ESTIMACION DE INVERSIÓN: 18UF/M2 + IVA

NOTA: FALTAN 49 PUESTOS DE CALL CENTES + 1 SUPERVISOR. NO CABEN

OFICINAS CORPORATIVAS CALLE ESTADO

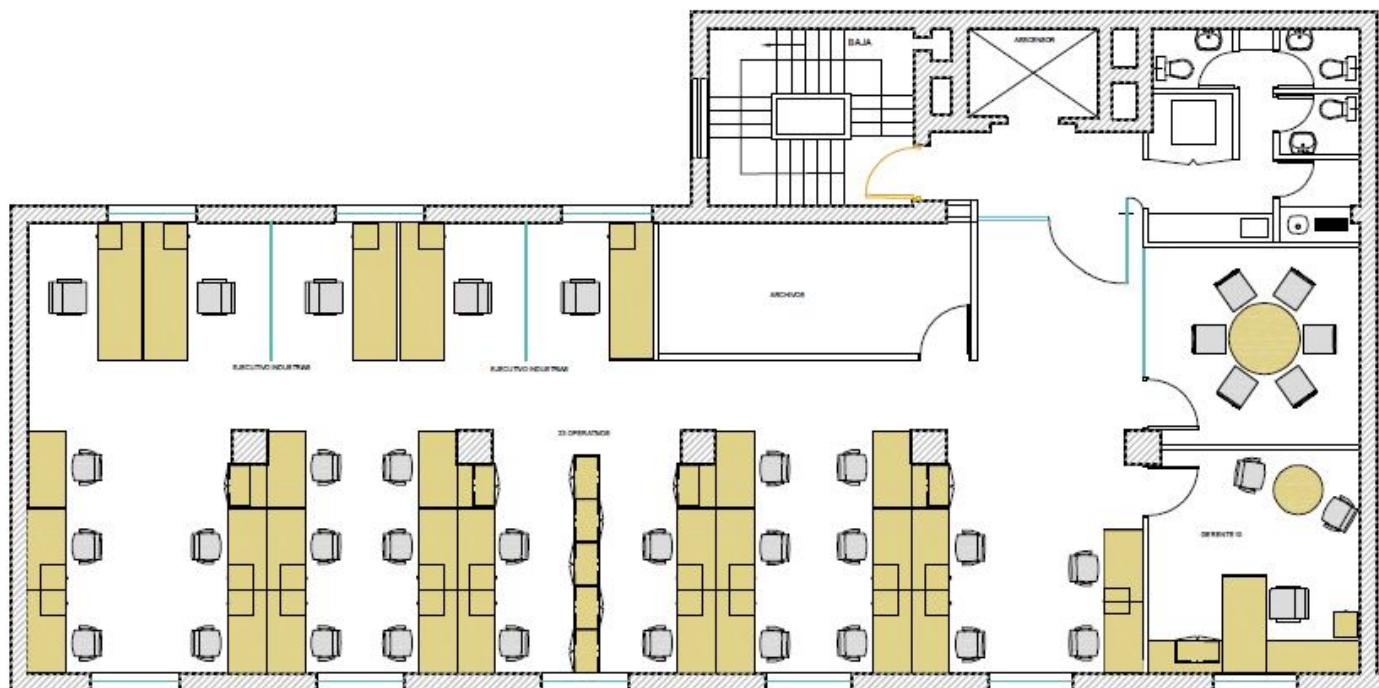

PLANTA 2TO PISO ESTADO

NOTA: Carga de ocupación 7,5 M2 x Persona. No cumple con O.G.U.C.

CABIDA:

25 OPERATIVOS


1 GERENCIAS

5 EJECUTIVOS

1 SALA DE REUNION 6 PERSONAS

ESTIMACION DE INVERSIÓN: 16UF/M2

OFICINAS CORPORATIVAS CALLE ESTADO

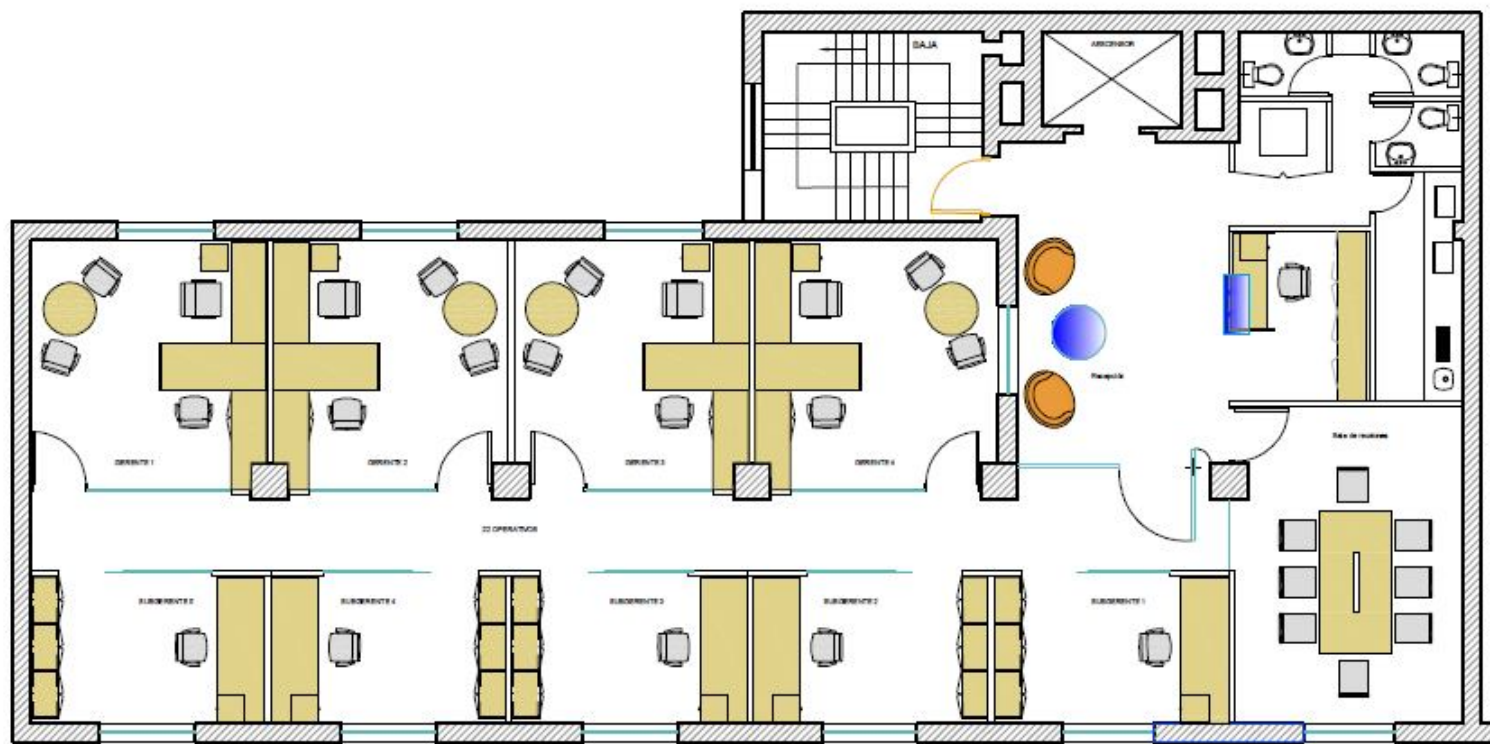


PLANTA 3ER PISO ESTADO

NOTA: Carga de ocupación 23,4 M2 x Persona. Cumple con O.G.U.C

- 4 GERENTES
- 5 SUBGERENTES
- 1 RECEPCIONISTA
- 1 SALA DE REUNION 8 PERSONAS

ESTIMACION DE INVERSIÓN: 16UF/M2

OFICINAS CORPORATIVAS CALLE ESTADO OPCION-B

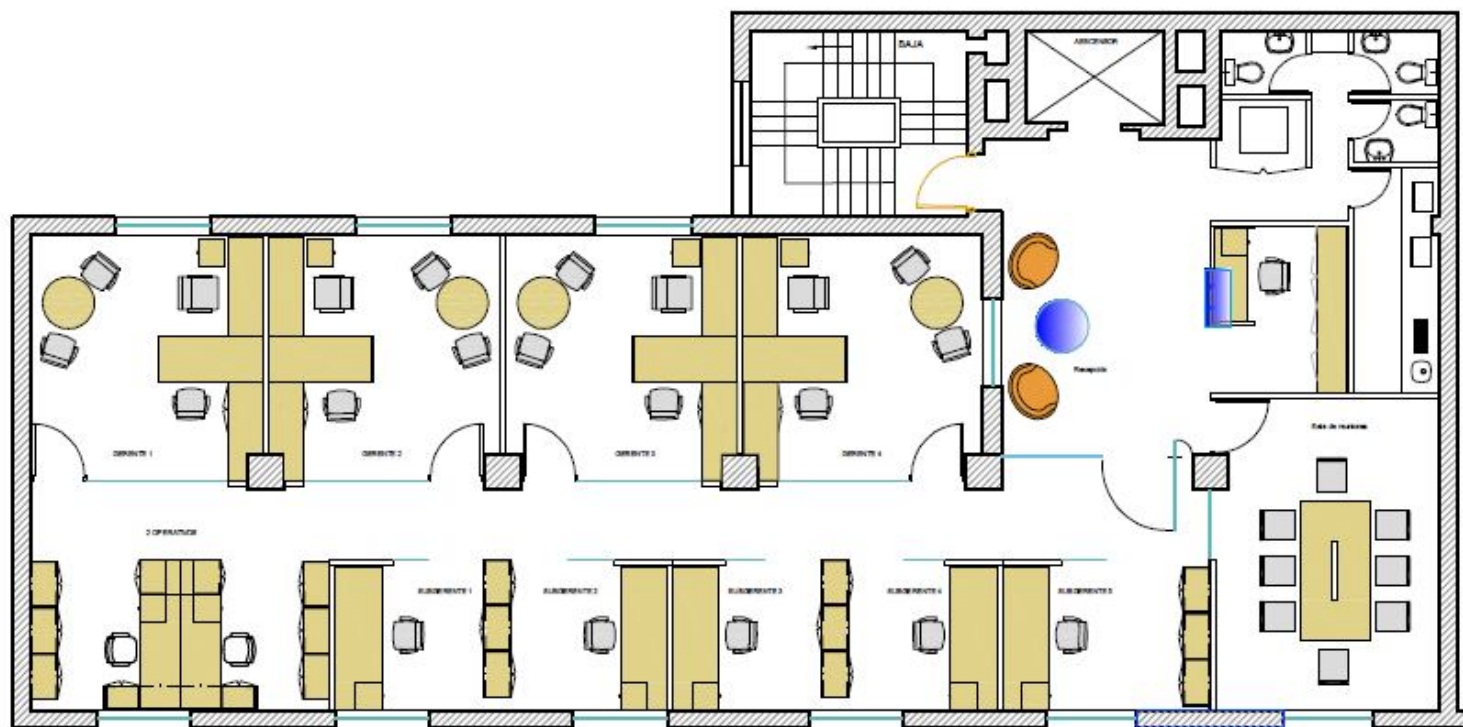

PLANTA 3ER PISO ESTADO


NOTA: Carga de ocupación 19,5 M2 x Persona. Cumple con O.G.U.C

CABIDA:

- 4 GERENTES
- 5 SUBGERENTES
- 2 SUPERVISORES
- 1 RECEPCIONISTA
- 1 SALA DE REUNION 8 PERSONAS

ESTIMACION DE INVERSIÓN: 16UF/M2

OFICINAS CORPORATIVAS CALLE ESTADO

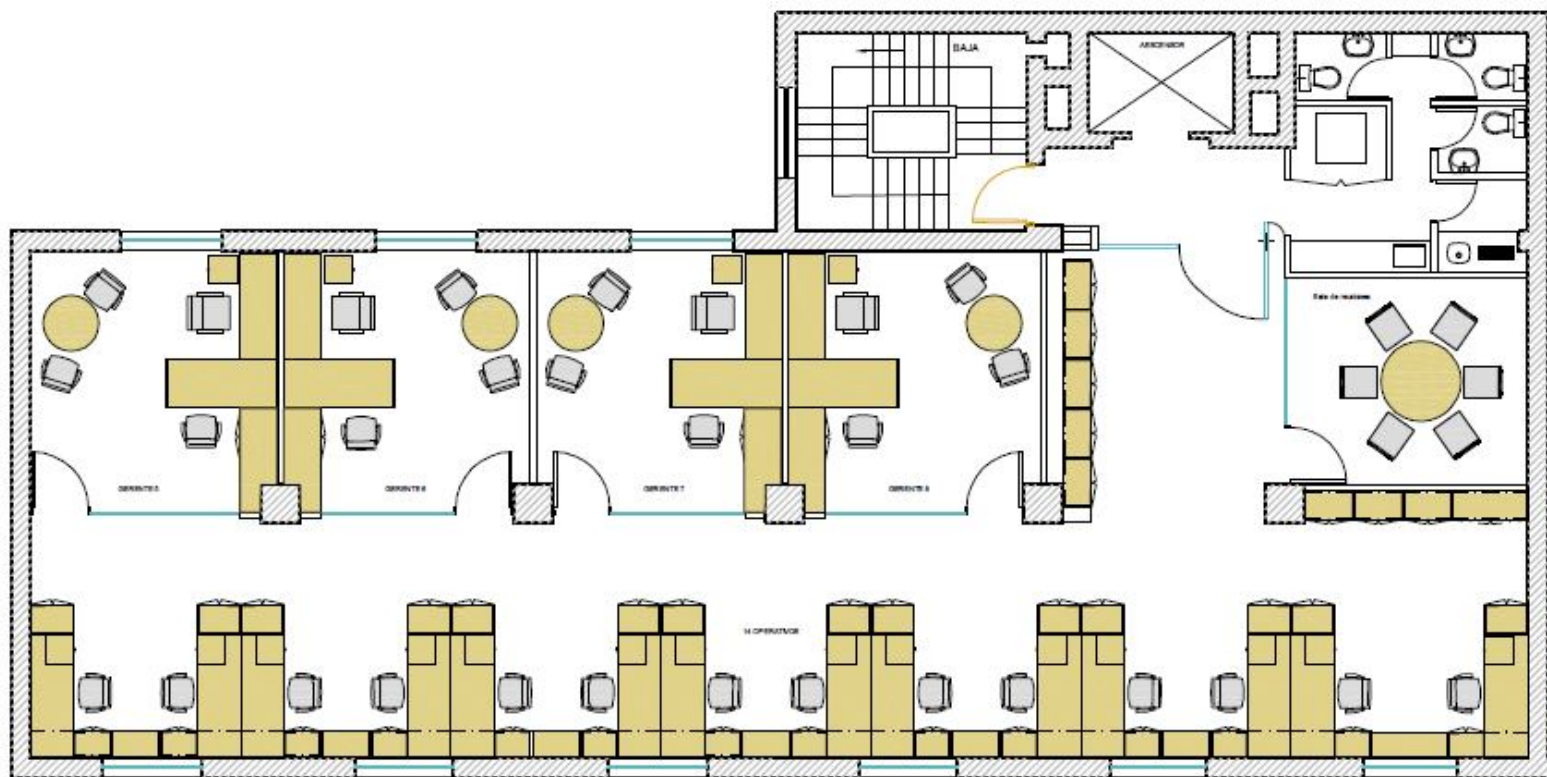

PLANTA 4TO PISO ESTADO

NOTA: Carga de ocupación 13 M2 x Persona. Cumple con O.G.U.C

CABIDA:


4 GERENTES

14 OPERATIVOS

1 SALA DE REUNION 6 PERSONAS

ESTIMACION DE INVERSIÓN: 16UF/M2

OFICINAS CORPORATIVAS CALLE ESTADO

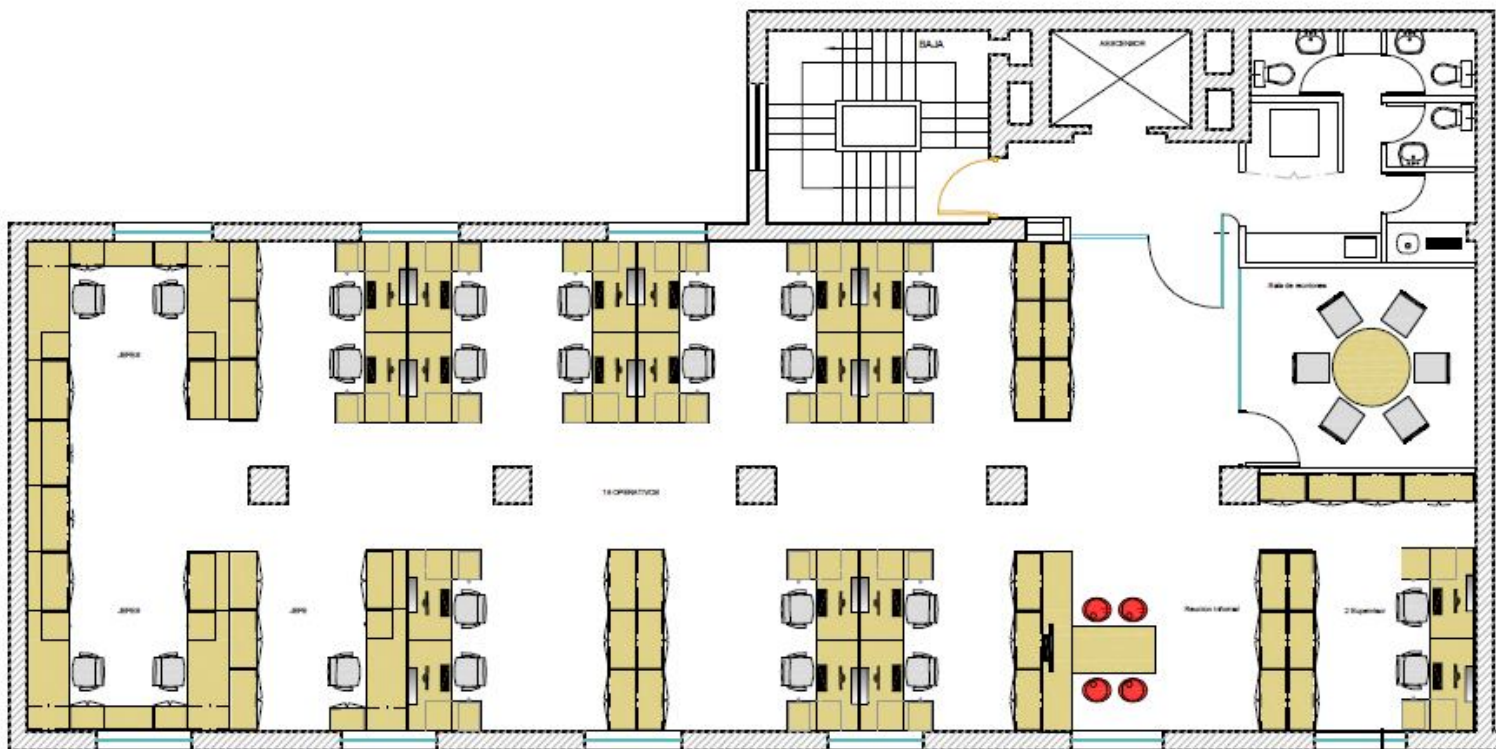


NOTA: Carga de ocupación 9,36 M2 x Persona. No cumple con O.G.U.C,

CABIDA:
18 OPERATIVOS
5 JEFES
2 SUPERVISORES
1 SALA DE REUNION 6 PERSONAS

ESTIMACION DE INVERSIÓN: 16UF/M2

OFICINAS CORPORATIVAS CALLE ESTADO OPCION B

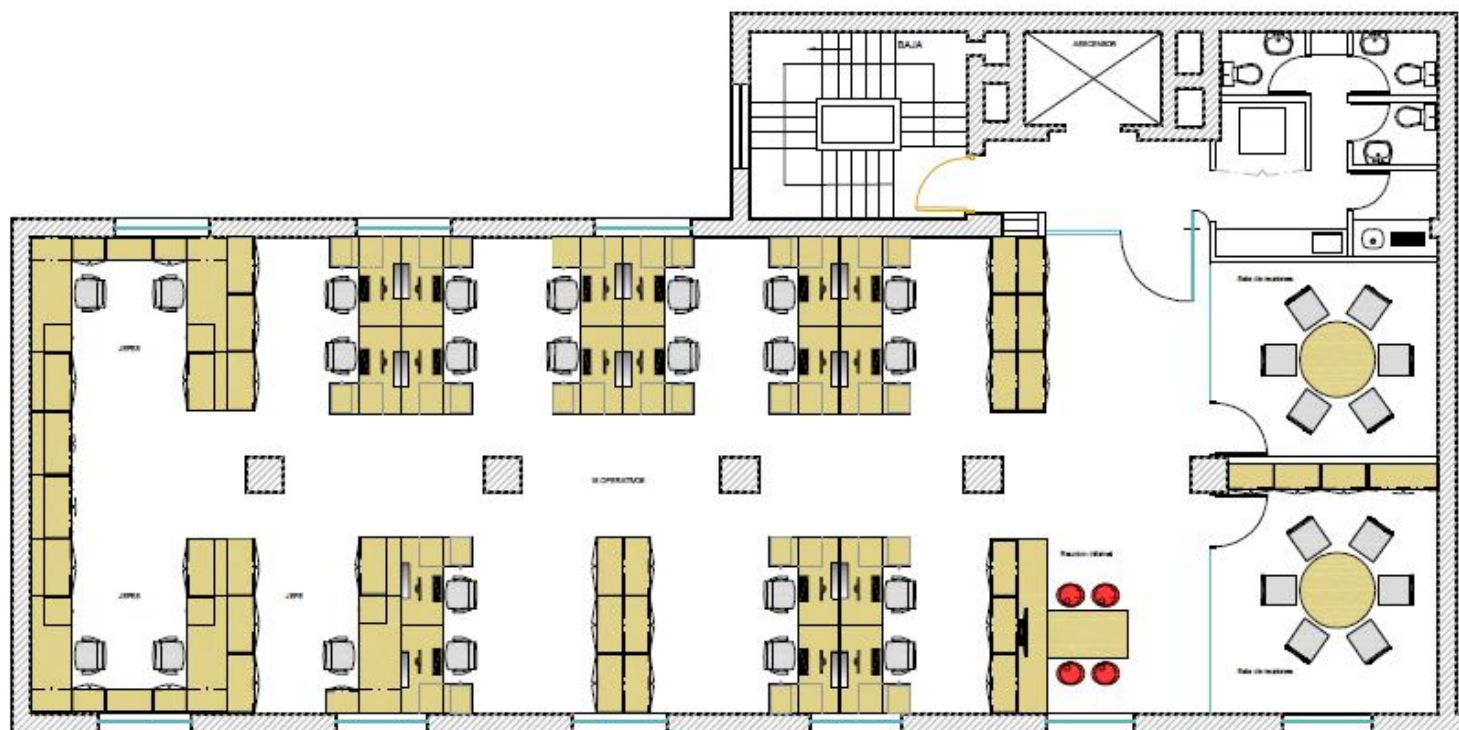

PLANTA 5TO PISO ESTADO

NOTA: Carga de ocupación 10,1 M2 x Persona. Si cumple con O.G.U.C,

CABIDA:

18 OPERATIVOS

5 JEFES

1 SALA DE REUNION 6 PERSONAS

ESTIMACION DE INVERSIÓN: 16UF/M2