


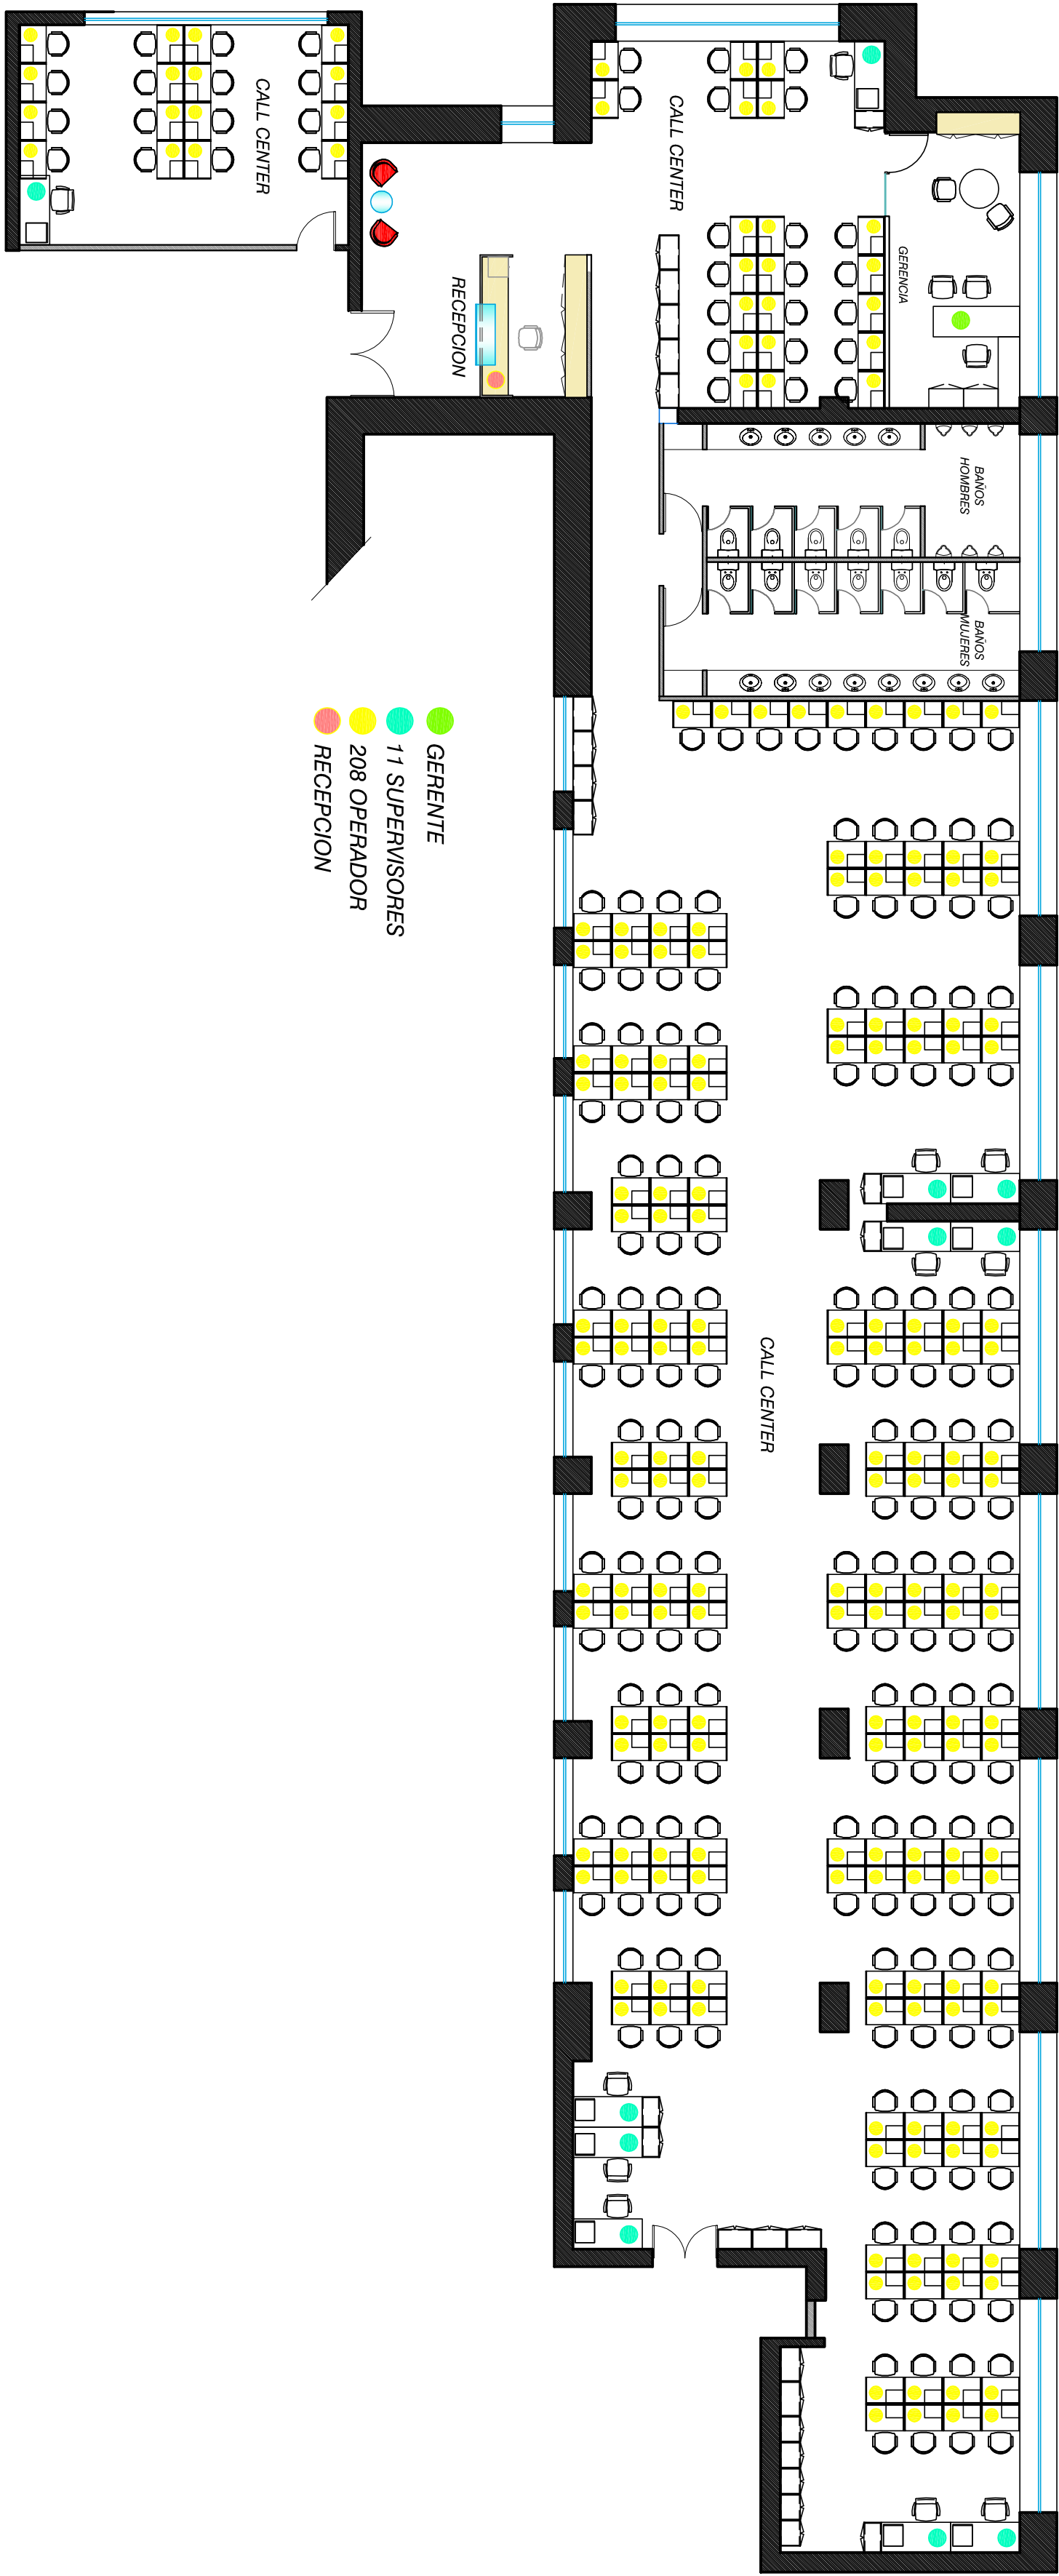

PLANTA LAYOUT

Esc. 1: 125

PLANO:	PLANTA LAYOUT CALL CENTER
ESCALA:	1:125
FECHA:	AGOSTO 2012
PROYECTISTA:	CONTRACT
MODULO:	RECH-02-PLANTOUT
NOTAS:	TODAS LAS MEDIDAS DEBEN SER RECONFORMADAS EN OBRA

El proyecto y el diseño indicados en este plano son propiedad intelectual de Contract Chile S.A. Esta prohibido su utilizacion total o parcial sin la expresa autorizacion escrita de la empresa.

UBICACION: HUERFANOS 812 ENTREPISO