


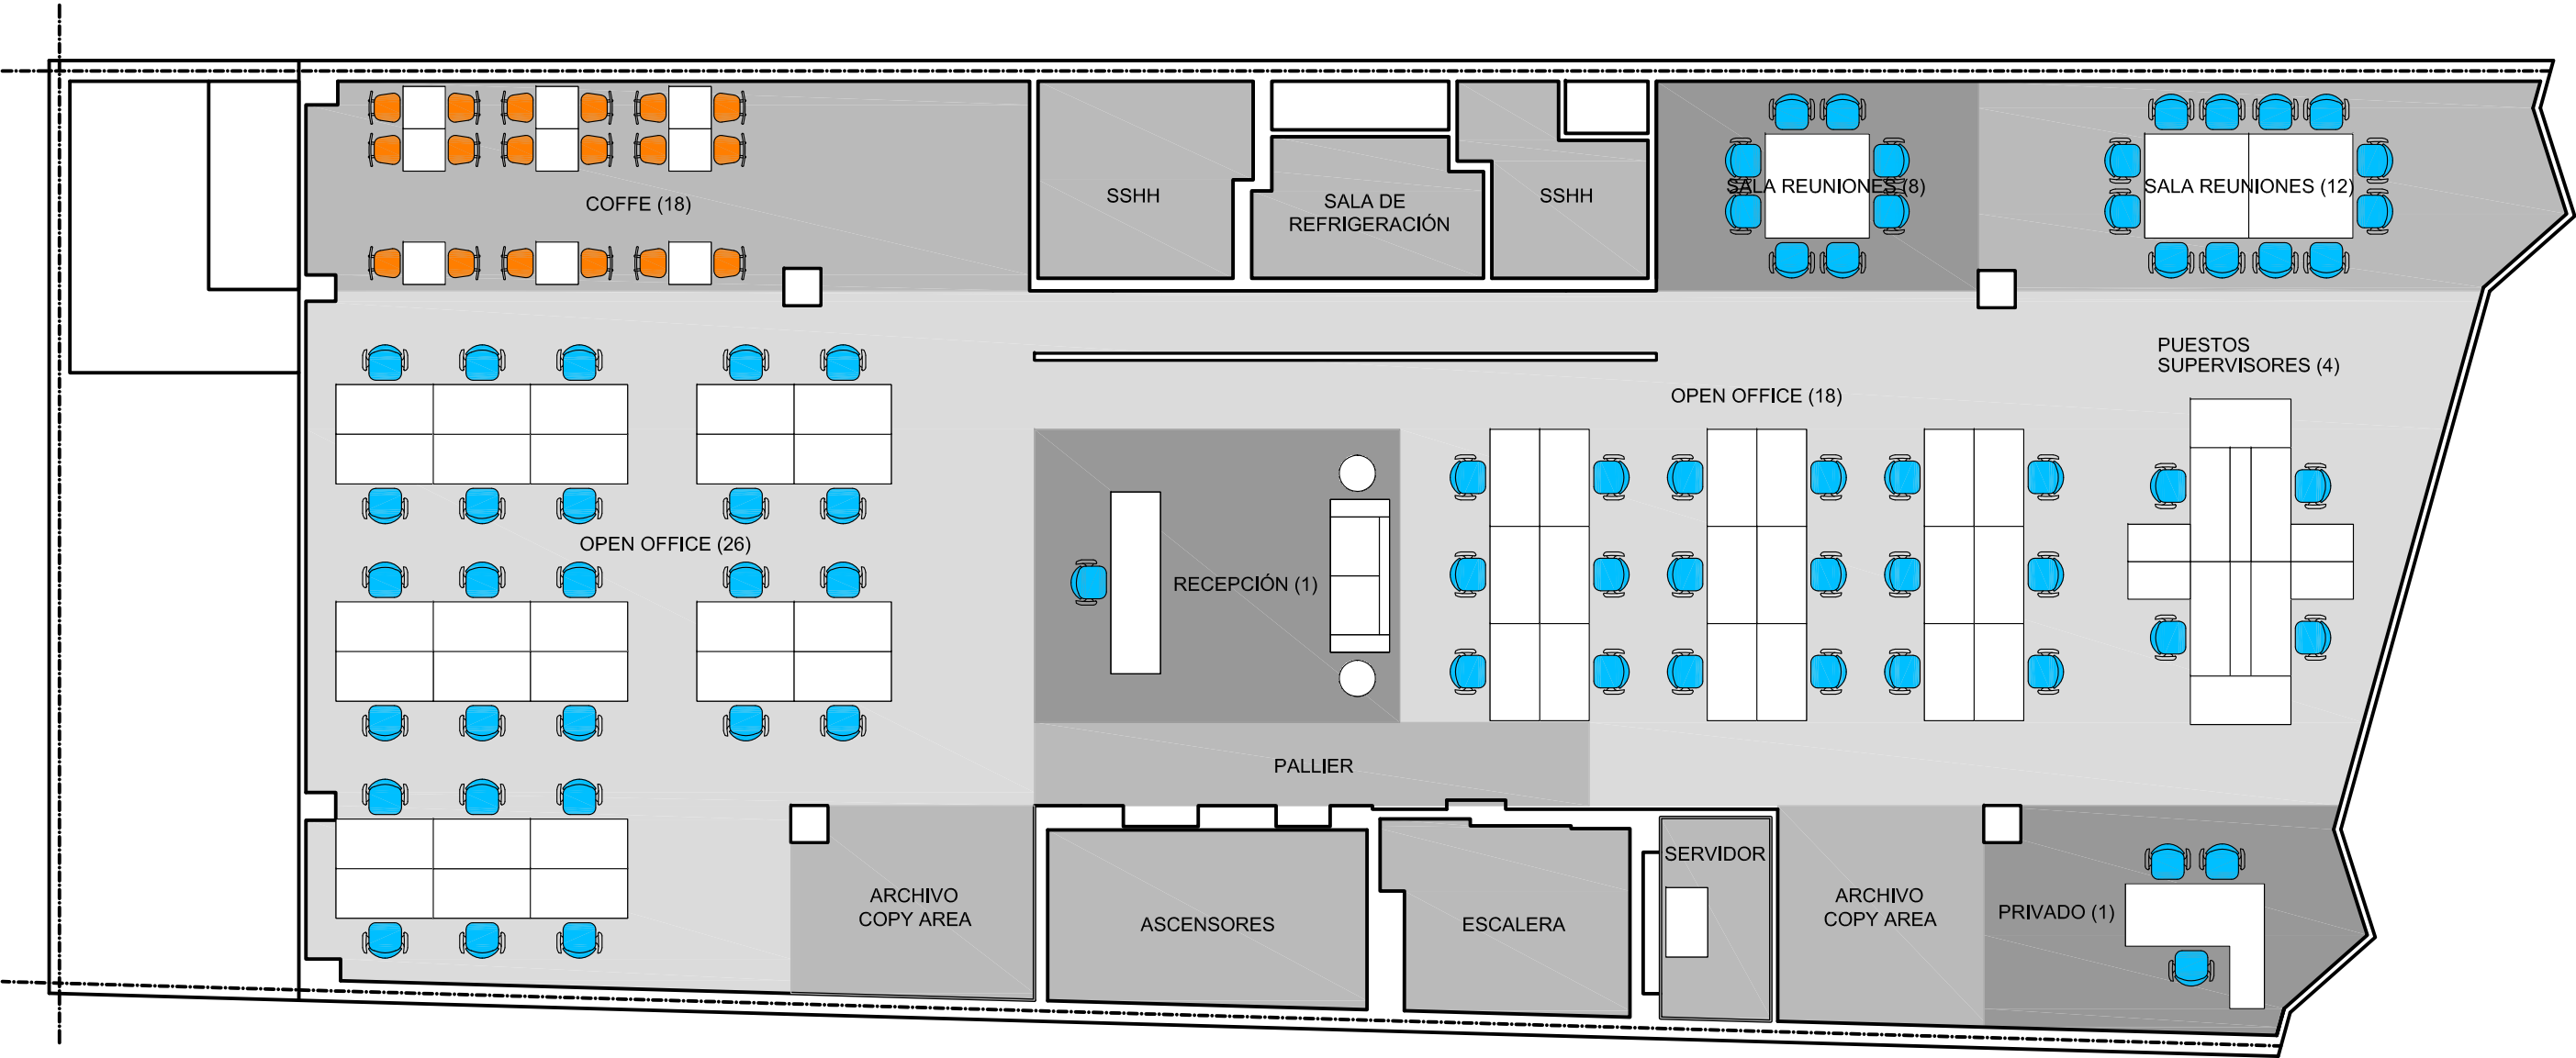

SITUACIÓN IDEAL:

$$\frac{\text{SUPERFICIE ALFOMBRA}}{8\text{m}^2 / \text{persona}} = \frac{343\text{m}^2}{8} \approx 43 \text{ personas}$$

SITUACIÓN PROPUESTA:

$$\frac{\text{SUPERFICIE ALFOMBRA}}{\text{PERSONAS}} = \frac{343\text{m}^2}{50} \approx 7\text{m}^2 / \text{persona}$$



El proyecto y el diseño indicados en este plano son propiedad intelectual de Artvix S.A.
Esta prohibido su utilizacion total o parcial sin la expresa autorizacion escrita de la empresa.

UBICACION:	ED. PLAZA INDEPENDENCIA 721
PLANO:	TEST FIT
ESCALA:	1:100
FECHA:	15 MAYO 2012
PROYECTISTA	GC
ARCHIVO:	MMC_TF_V01.dwg
XREF:	MMC_BA_V01.dwg
NOTAS:	



CONTRACT URUGUAY
L. A. de Herrera 1248 of. 811
World Trade Center Montevideo
Tel. / Fax : 598 2622 8291
info@contract.com.uy
www.contract.com.uy