



CALLE LUZ

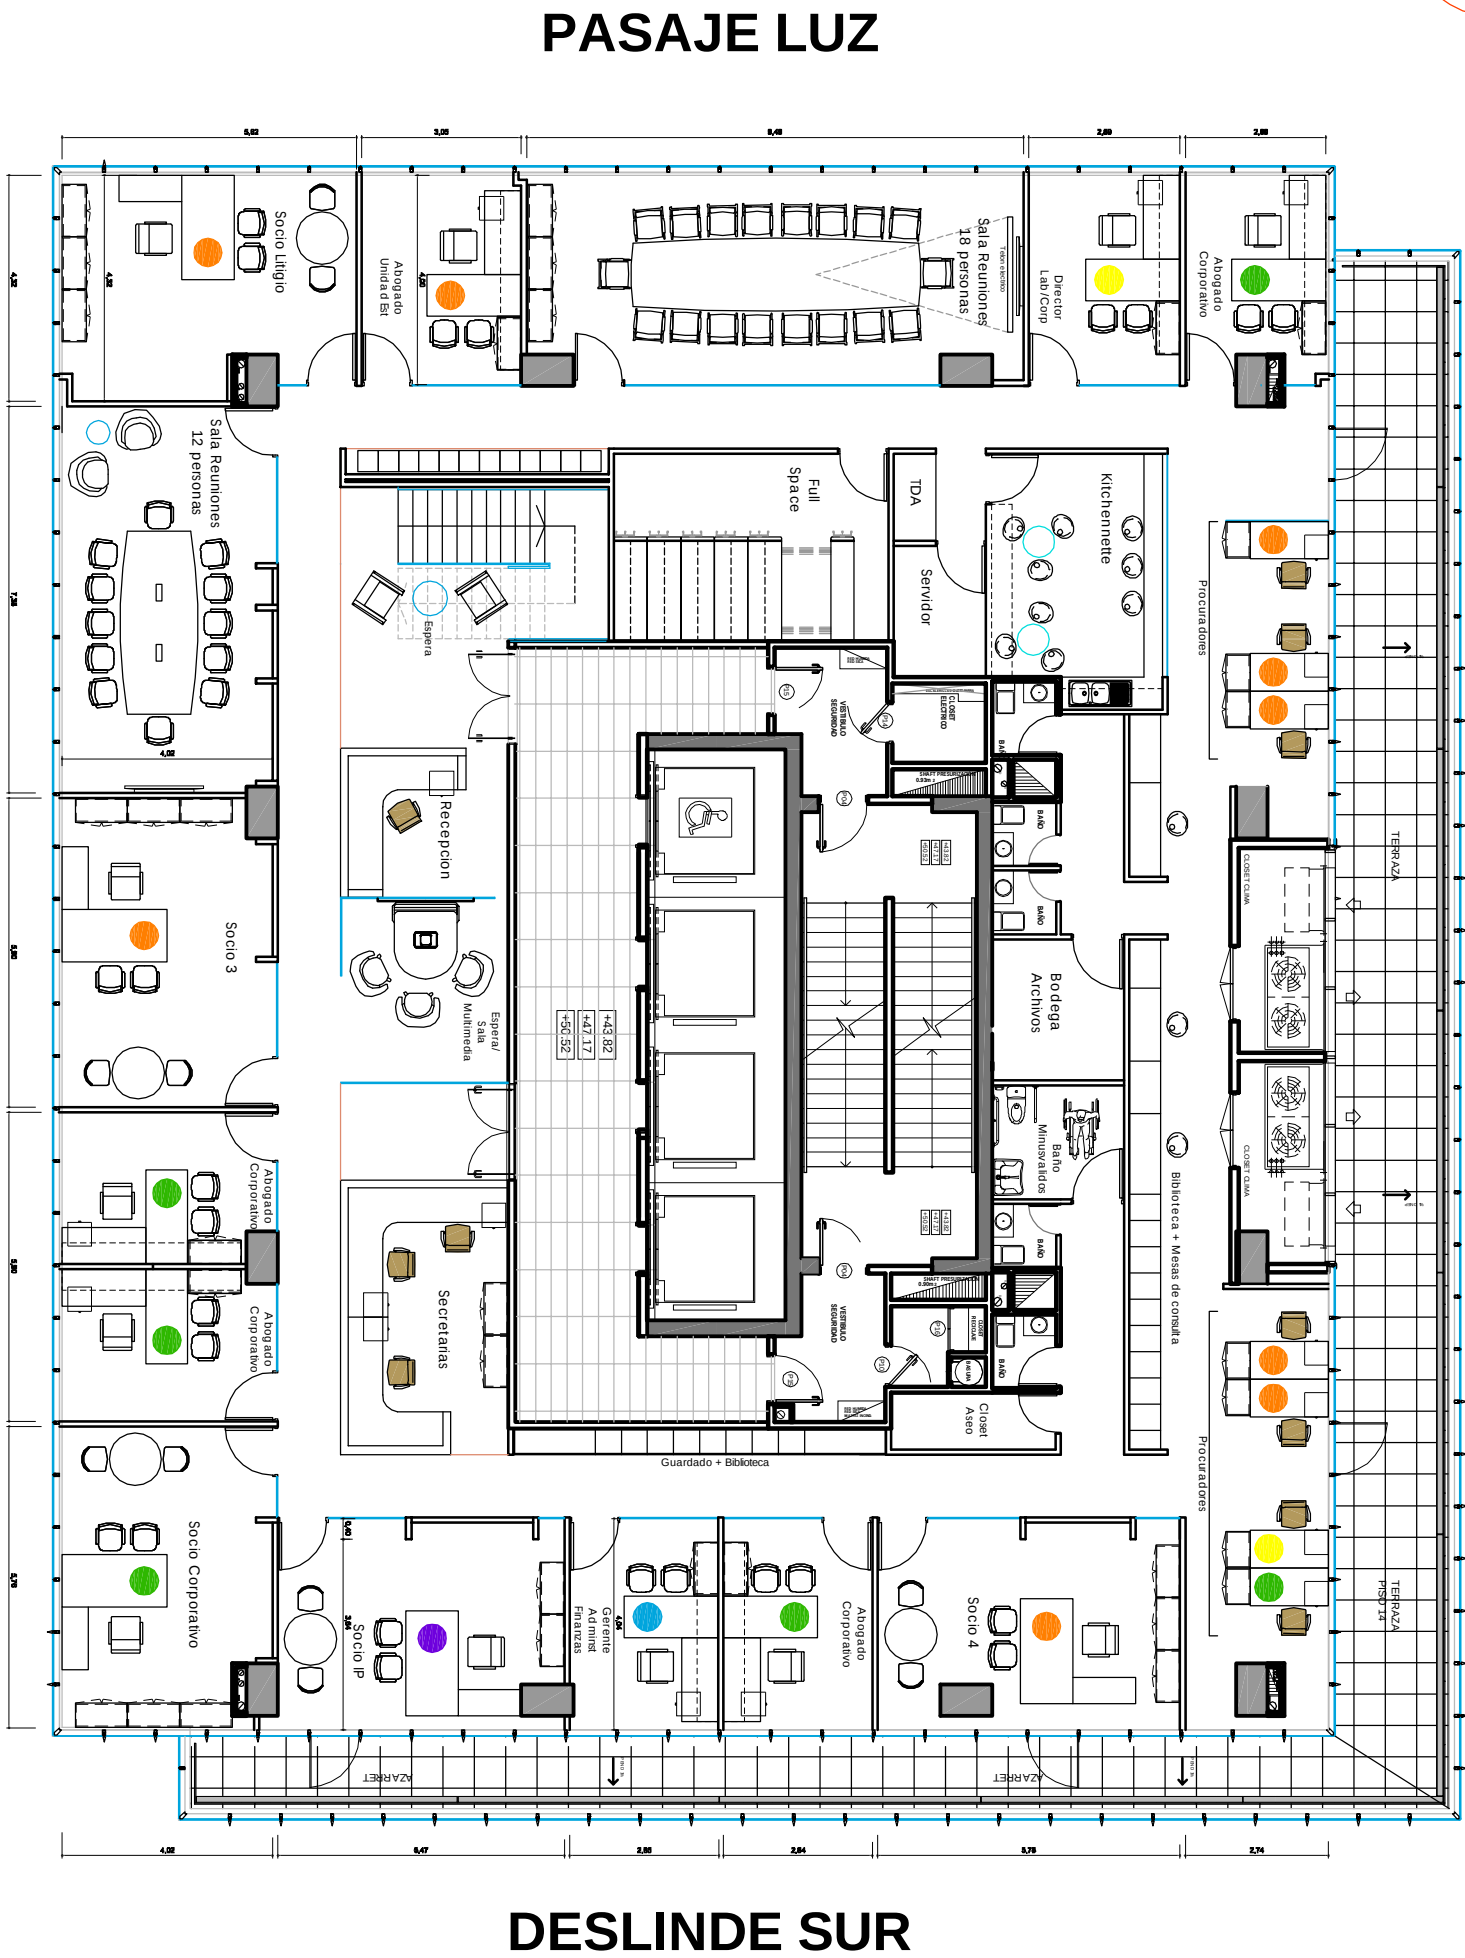

AV. VITACURA

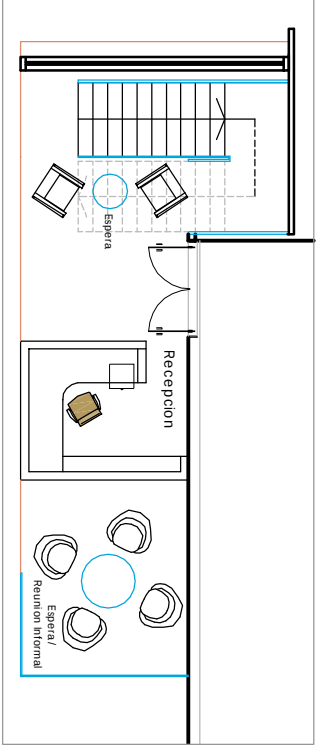

PLANTA LAYOUT PISO 14

1: 100

AV. VITACURA 2969

SEPTIEMBRE 2012

REFERENCIAS

- LITIGIO**
 - 2 ABOGADOS SOCIOS
 - 1 ABOGADO UNID. ESTUDIO
 - 3 ABOGADOS JUNIOR
 - 5 PROCURADORES
 - 2 SECRETARIAS
- L.CORPORATIVO**
 - 1 DIRECTOR LABORAL
 - 1 ABOGADO JUNIOR
 - 1 PROCURADOR
- CORPORATIVO**
 - 4 ABOGADOS
 - 3 ABOGADOS JUNIOR
 - 1 PROCURADOR
- BACK OFFICE**
 - 1 GERENTE ADMINIST.FINANZAS
 - 3 ASISTENTES CONTABLES
 - 2 TI
 - 1 RR.PP
- IP**
 - 1 ABOGADO SOCIO
 - 5 ABOGADOS
 - 9 ADMINISTRATIVOS
 - 2 VP. EXTRANJEROS