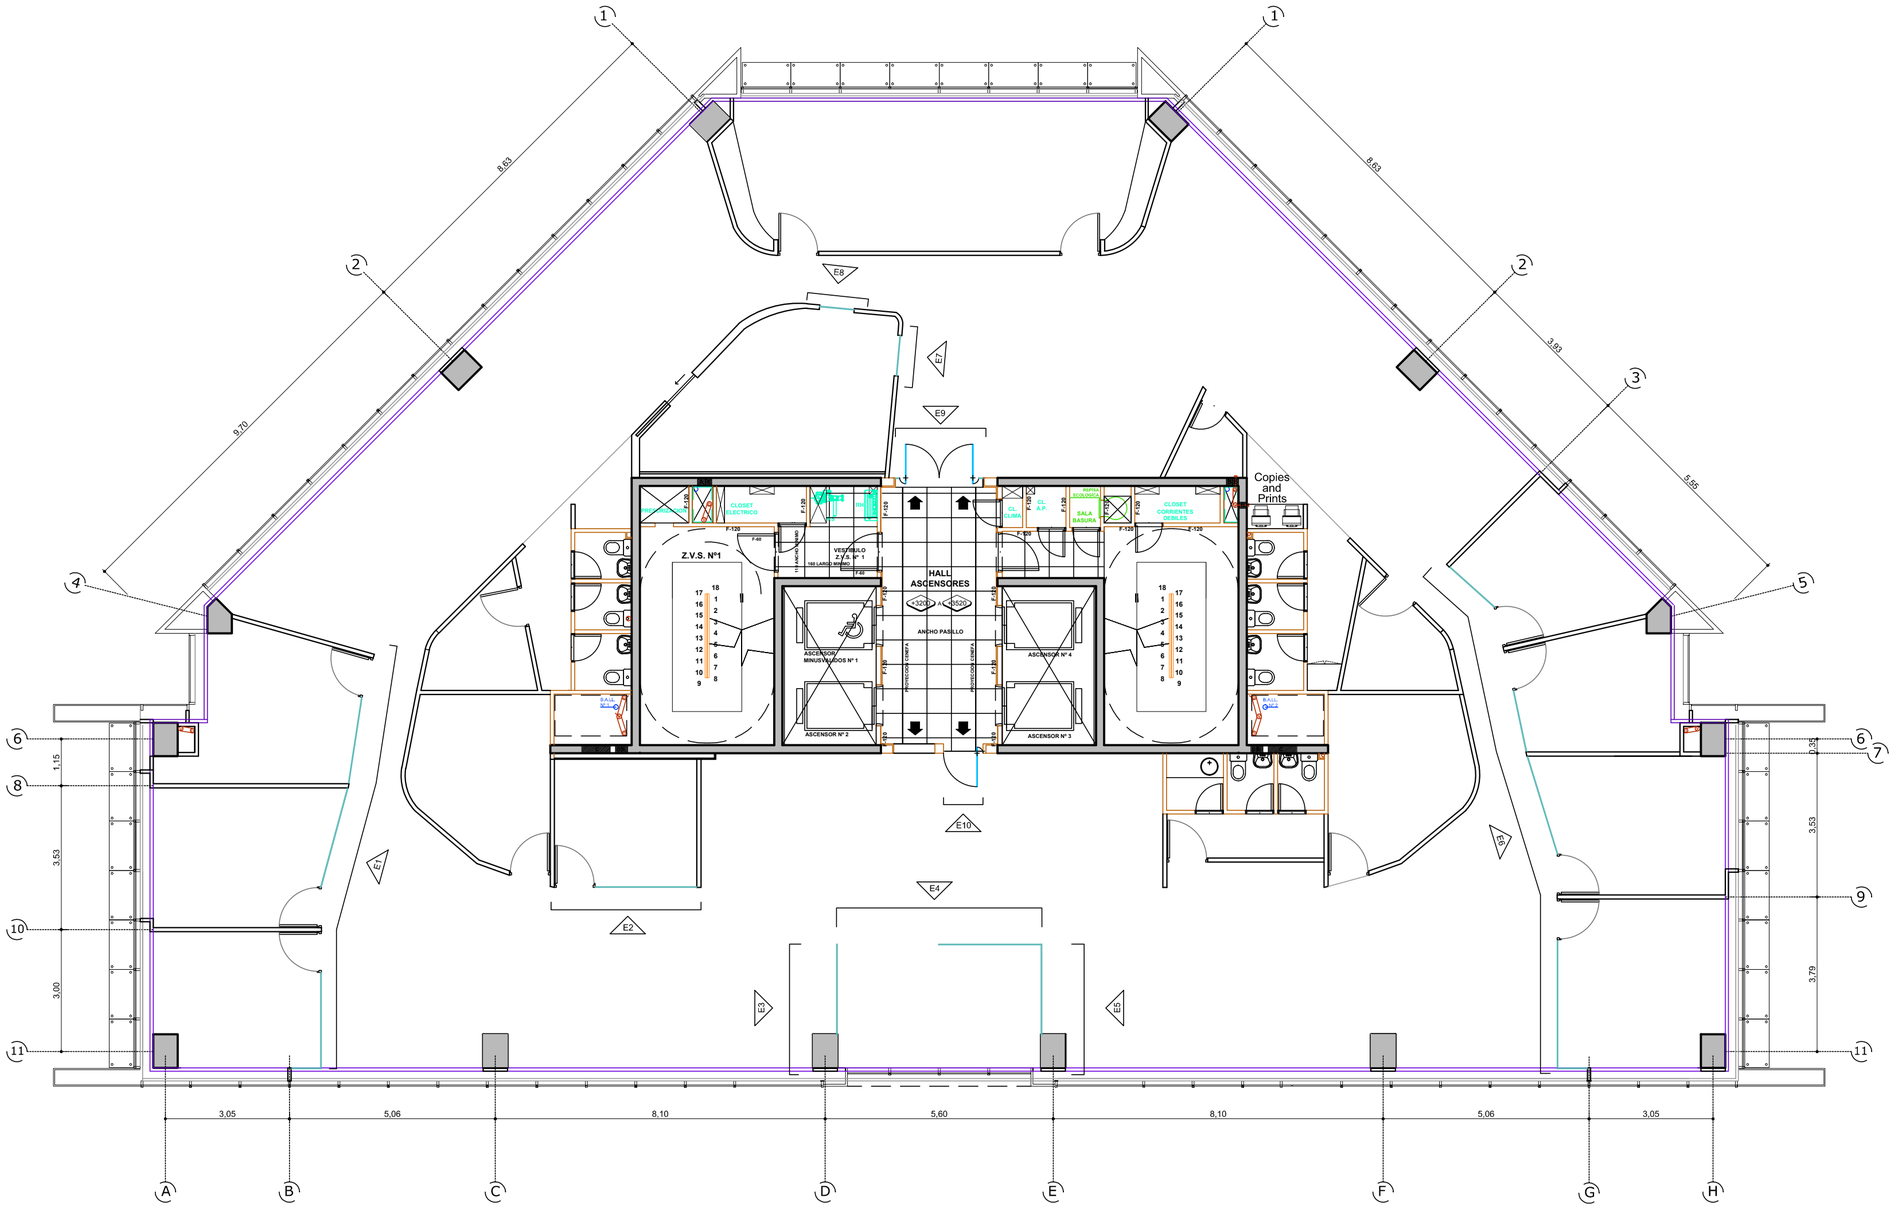

UBICACION: EDIFICIO_CORDOVA

PLANO:	PLANO_FILMS
ESCALA:	1/75
FECHA:	23-10-2012
PROYECTISTA	EMALLEA
ARCHIVO:	SB-EC-P11-FILM-V02
XREF:	XREF
NOTAS:	***NOTA1***
	NOTA2

El proyecto y el diseño indicados en este plano son propiedad intelectual de Contract Chile S.A. Esta prohibido su utilizacion total o parcial sin la expresa autorizacion escrita de la empresa.

CONTRACT CHILE
Dario Urzua 1955.
Providencia. Santiago. Chile
Tel. :205 44 71 Fax:2049188
www.contract.cl