



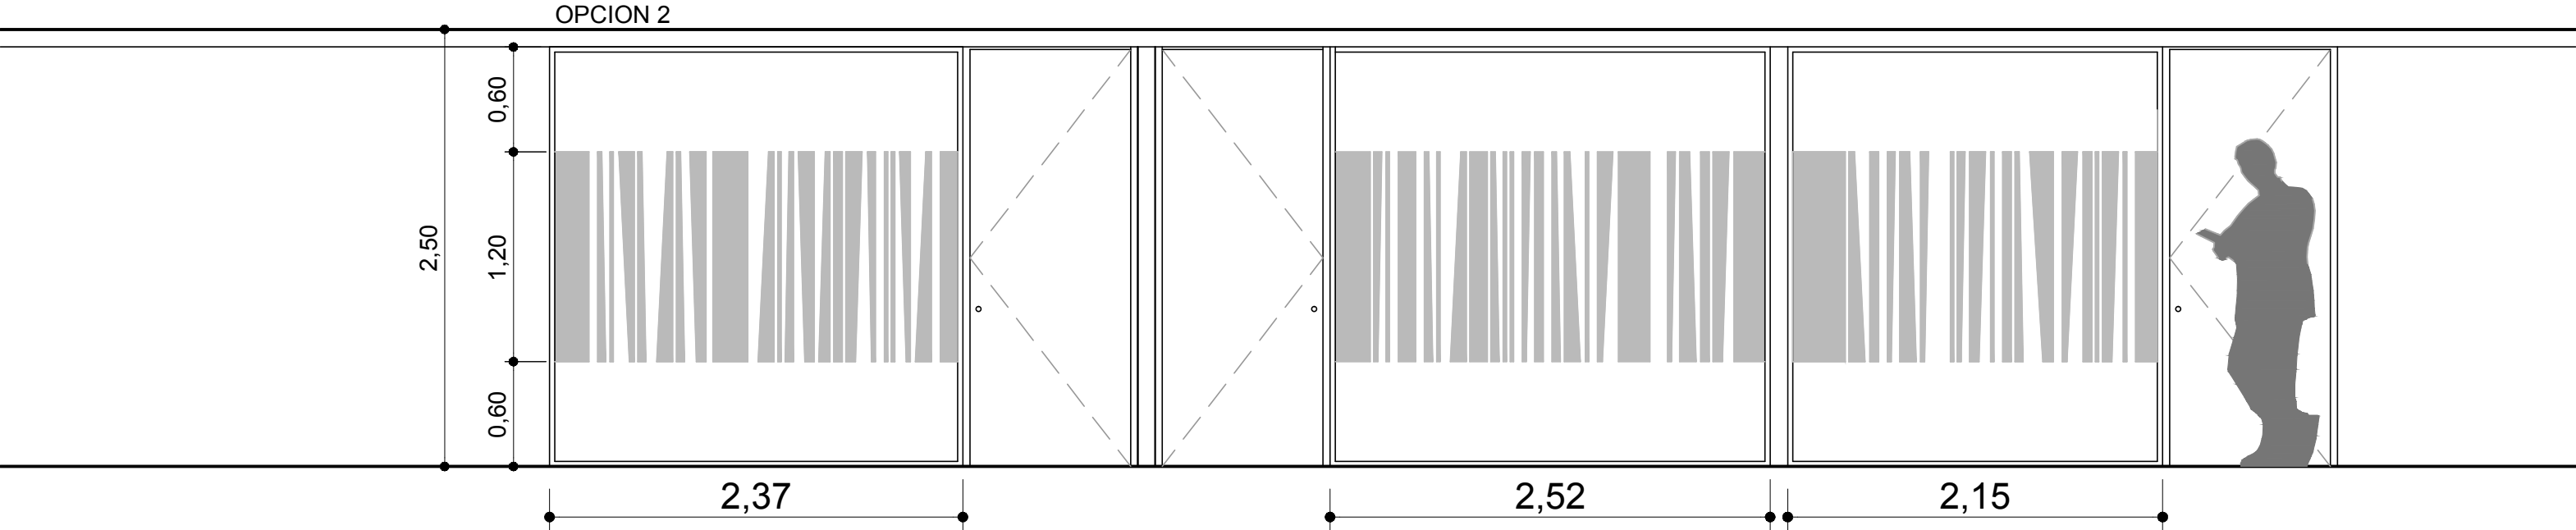


Elevacion 1 Oficinas Desarrollo;Logistica y Finanzas
Esc 1:25

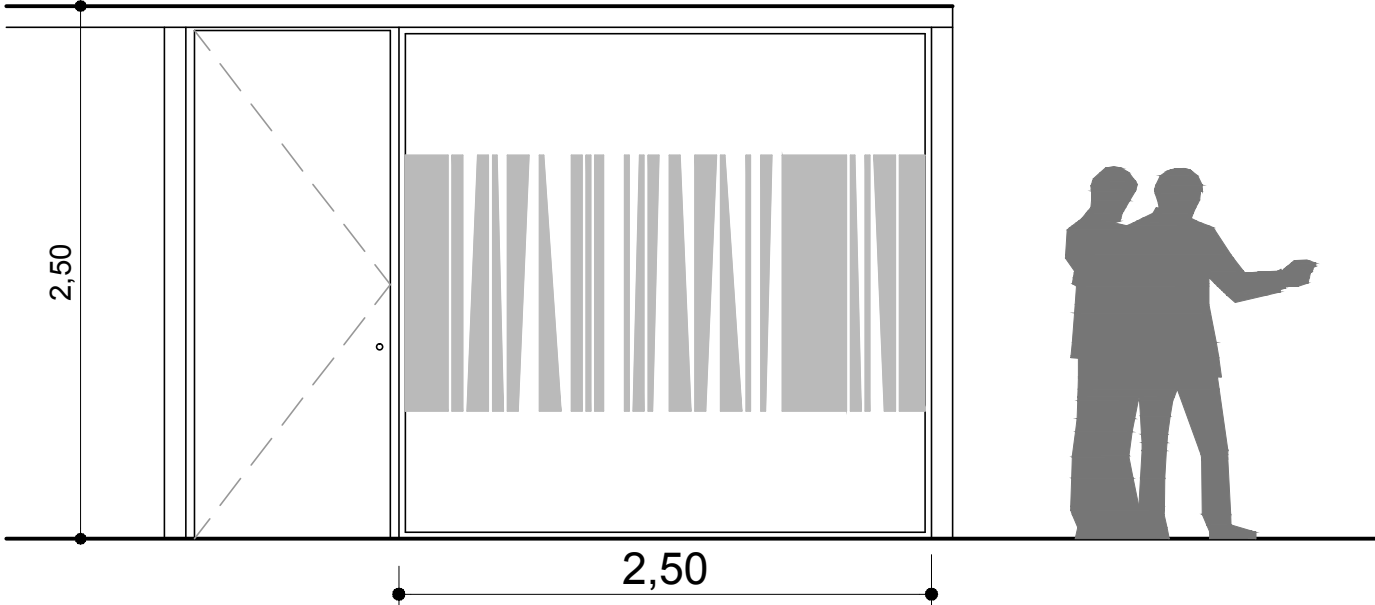


Elevacion 2 Oficina Operaciones Esc 1:25


Elevaciones 3,4 y 5 Informal Meetings N° 2

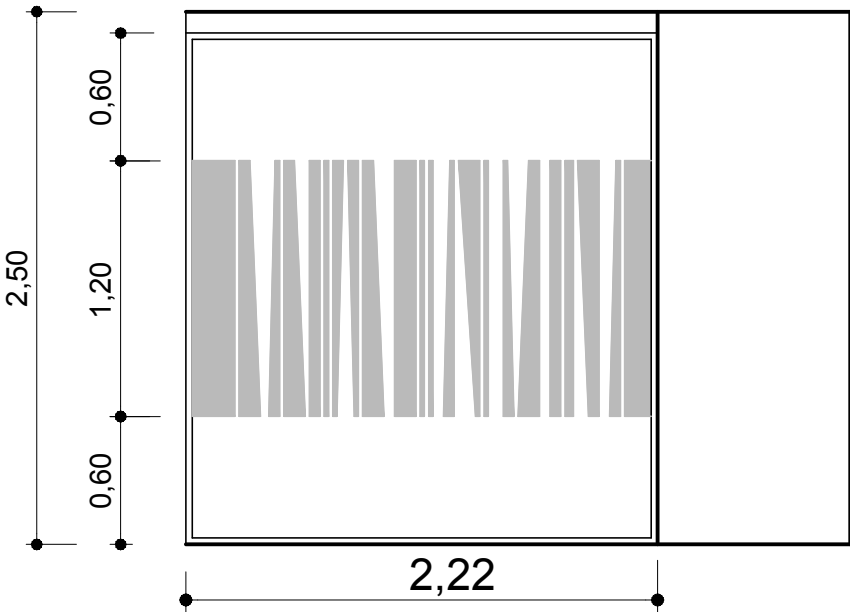

Elevacion 3 Esc 1:25

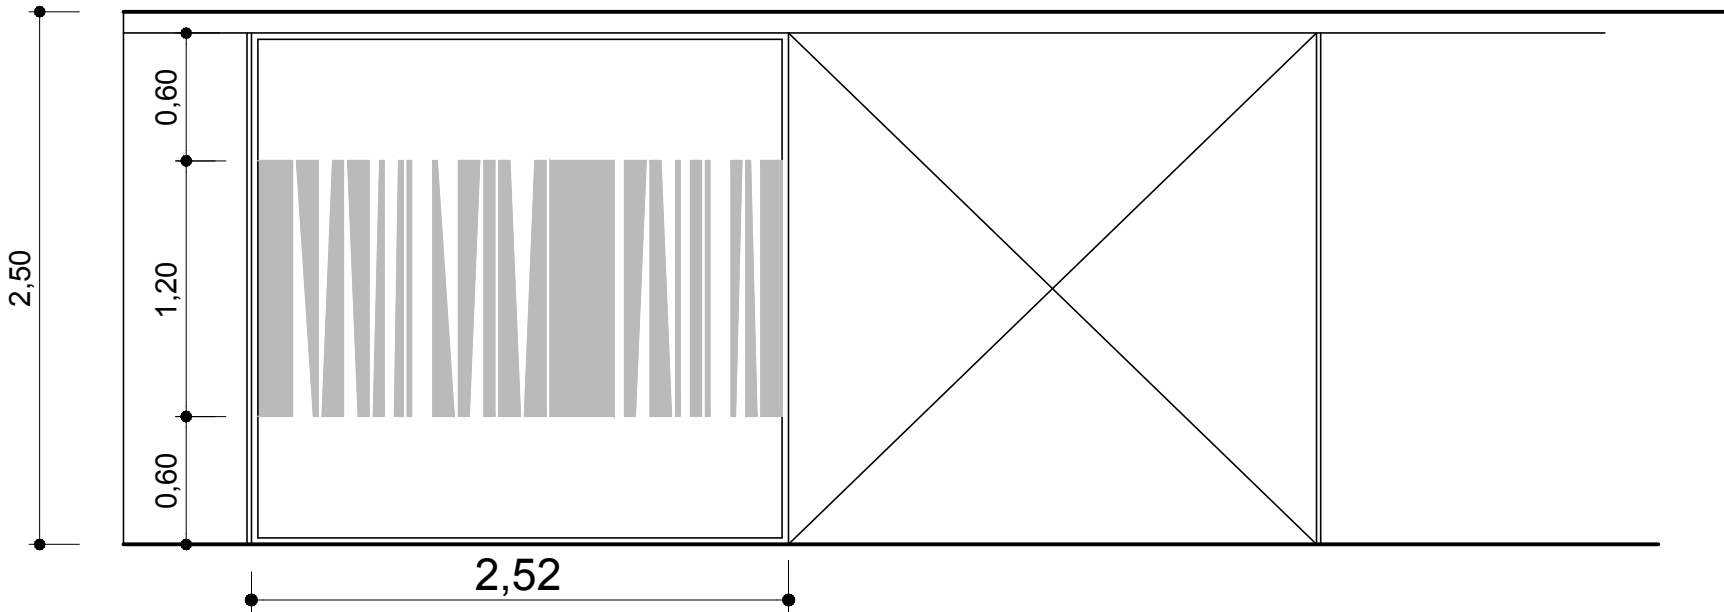

Elevacion 4 Esc 1:25

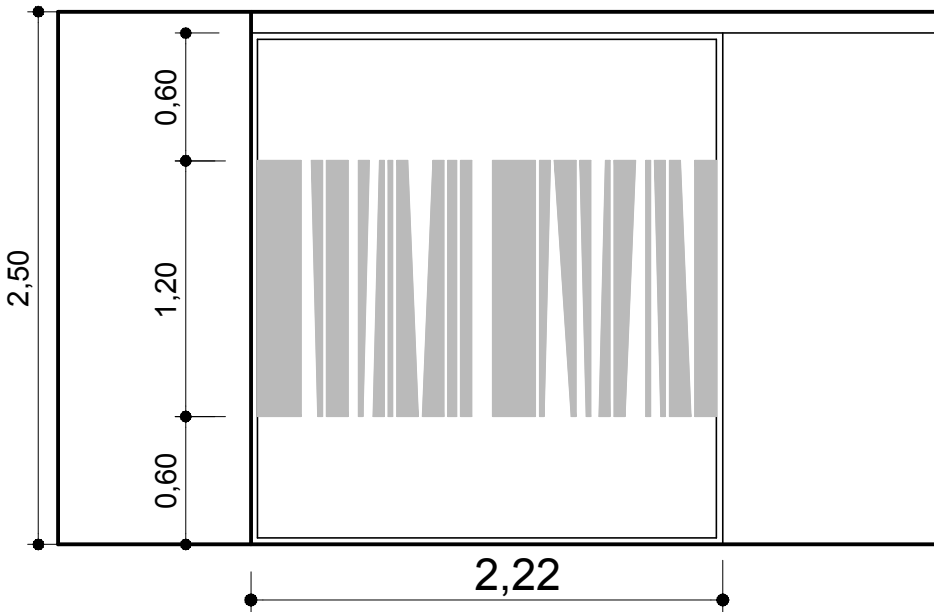

Elevacion 5 Esc 1:25



UBICACION: EDIFICIO_CORDOVA

PLANO:	PLANO_FILMS
ESCALA:	1/25
FECHA:	23-10-2012
PROYECTISTA:	EMALLEA
ARCHIVO:	S8-EC-P11-FILM-V02
XREF:	XREF
NOTAS:	NOTA1
	NOTA2

El proyecto y el diseño indicados en este plano son propiedad intelectual de Contract Chile S.A. Esta prohibido su utilizacion total o parcial sin la expresa autorizacion escrita de la empresa.

contract
CONTRACT CHILE
Dario Urzua 1955.
Providencia, Santiago, Chile
Tel. :205 44 71 Fax:2049188
www.contract.cl