

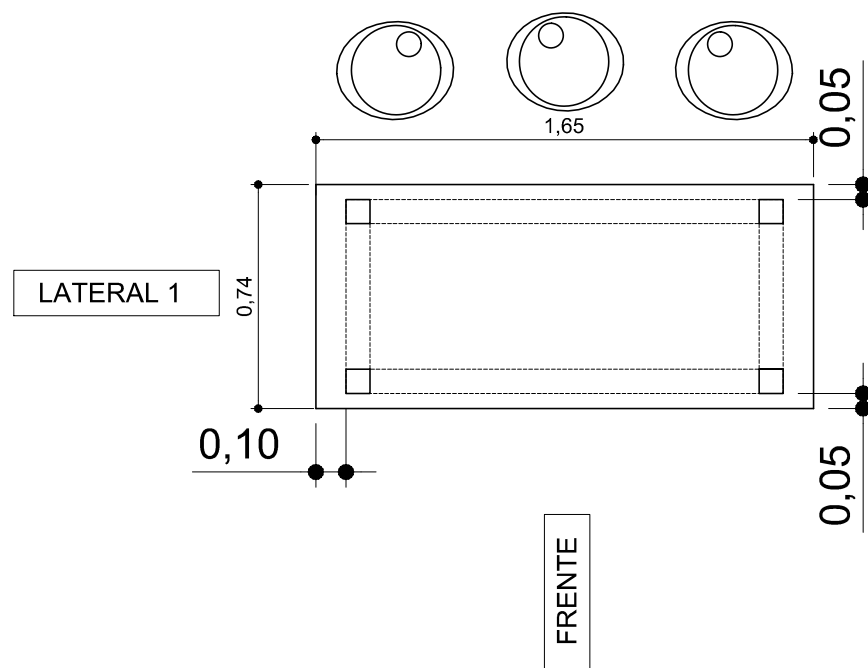


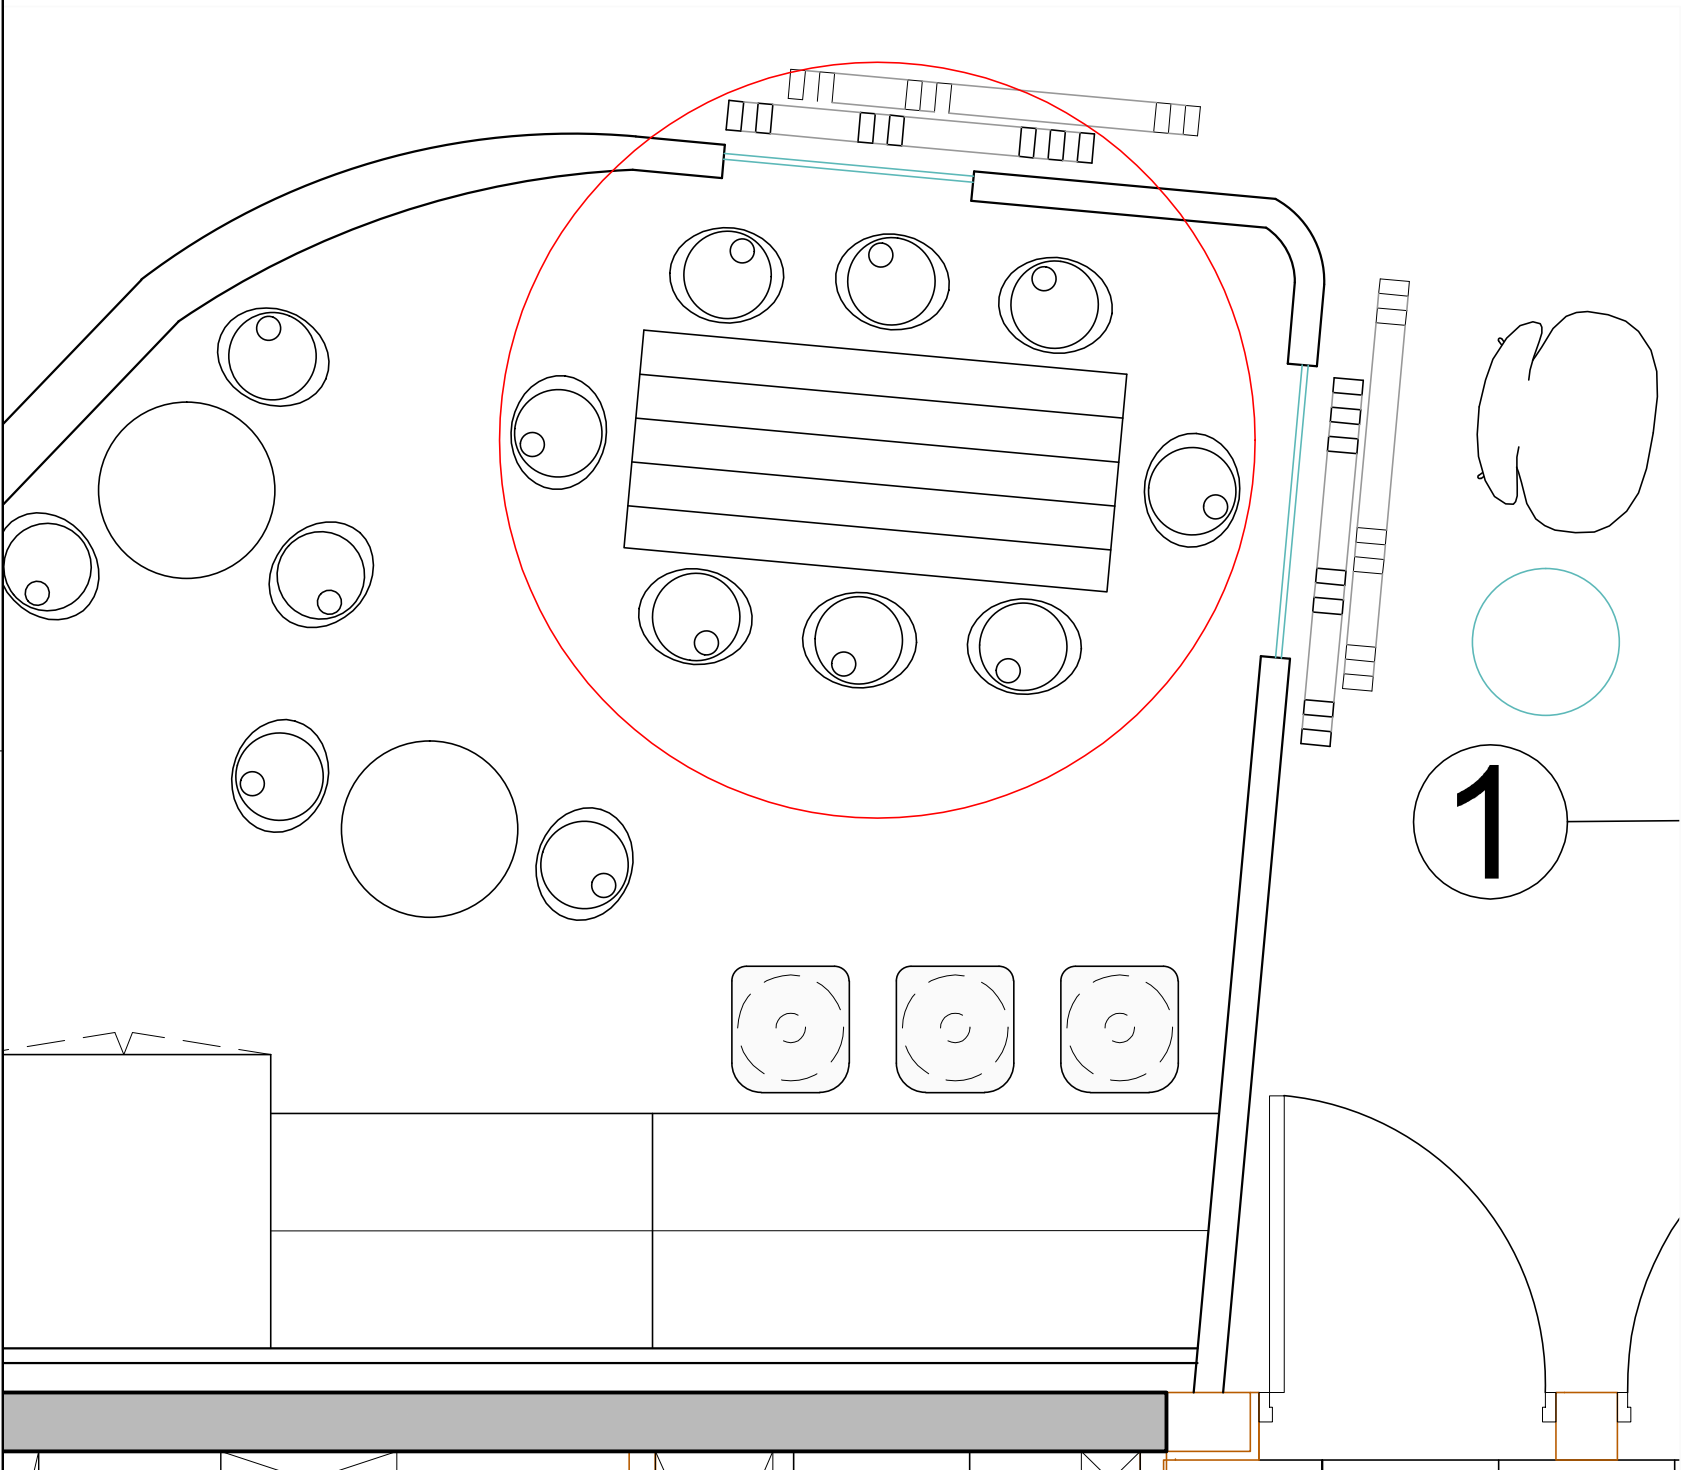

planta

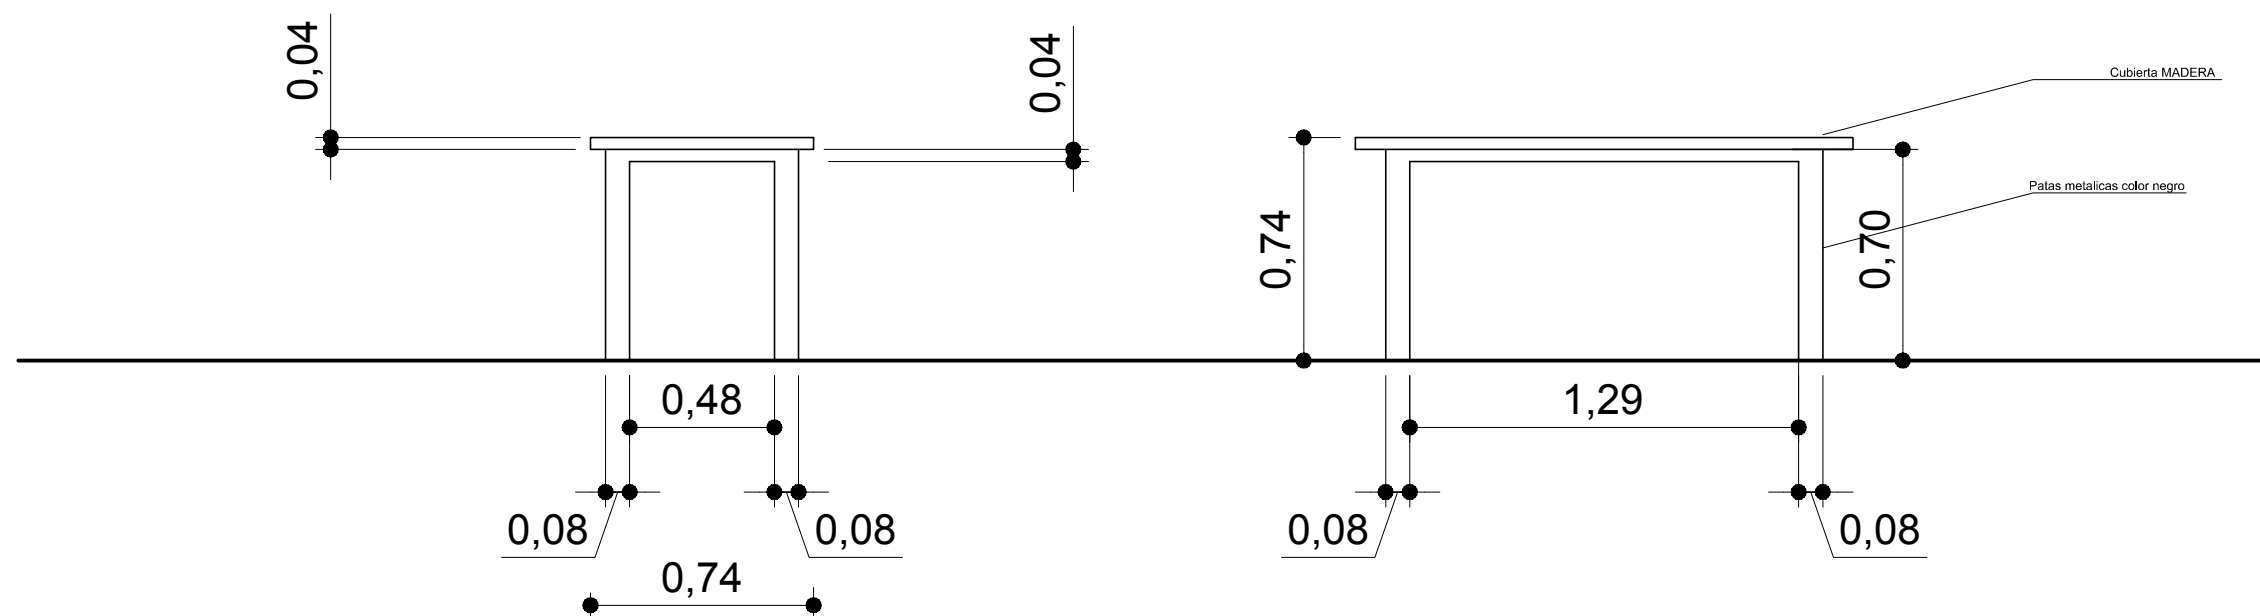

vista lateral

vista frontal



UBICACIÓN: EDIFICIO CORDOVA PISO 11

PLANO:	PLANO MESA BREAK COFFEE 1
ESCALA:	1/25
FECHA:	25-09-2012
PROYECTISTA	EMALLEA
ARCHIVO:	SB-EC-P11-ME-BREAK COFFEE 1-V01
XREF:	
NOTAS: RECTIFICADAS EN OBRA TODAS LAS MEDIDAS SERAN	

El proyecto y el diseño indicados en este plano son propiedad intelectual de Contract Chile S.A. Esta prohibido su utilización total o parcial sin la expresa autorización escrita de la empresa.

contract

CONTRACT CHILE
Darío Urzúa 1955.
Providencia, Santiago, Chile
Tel. :205 44 71 Fax:2049188
www.contract.cl

PARA CONSTRUCCION