


LAMINADO CYPRES CINNAMON 1490


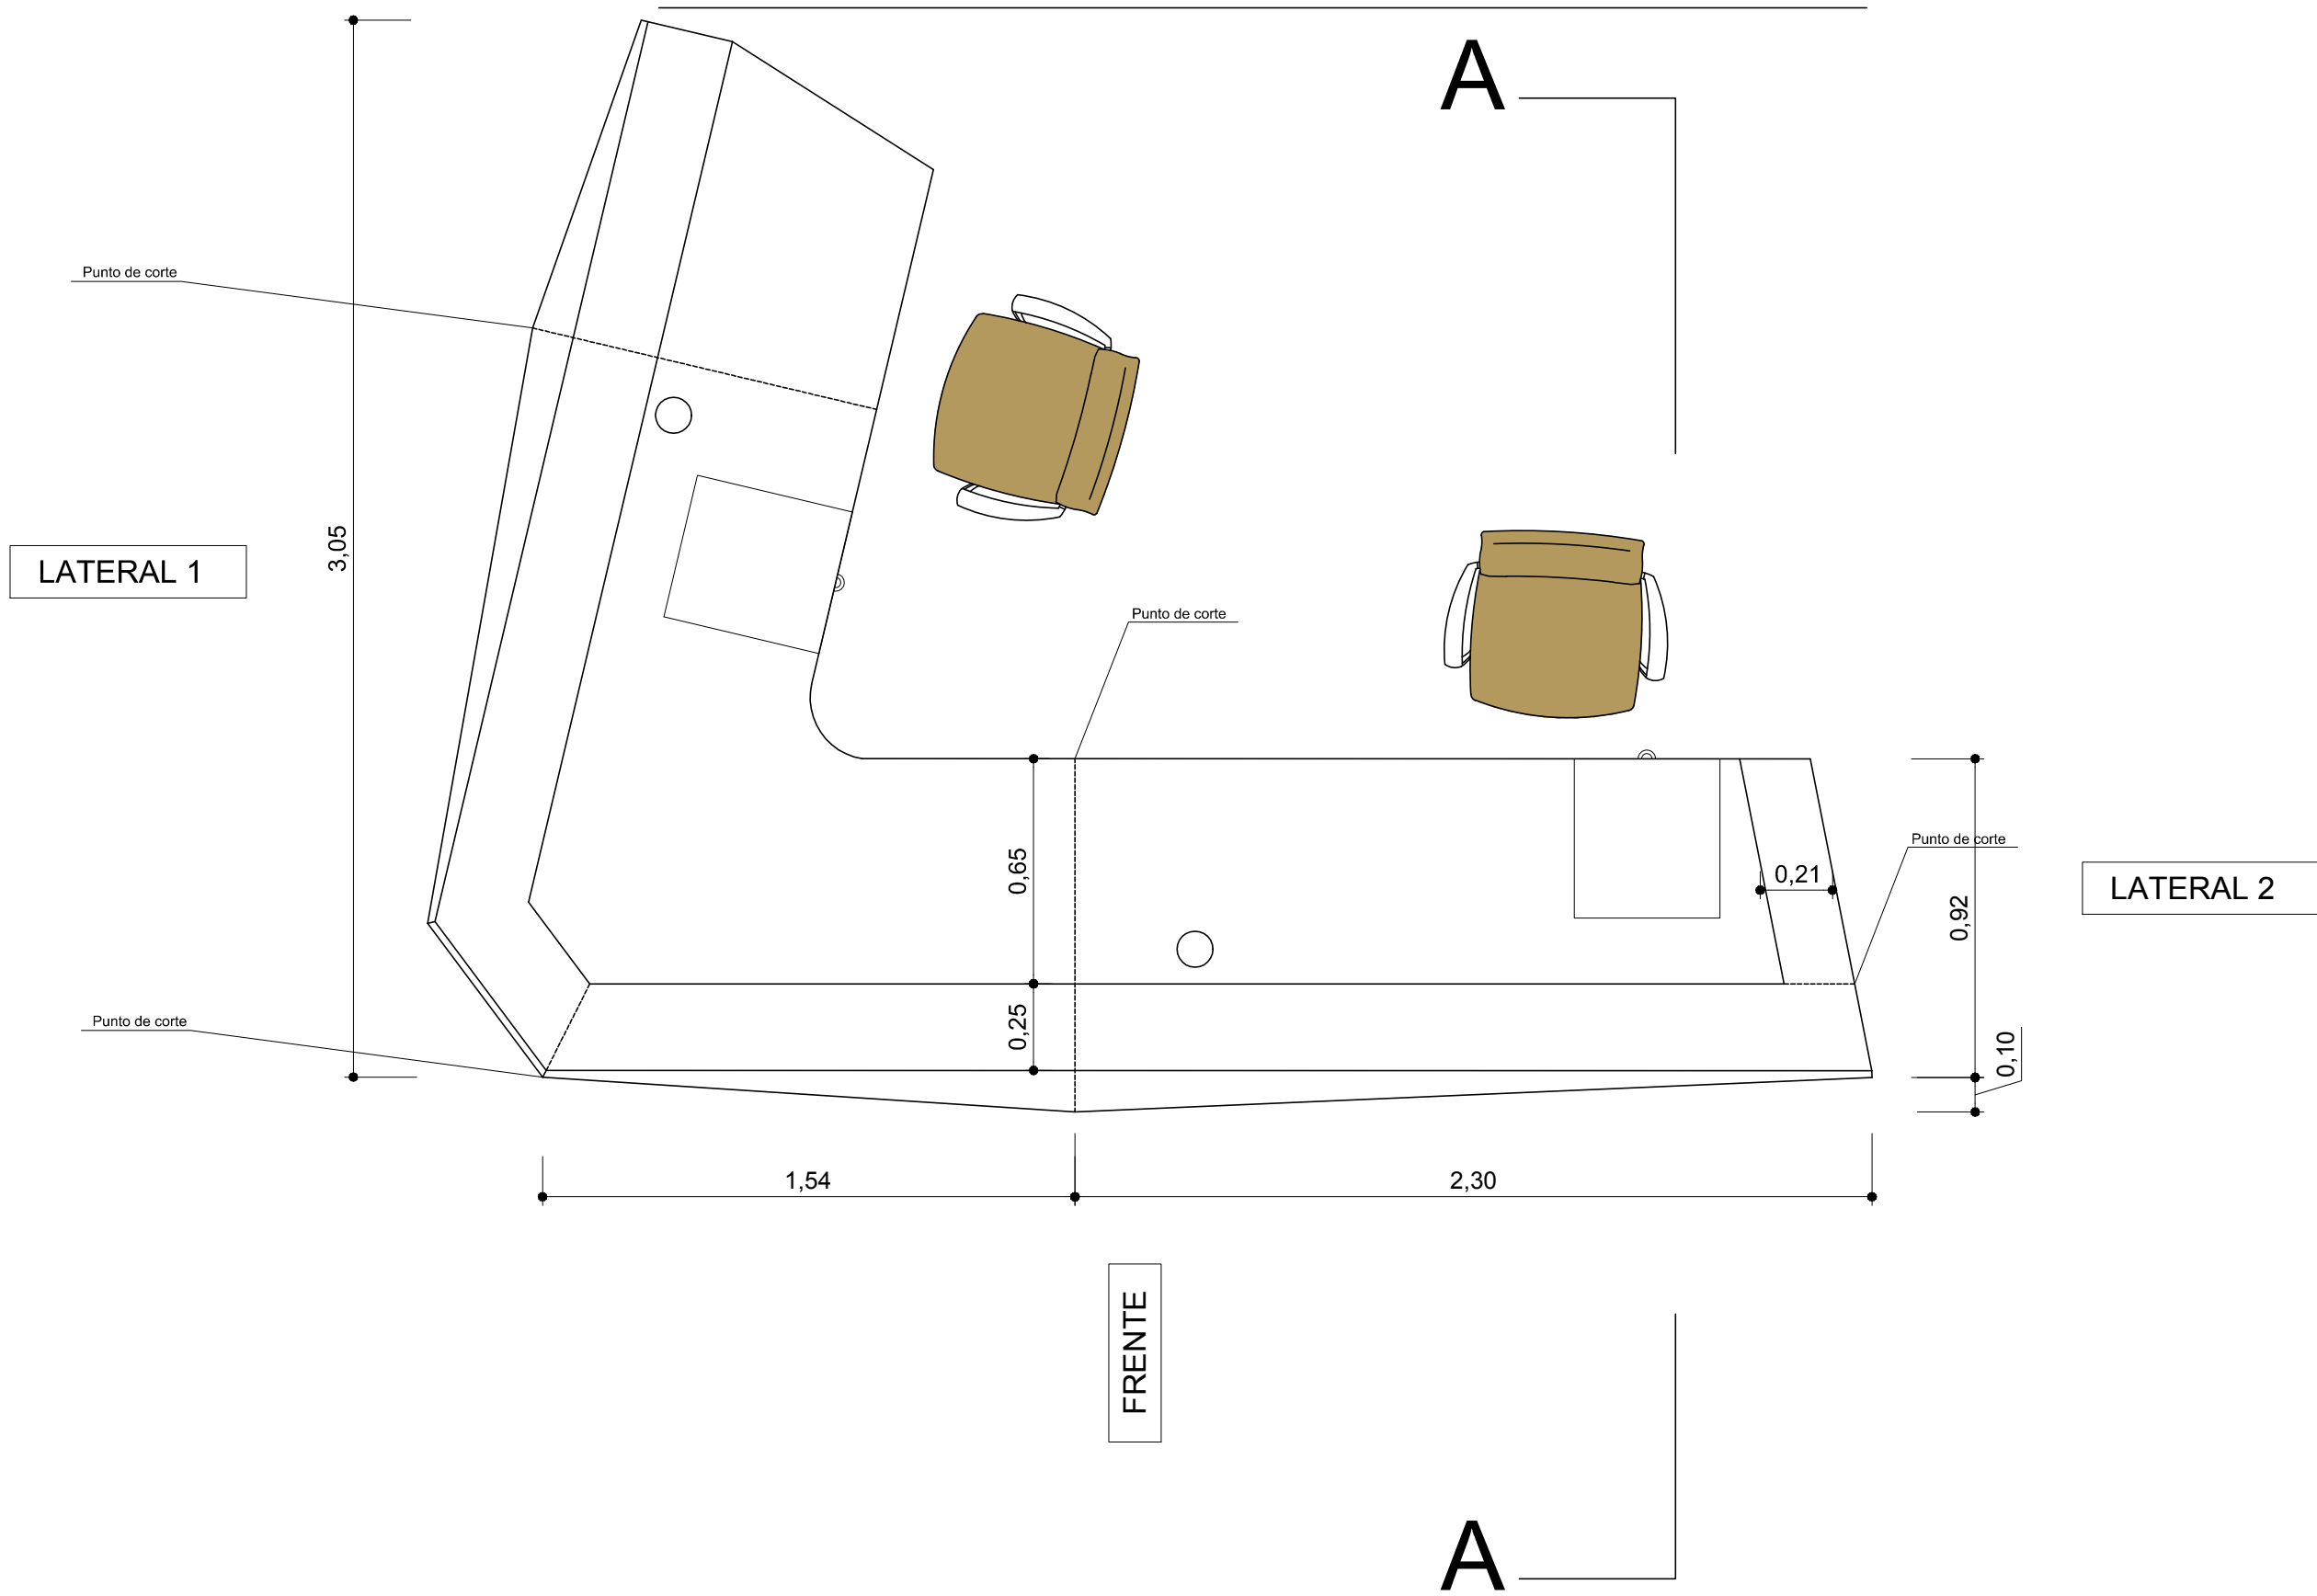


UBICACIÓN: EDIFICIO CORDOVA PISO 11

PLANO:	PLANO MUEBLE ESPECIAL
ESCALA:	1/20
FECHA:	21-09-2012
PROYECTISTA	EMALLEA
ARCHIVO:	SB-EC-P11-ME-RECEPCION-V03
XREF:	
NOTAS: RECTIFICADAS EN OBRA TODAS LAS MEDIDAS SERAN	

El proyecto y el diseño indicados en este plano son propiedad intelectual de Contract Chile S.A. Esta prohibido su utilización total o parcial sin la expresa autorización escrita de la empresa.

contract
CHILE
Darío Urzúa 1955.
Providencia, Santiago, Chile
Tel. :205 44 71 Fax:2049188
www.contract.cl

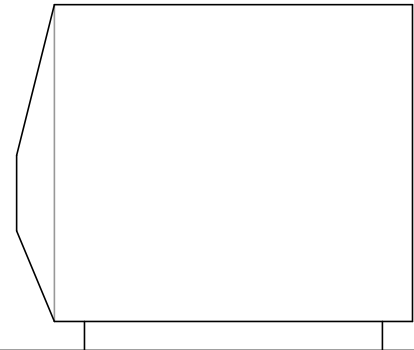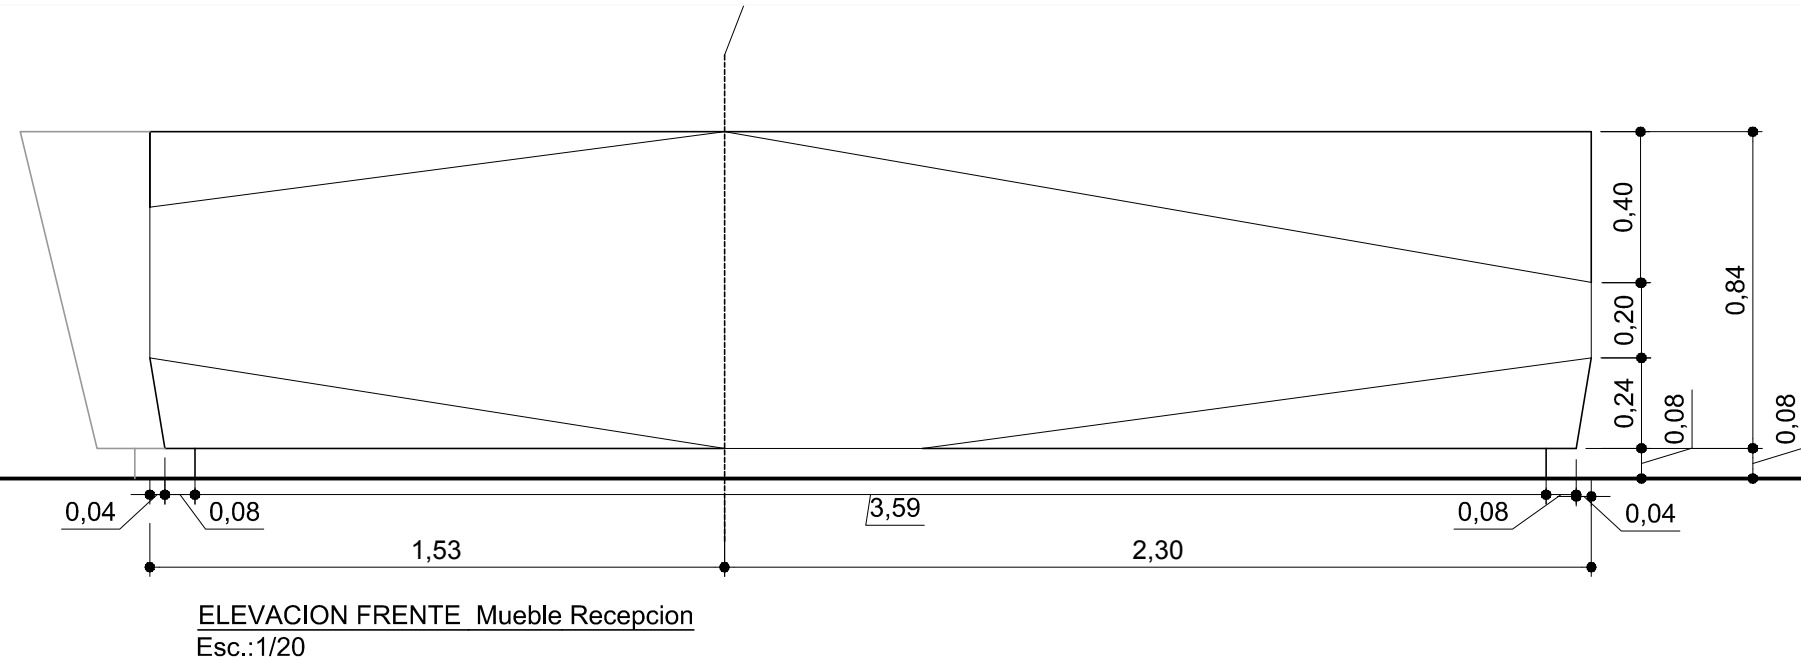

ELEVACION LATERAL 2 Mueble Recepcion
Esc.:1/20