



Muro 3 opcion 2

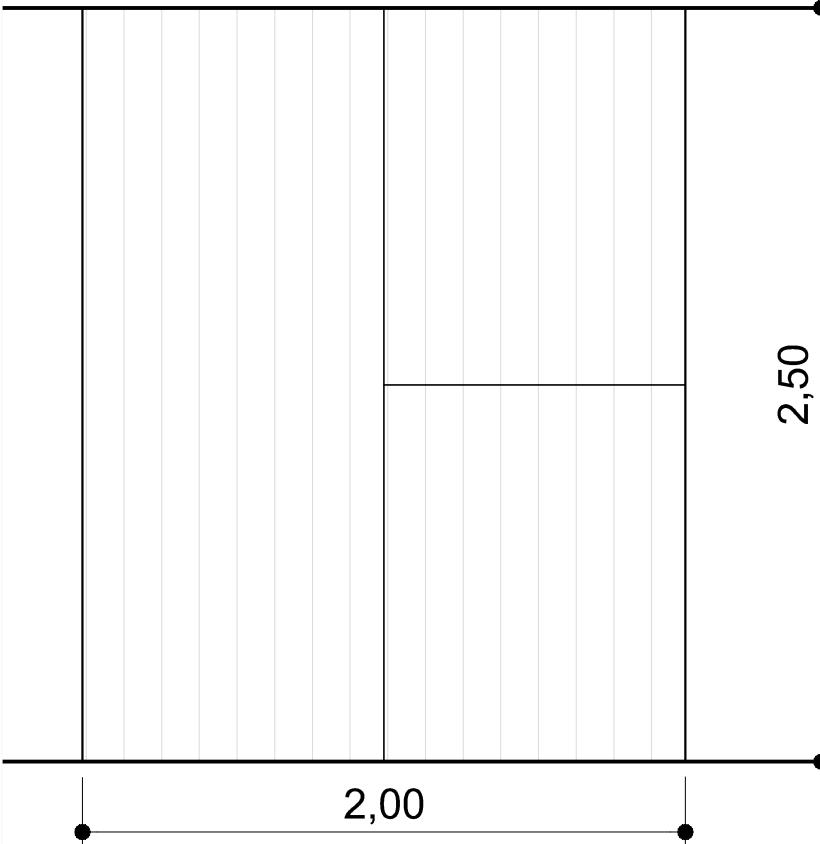


Muro 4



Muro 5

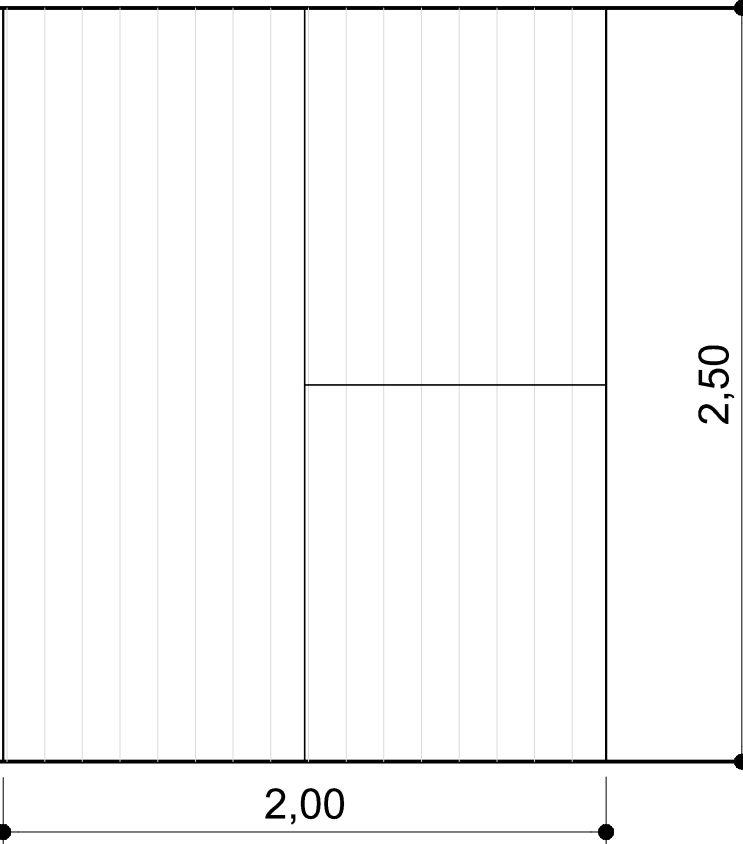

Muro 6

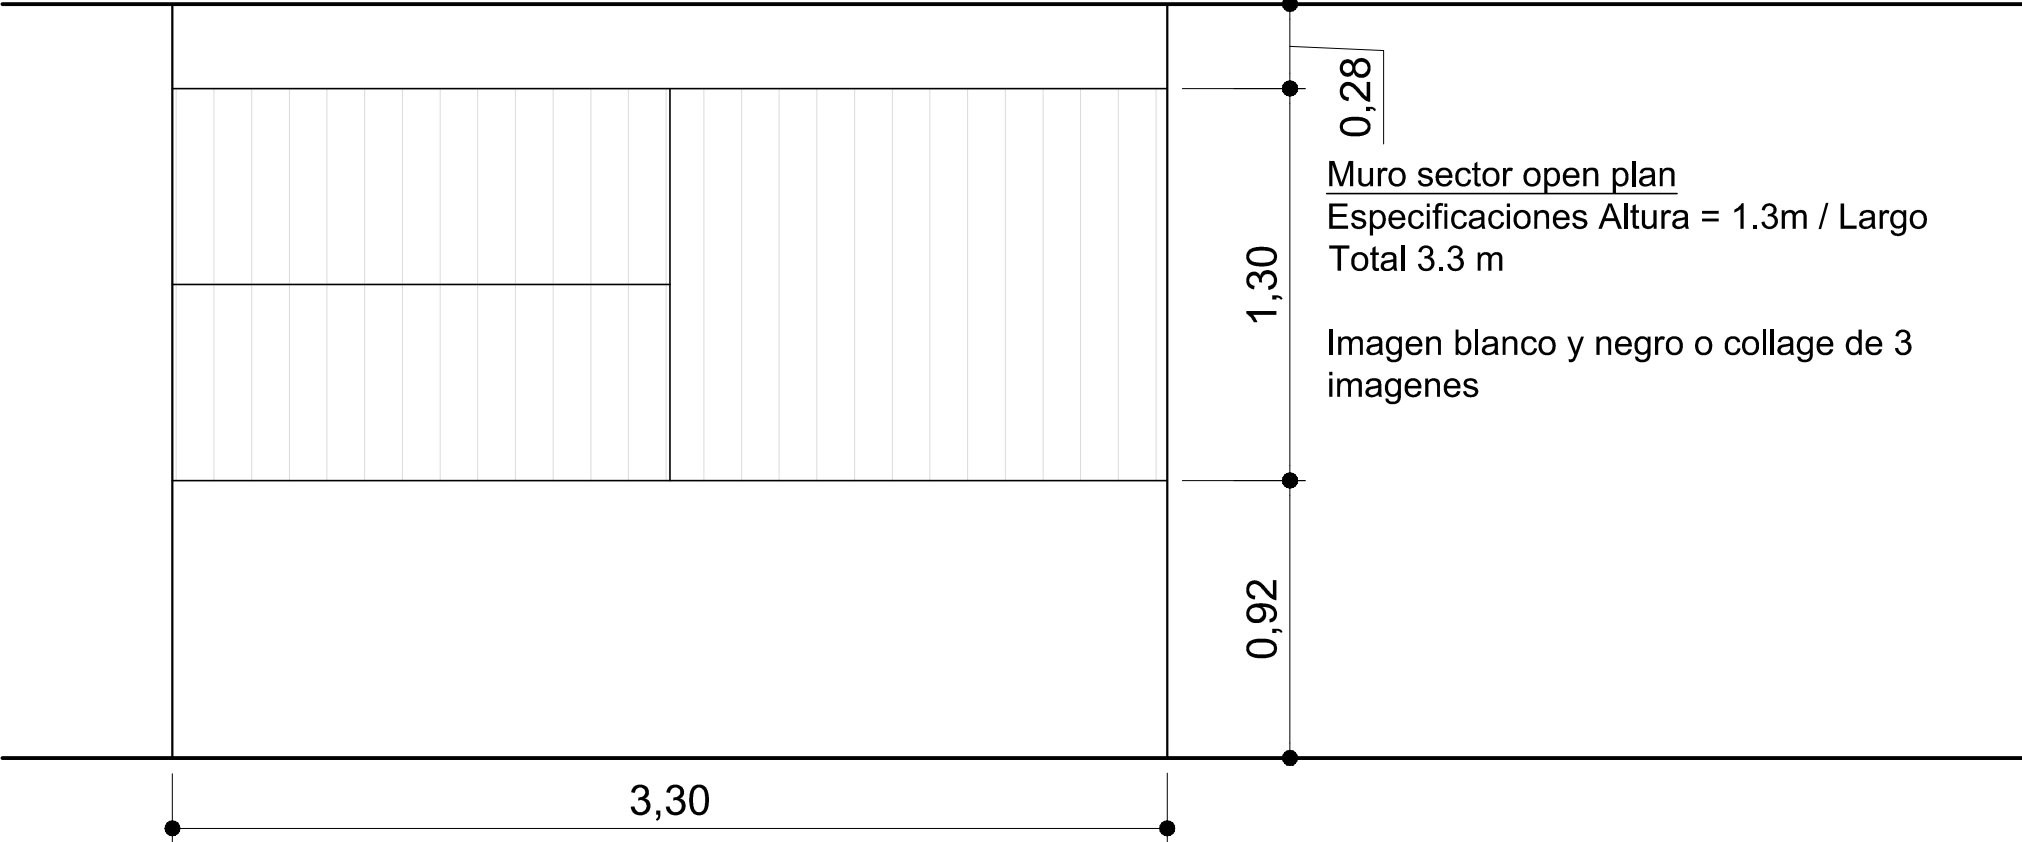

UBICACION: EDIFICIO CORDOVA PISO 11

PLANO:	PLANO MUROS GRAFICAS
ESCALA:	1/50
FECHA:	03-10-2012
PROYECTISTA	EMALLEA
ARCHIVO:	SB-EC-P11-MUROS GRAFICA-V01
XREF:	
NOTAS: RECTIFICADAS EN OBRA TODAS LAS MEDIDAS SERAN	

El proyecto y el diseño indicados en este plano son propiedad intelectual de Contract Chile S.A. Esta prohibido su utilización total o parcial sin la expresa autorización escrita de la empresa.