


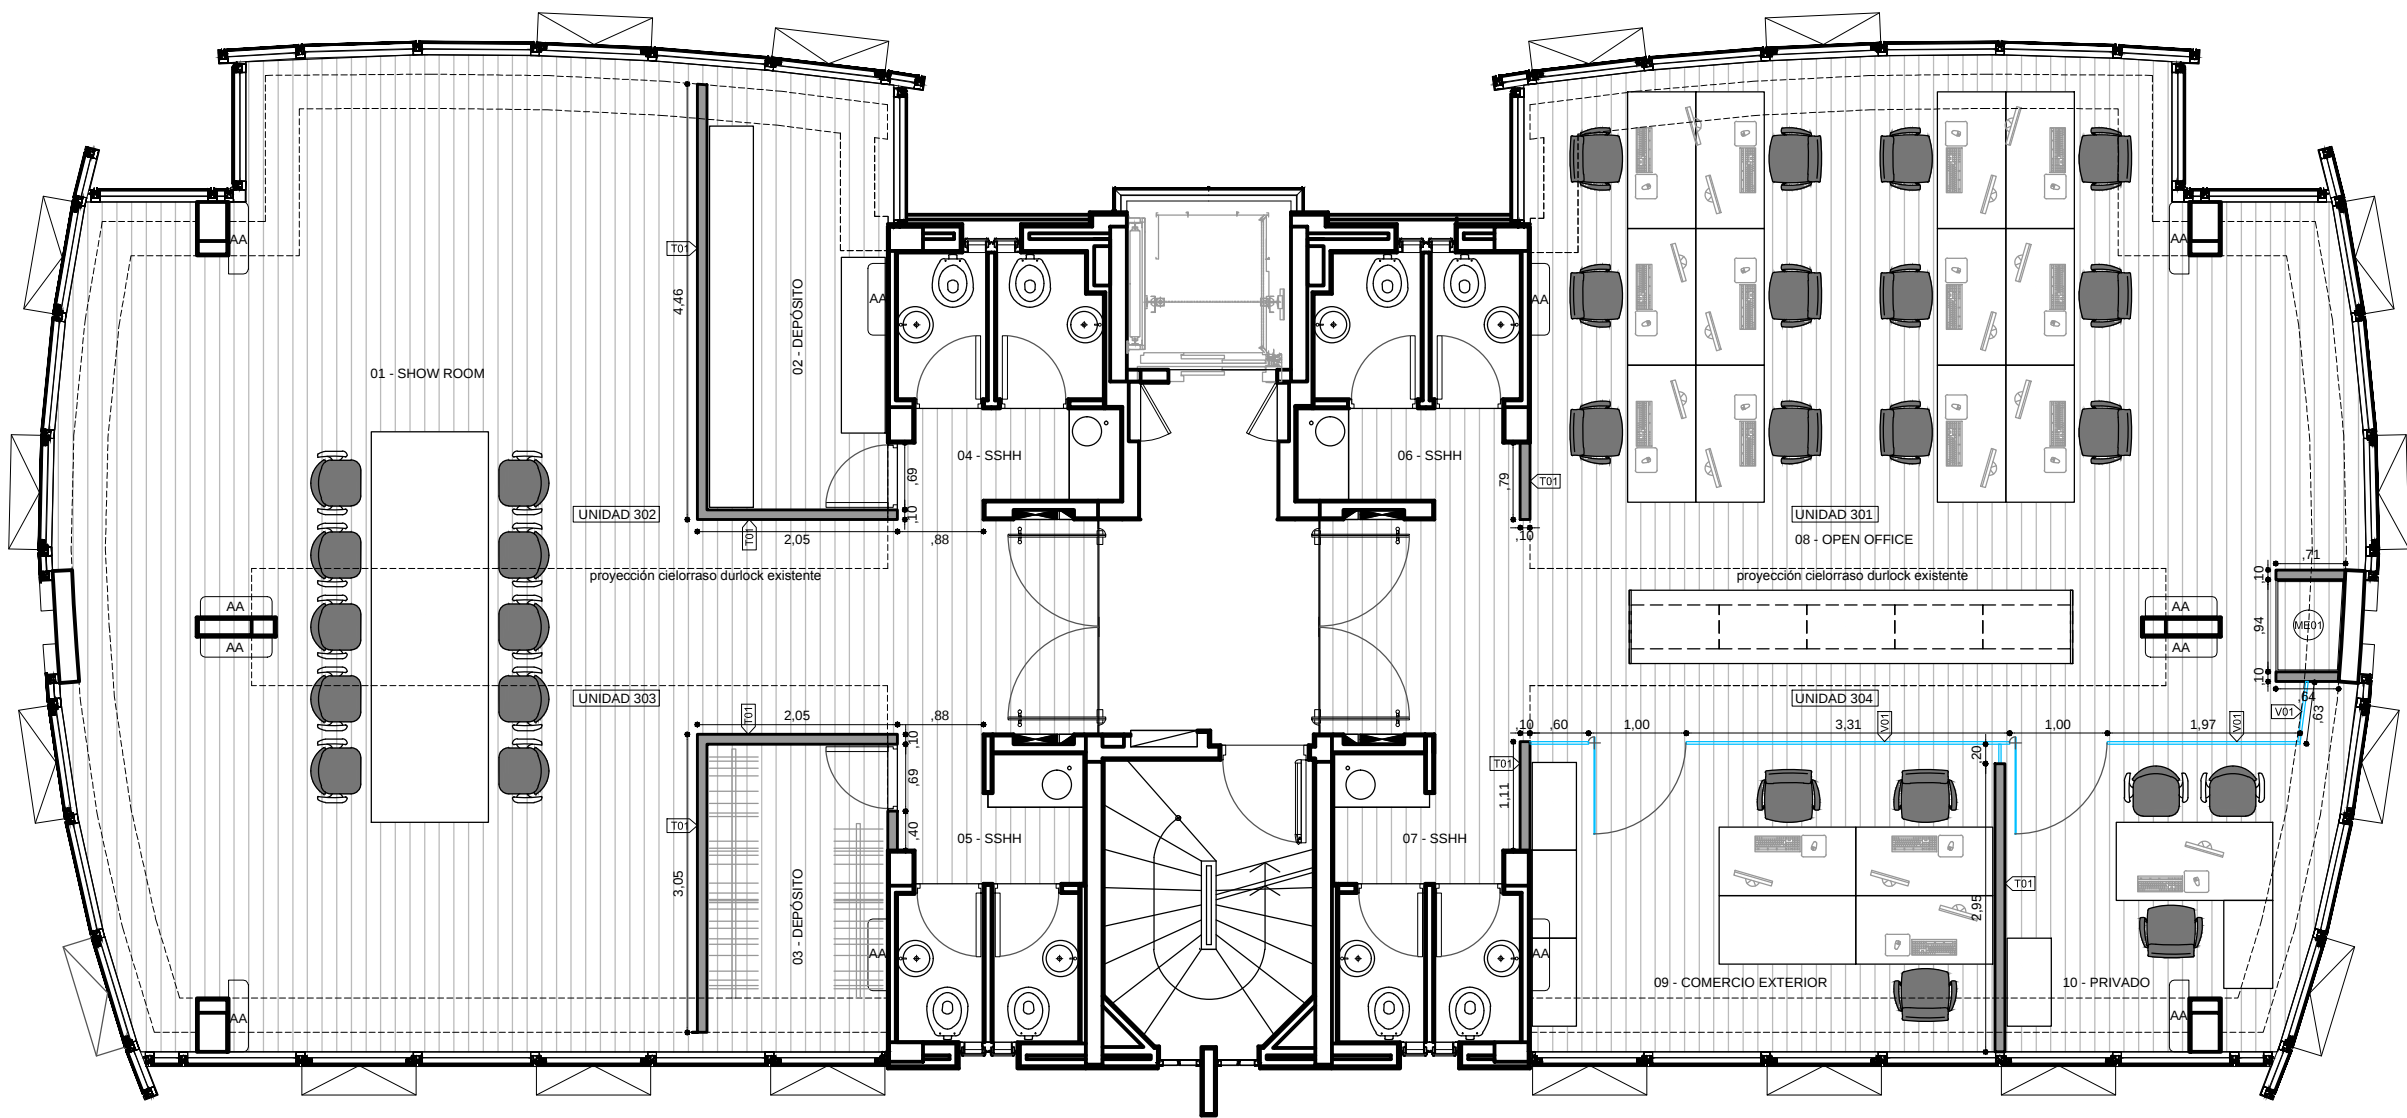

REFERENCIAS TERMINACIONES	
LOCALES 01 - 08	
PISO	Piso vinílico 4903 sobre contrapiso
PARED	Enduido y pintura
ZÓCALO	Polipropileno h=5cm
CIELORRASO	Losa hormigón visto pintado / Durlock
LOCAL 02 - 03 - 09 - 10	
PISO	Piso vinílico 4903 sobre contrapiso
PARED	Enduido y pintura
ZÓCALO	Polipropileno h=5cm
CIELORRASO	Losa hormigón visto pintado
LOCAL 04 - 05 - 06 - 07	
PISO	Piso vinílico 4903 sobre contrapiso
PARED	Enduido y pintura
ZÓCALO	Polipropileno h=5cm
CIELORRASO	Durlock existente

REFERENCIAS TABIQUES Y VIDRIOS	
T01	SIMPLE PLACA BLANCA (con aislación / e=10cm / h=hasta cielorraso)
T09	MEDIO FORRO PLACA BLANCA (con aislación / e=5cm / h=hasta cielorraso)
V01	PANEL VIDRIO LAMINADO ó TEMPLADO (e=5+5mm / h=hasta cielorraso)

UBICACION:	EDIFICIO CORP
PLANO:	ALBAÑILERIA
ESCALA:	1:50
FECHA:	19 OCTUBRE 2012
PROYECTISTA	GC
ARCHIVO:	1228-A-PE-AL-01.dwg
XREF:	--
NOTAS: APTO COTIZACION	
TODAS LAS MEDIDAS SE VERIFICARAN EN OBRA	

El proyecto y el diseño indicados en este plano son propiedad intelectual de Artvix S.A.
Esta prohibido su utilizacion total o parcial sin la expresa autorizacion escrita de la empresa.

contract

CONTRACT URUGUAY
L. A. de Herrera 1248 of. 811
World Trade Center Montevideo
Tel. / Fax : 598 2622 8291
info@contract.com.uy
www.contract.com.uy