


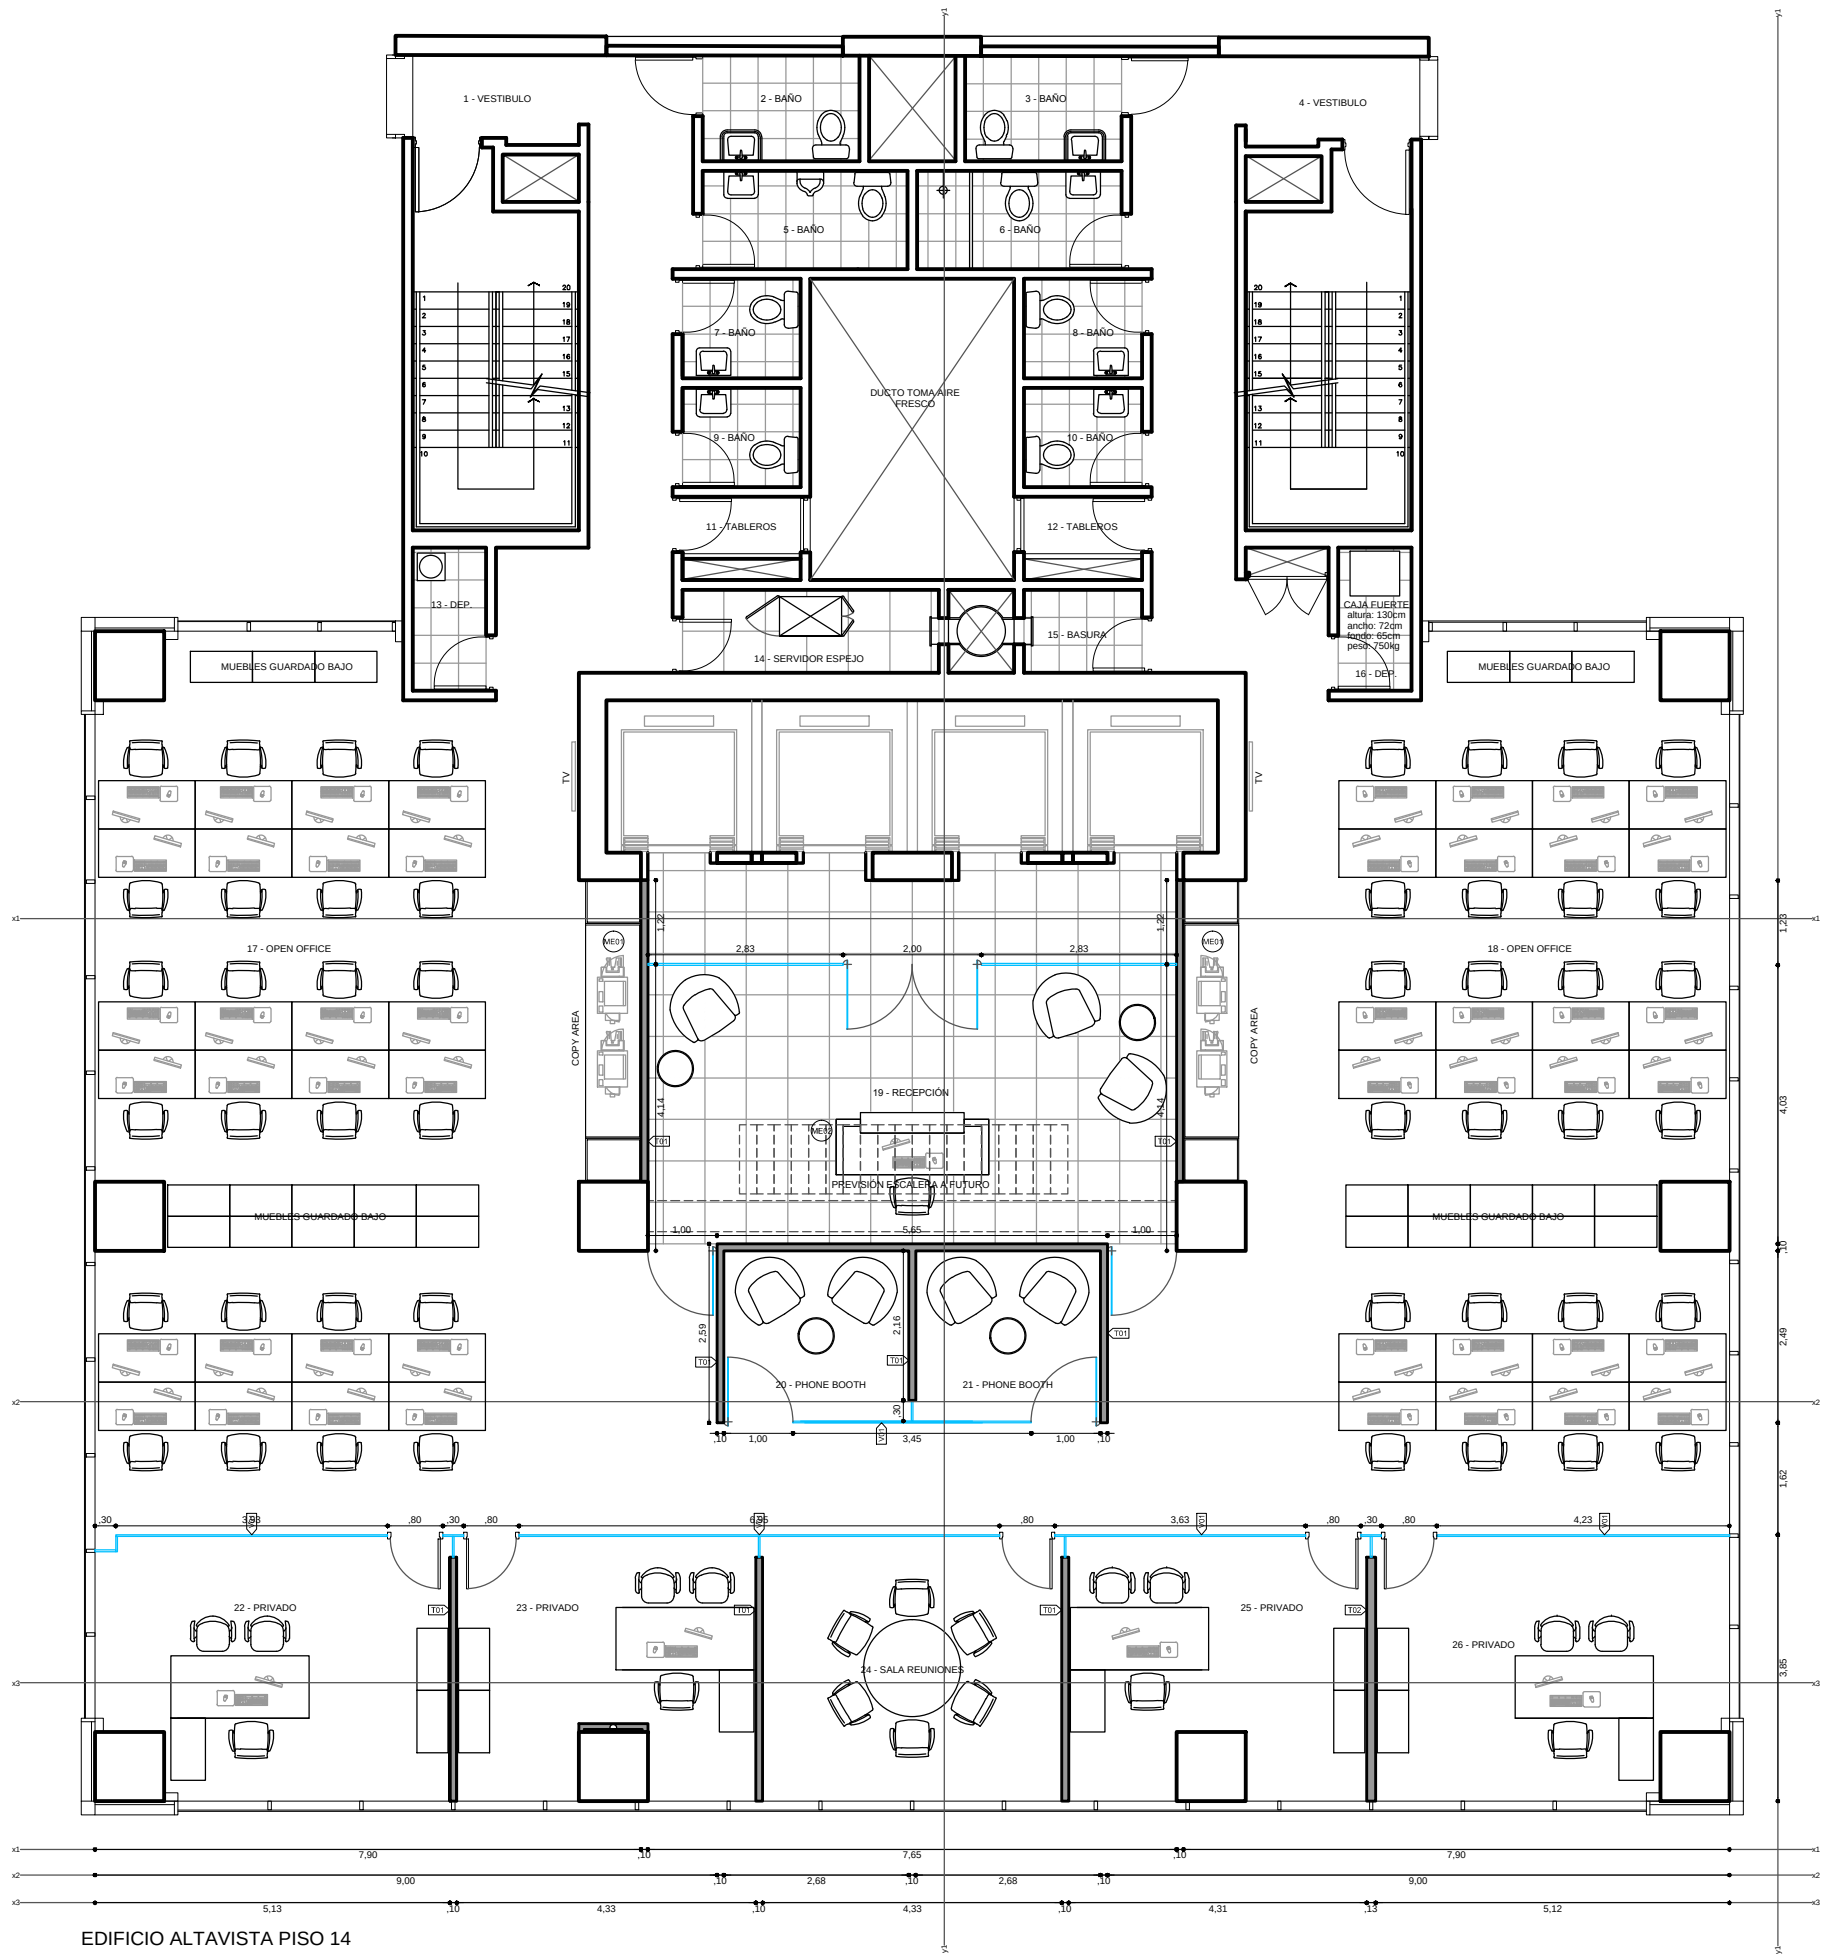

EDIFICIO ALTAVISTA PISO 14

REFERENCIAS TERMINACIONES	
LOCALES 1 - 4 - 20 - 21	
PISO	Alfombra sobre contrapiso
PARED	Enduido y pintura
ZÓCALO	Polipropileno blanco h=5cm
CIELORRASO	Yeso enduido y pintado
LOCALES 2 - 3 - 5 - 7 - 8 - 9 - 10	
PISO	Porcelanato existente
PARED	Porcelanato existente
ZÓCALO	-
CIELORRASO	Yeso enduido y pintado
LOCALES 6	
PISO	Porcelanato rectificado igual al existente
PARED	Porcelanato rectificado igual al existente
ZÓCALO	-
CIELORRASO	Yeso enduido y pintado
LOCALES 11 - 12 - 13 - 15 - 16	
PISO	Porcelanato rectificado igual al existente
PARED	Enduido y pintura
ZÓCALO	Polipropileno blanco h=5cm
CIELORRASO	Yeso enduido y pintado
LOCALES 14	
PISO	Piso técnico sobreelevado HPL
PARED	Enduido y pintura
ZÓCALO	-
CIELORRASO	Modular 60x60
LOCALES 17 - 18 - 22 - 23 - 24 - 25 - 26	
PISO	Alfombra sobre contrapiso
PARED	Enduido y pintura
ZÓCALO	Polipropileno blanco h=5cm
CIELORRASO	Yeso enduido y pintado / Modular 60x60
LOCALES 19	
PISO	Porcelanato rectificado 60x60
PARED	Enduido y pintura
ZÓCALO	Polipropileno blanco h=5cm
CIELORRASO	Yeso enduido y pintado

REFERENCIAS TABIQUES Y VIDRIOS	
T10	SIMPLE PLACA BLANCA (con aislación / e=10cm / h=hasta cielorraso)
T102	DOBLE PLACA BLANCA (con aislación / e=12cm / h=hasta cielorraso)
T103	SIMPLE PLACA VERDE (con aislación / e=10cm / h=hasta cielorraso)
T104	SIMPLE PLACA ROJA (con aislación / e=10cm / h=hasta cielorraso)
T105	DOBLE PLACA ROJA (con aislación / e=12cm / h=hasta cielorraso)
T106	SIMPLE PLACA BLANCA/VERDE (con aislación / e=10cm / h=hasta cielorraso)
T107	SIMPLE PLACA BLANCA/ROJA (con aislación / e=10cm / h=hasta cielorraso)
T108	SIMPLE PLACA VERDE/ROJA (con aislación / e=10cm / h=hasta cielorraso)
T109	MEDIO FORRO PLACA BLANCA (con aislación / e=5cm / h=hasta cielorraso)
T110	MEDIO FORRO PLACA BLANCA (con aislación / e=5cm / h=hasta cielorraso)
T111	MEDIO FORRO PLACA VERDE (con aislación / e=5cm / h=hasta cielorraso)
T112	PANEL VIDRIO LAMINADO ó TEMPLADO (e=5+5mm / h=hasta cielorraso)

UBICACIÓN:	EDIFICIO ALTAVISTA / LIMA, PERÚ
PLANO:	ALBAÑILERÍA
ESCALA:	1:50
FECHA:	02/11/2012
PROYECTISTA	GC
ARCHIVO:	1211-A-PE-AL-05.dwg
XREF:	-
NOTAS: LAS MEDIDAS SE RECTIFICARÁN EN OBRA	

El proyecto y el diseño indicados en este plano son propiedad intelectual de Awarthou S.A. Esta prohibido su utilización total o parcial sin la expresa autorización escrita de la empresa.

contract

CONTRACT GLOBAL SERVICES
Luis Bonavita 1294 / 121
World Trade Center - Free Zone
Tel/Fax: 598 2 626 23 21
globalservices@contract.com.uy
www.contract.com.uy