


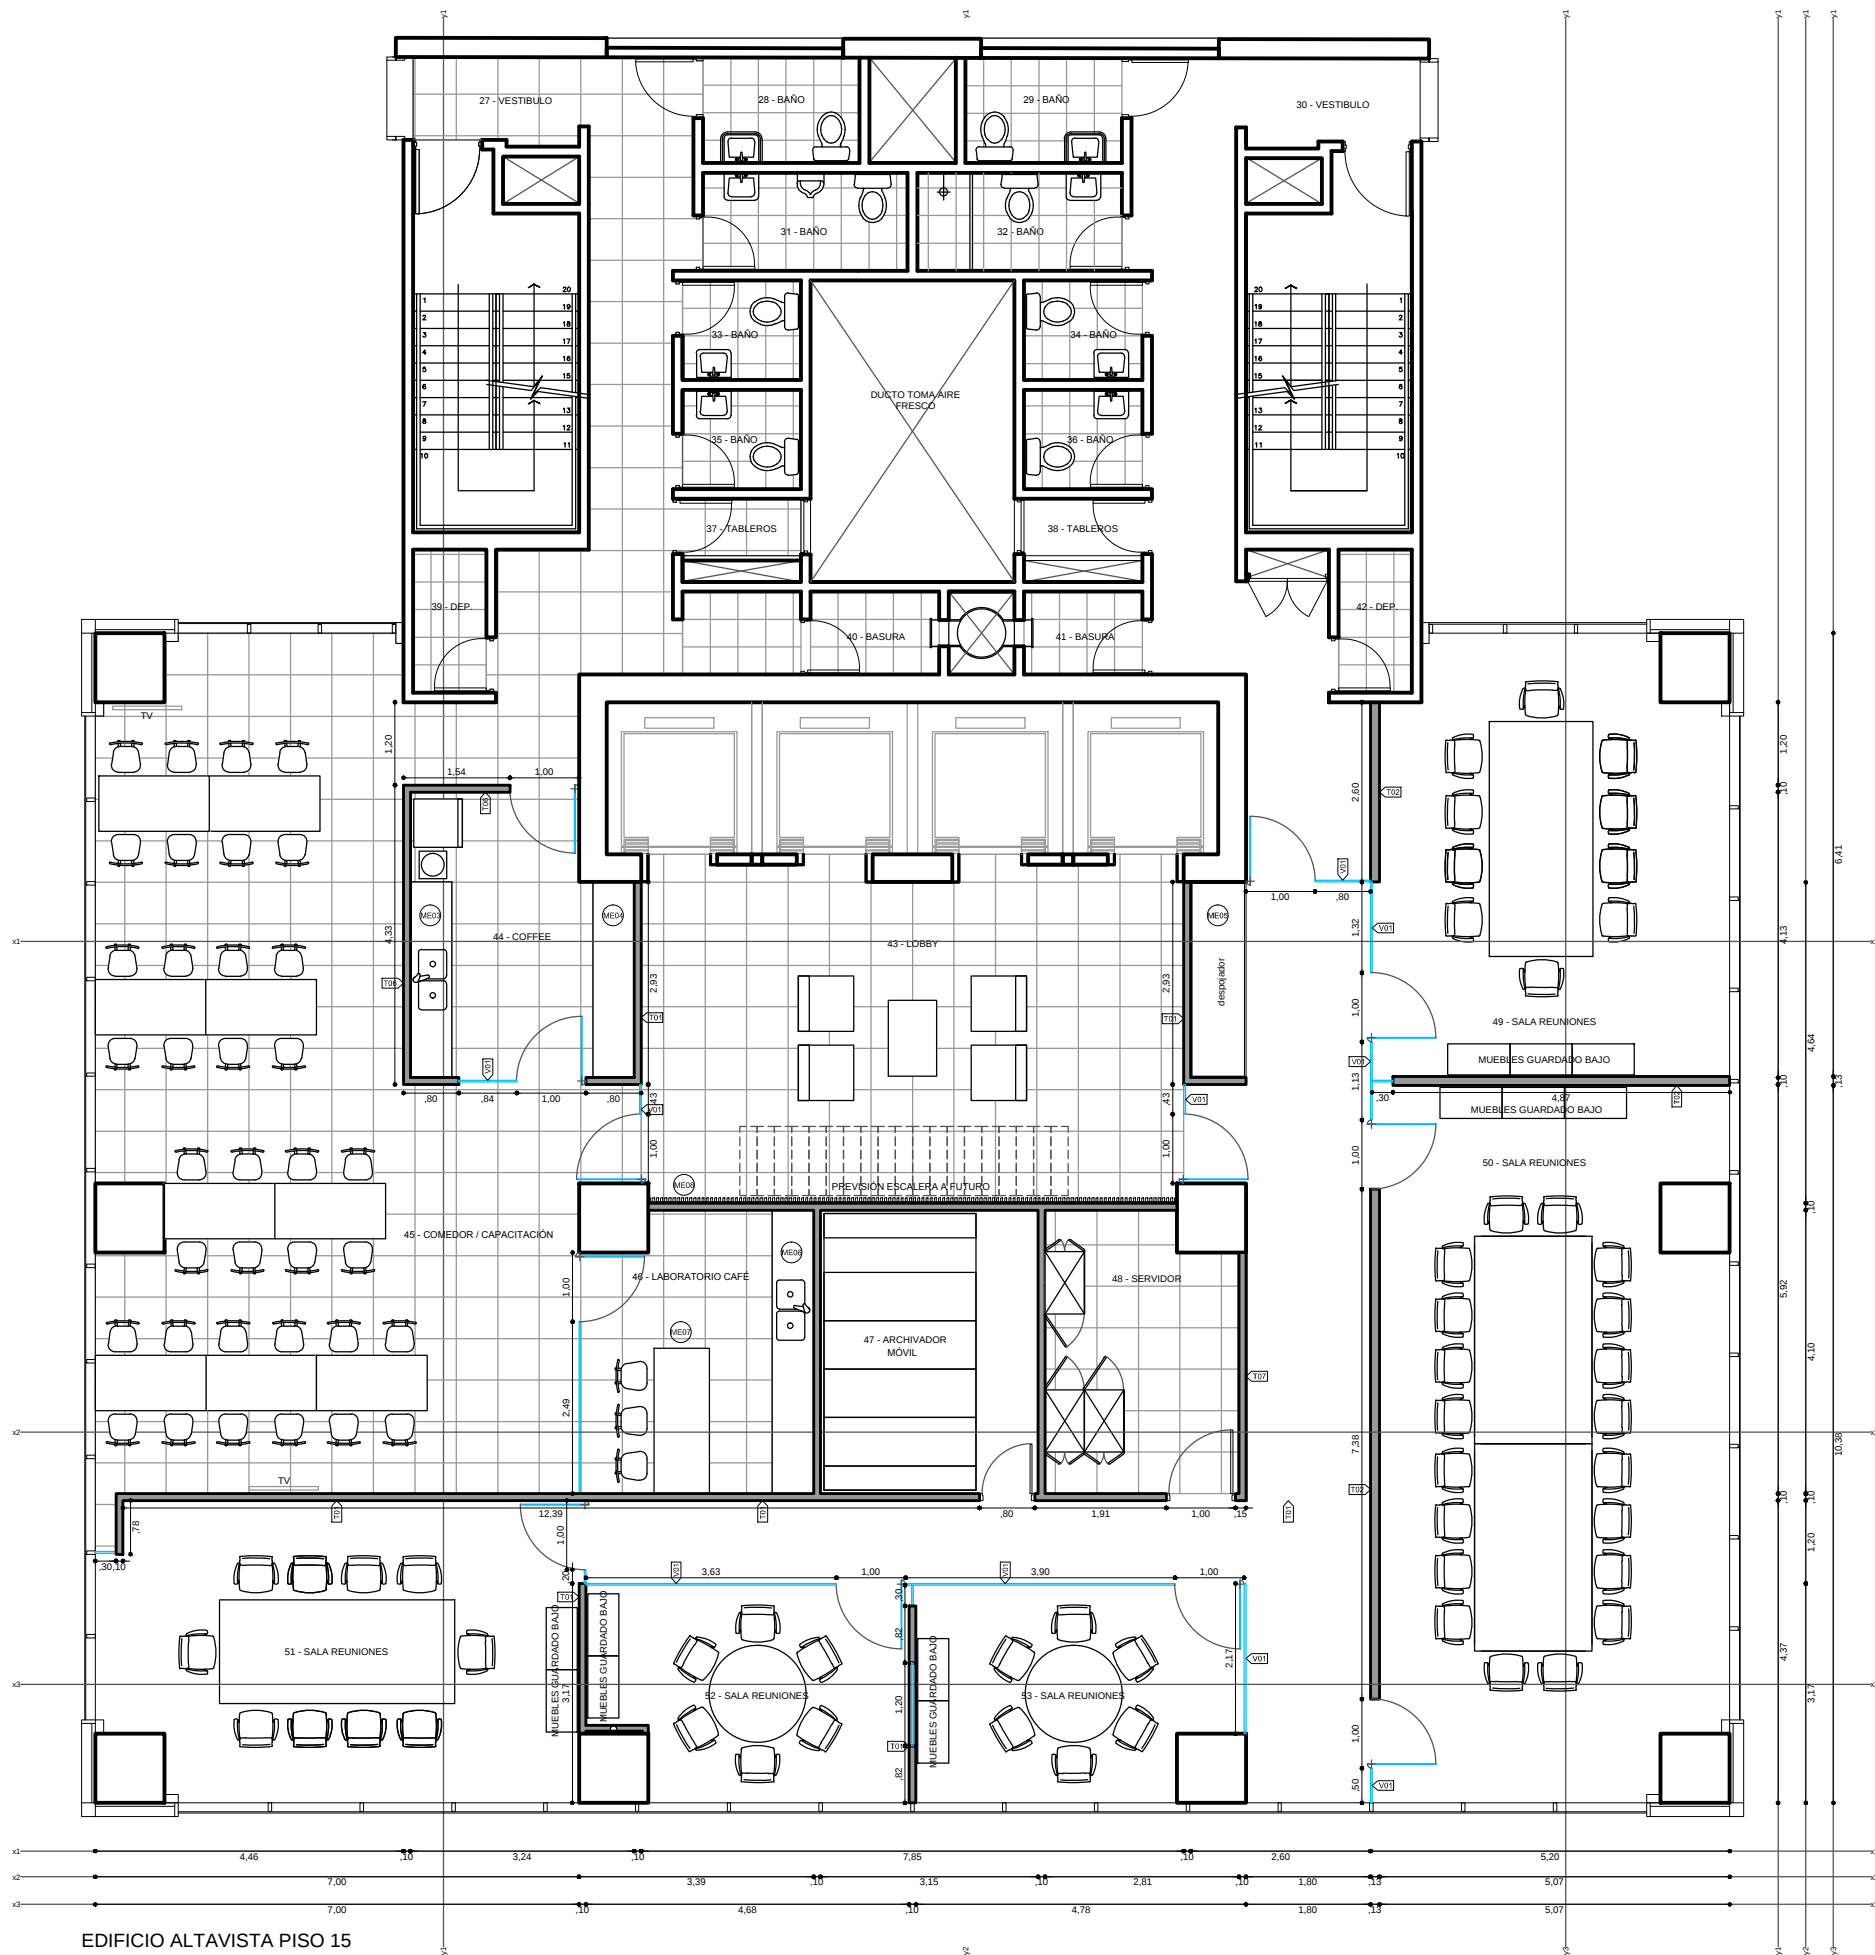

EDIFICIO ALTAVISTA PISO 15

| REFERENCIAS TERMINACIONES                |                                            |
|------------------------------------------|--------------------------------------------|
| LOCALES 30 - 47 - 50                     |                                            |
| PISO                                     | Alfombra sobre contrapiso                  |
| PARED                                    | Enduido y pintura                          |
| ZÓCALO                                   | Polipropileno blanco h=5cm                 |
| CIELORRASO                               | Yeso enduido y pintado                     |
| LOCALES 28 - 29 - 31 - 33 - 34 - 35 - 36 |                                            |
| PISO                                     | Porcelanato existente                      |
| PARED                                    | Porcelanato existente                      |
| ZÓCALO                                   | -                                          |
| CIELORRASO                               | Yeso enduido y pintado                     |
| LOCALES 32                               |                                            |
| PISO                                     | Porcelanato rectificado igual al existente |
| PARED                                    | Porcelanato rectificado igual al existente |
| ZÓCALO                                   | -                                          |
| CIELORRASO                               | Yeso enduido y pintado                     |
| LOCALES 37 - 38 - 39 - 40 - 41 - 42      |                                            |
| PISO                                     | Porcelanato rectificado igual al existente |
| PARED                                    | Enduido y pintura                          |
| ZÓCALO                                   | Polipropileno blanco h=5cm                 |
| CIELORRASO                               | Yeso enduido y pintado                     |
| LOCALES 48                               |                                            |
| PISO                                     | Piso técnico sobreelevado HPL              |
| PARED                                    | Enduido y pintura                          |
| ZÓCALO                                   | -                                          |
| CIELORRASO                               | Modular 60x60                              |
| LOCALES 49 - 51 - 52 - 53                |                                            |
| PISO                                     | Alfombra sobre contrapiso                  |
| PARED                                    | Enduido y pintura                          |
| ZÓCALO                                   | Polipropileno blanco h=5cm                 |
| CIELORRASO                               | Yeso enduido y pintado / Modular 60x60     |
| LOCALES 27 - 43 - 44 - 45 - 46           |                                            |
| PISO                                     | Porcelanato rectificado 60x60              |
| PARED                                    | Enduido y pintura                          |
| ZÓCALO                                   | Polipropileno blanco h=5cm                 |
| CIELORRASO                               | Yeso enduido y pintado                     |

| REFERENCIAS TABIQUES Y VIDRIOS |                                                                            |
|--------------------------------|----------------------------------------------------------------------------|
| T10                            | SIMPLE PLACA BLANCA<br>(con aislación / e=10cm / h=hasta cielorraso)       |
| T102                           | DOBLE PLACA BLANCA<br>(con aislación / e=12cm / h=hasta cielorraso)        |
| T103                           | SIMPLE PLACA VERDE<br>(con aislación / e=10cm / h=hasta cielorraso)        |
| T104                           | SIMPLE PLACA ROJA<br>(con aislación / e=10cm / h=hasta cielorraso)         |
| T105                           | DOBLE PLACA ROJA<br>(con aislación / e=12cm / h=hasta cielorraso)          |
| T106                           | SIMPLE PLACA BLANCA/VERDE<br>(con aislación / e=10cm / h=hasta cielorraso) |
| T107                           | SIMPLE PLACA BLANCA/ROJA<br>(con aislación / e=10cm / h=hasta cielorraso)  |
| T108                           | SIMPLE PLACA VERDE/ROJA<br>(con aislación / e=10cm / h=hasta cielorraso)   |
| T109                           | MEDIO FORRO PLACA BLANCA<br>(con aislación / e=5cm / h=hasta cielorraso)   |
| T110                           | MEDIO FORRO PLACA BLANCA<br>(con aislación / e=5cm / h=hasta cielorraso)   |
| T111                           | MEDIO FORRO PLACA VERDE<br>(con aislación / e=5cm / h=hasta cielorraso)    |
| V10                            | PANEL VIDRIO LAMINADO ó TEMPLADO<br>(e=5+5mm / h=hasta cielorraso)         |

|             |                                     |
|-------------|-------------------------------------|
| UBICACION:  | EDIFICIO ALTAVISTA / LIMA, PERÚ     |
| PLANO:      | ALBAÑILERIA                         |
| ESCALA:     | 1:50                                |
| FECHA:      | 02/11/2012                          |
| PROYECTISTA | GC                                  |
| ARCHIVO:    | 1211-A-PE-AL-05.dwg                 |
| XREF:       | -                                   |
| NOTAS:      | LAS MEDIDAS SE RECTIFICARÁN EN OBRA |

El proyecto y el diseño indicados en este plano son propiedad intelectual de Awarthou S.A.  
Esta prohibido su utilizacion total o parcial sin la expresa autorizacion escrita de la empresa.

**contract**  
CONTRACT GLOBAL SERVICES  
Luis Bonavita 1294 / 121  
World Trade Center - Free Zone  
Tel/Fax: 598 2 626 23 21  
globalservices@contract.com.uy  
www.contract.com.uy