


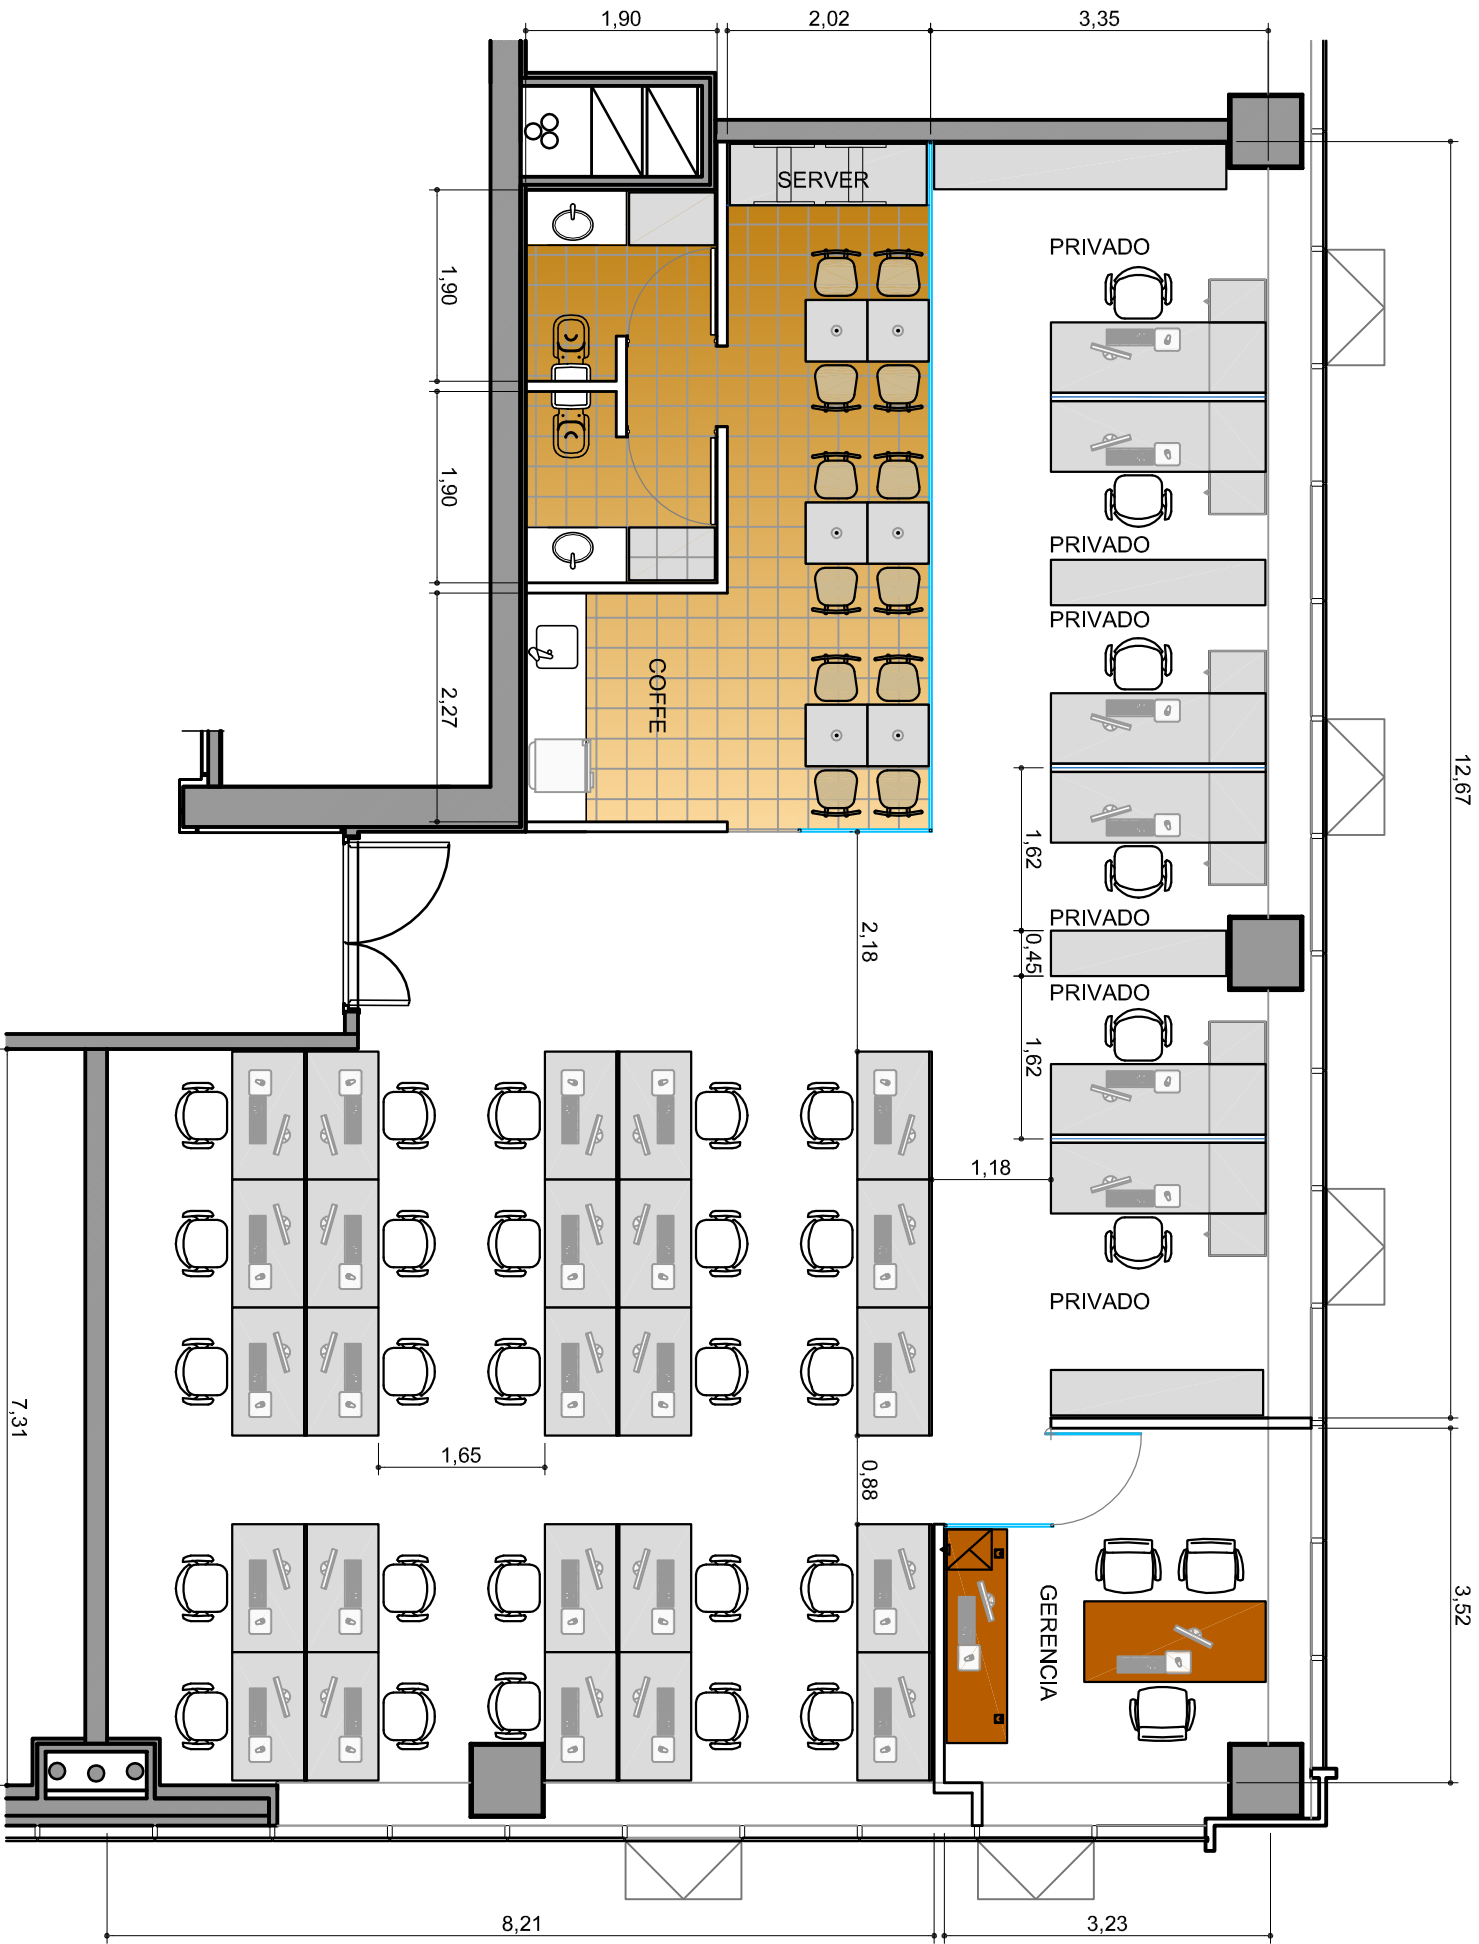

UBICACION: WORLD TRADE CENTER MONTEVIDEO



REFERENCIAS MATERIALIDAD EQUIPAMIENTO

ITEM
VIDRIO
LAMINADO GRIS CENIZA
EQUIPAMIENTO MADERA

PLANO:	LAY OUT EQUIPAMIENTO
ESCALA:	1:75
FECHA:	8 DE SEPTIEMBRE DE 2011
PROYECTISTA	MG
ARCHIVO:	TECH_WTCFZ_P04_EQ_V01
XREF:	TECH_WTCFZ_P04_BA_V01
NOTAS:	APTO COTIZACION
TODAS LAS MEDIDAS SE VERIFICARAN EN OBRA	

El proyecto y el diseño indicados en este plano son propiedad intelectual de Artvix S.A. Esta prohibido su utilizacion total o parcial sin la expresa autorizacion escrita de la empresa.