


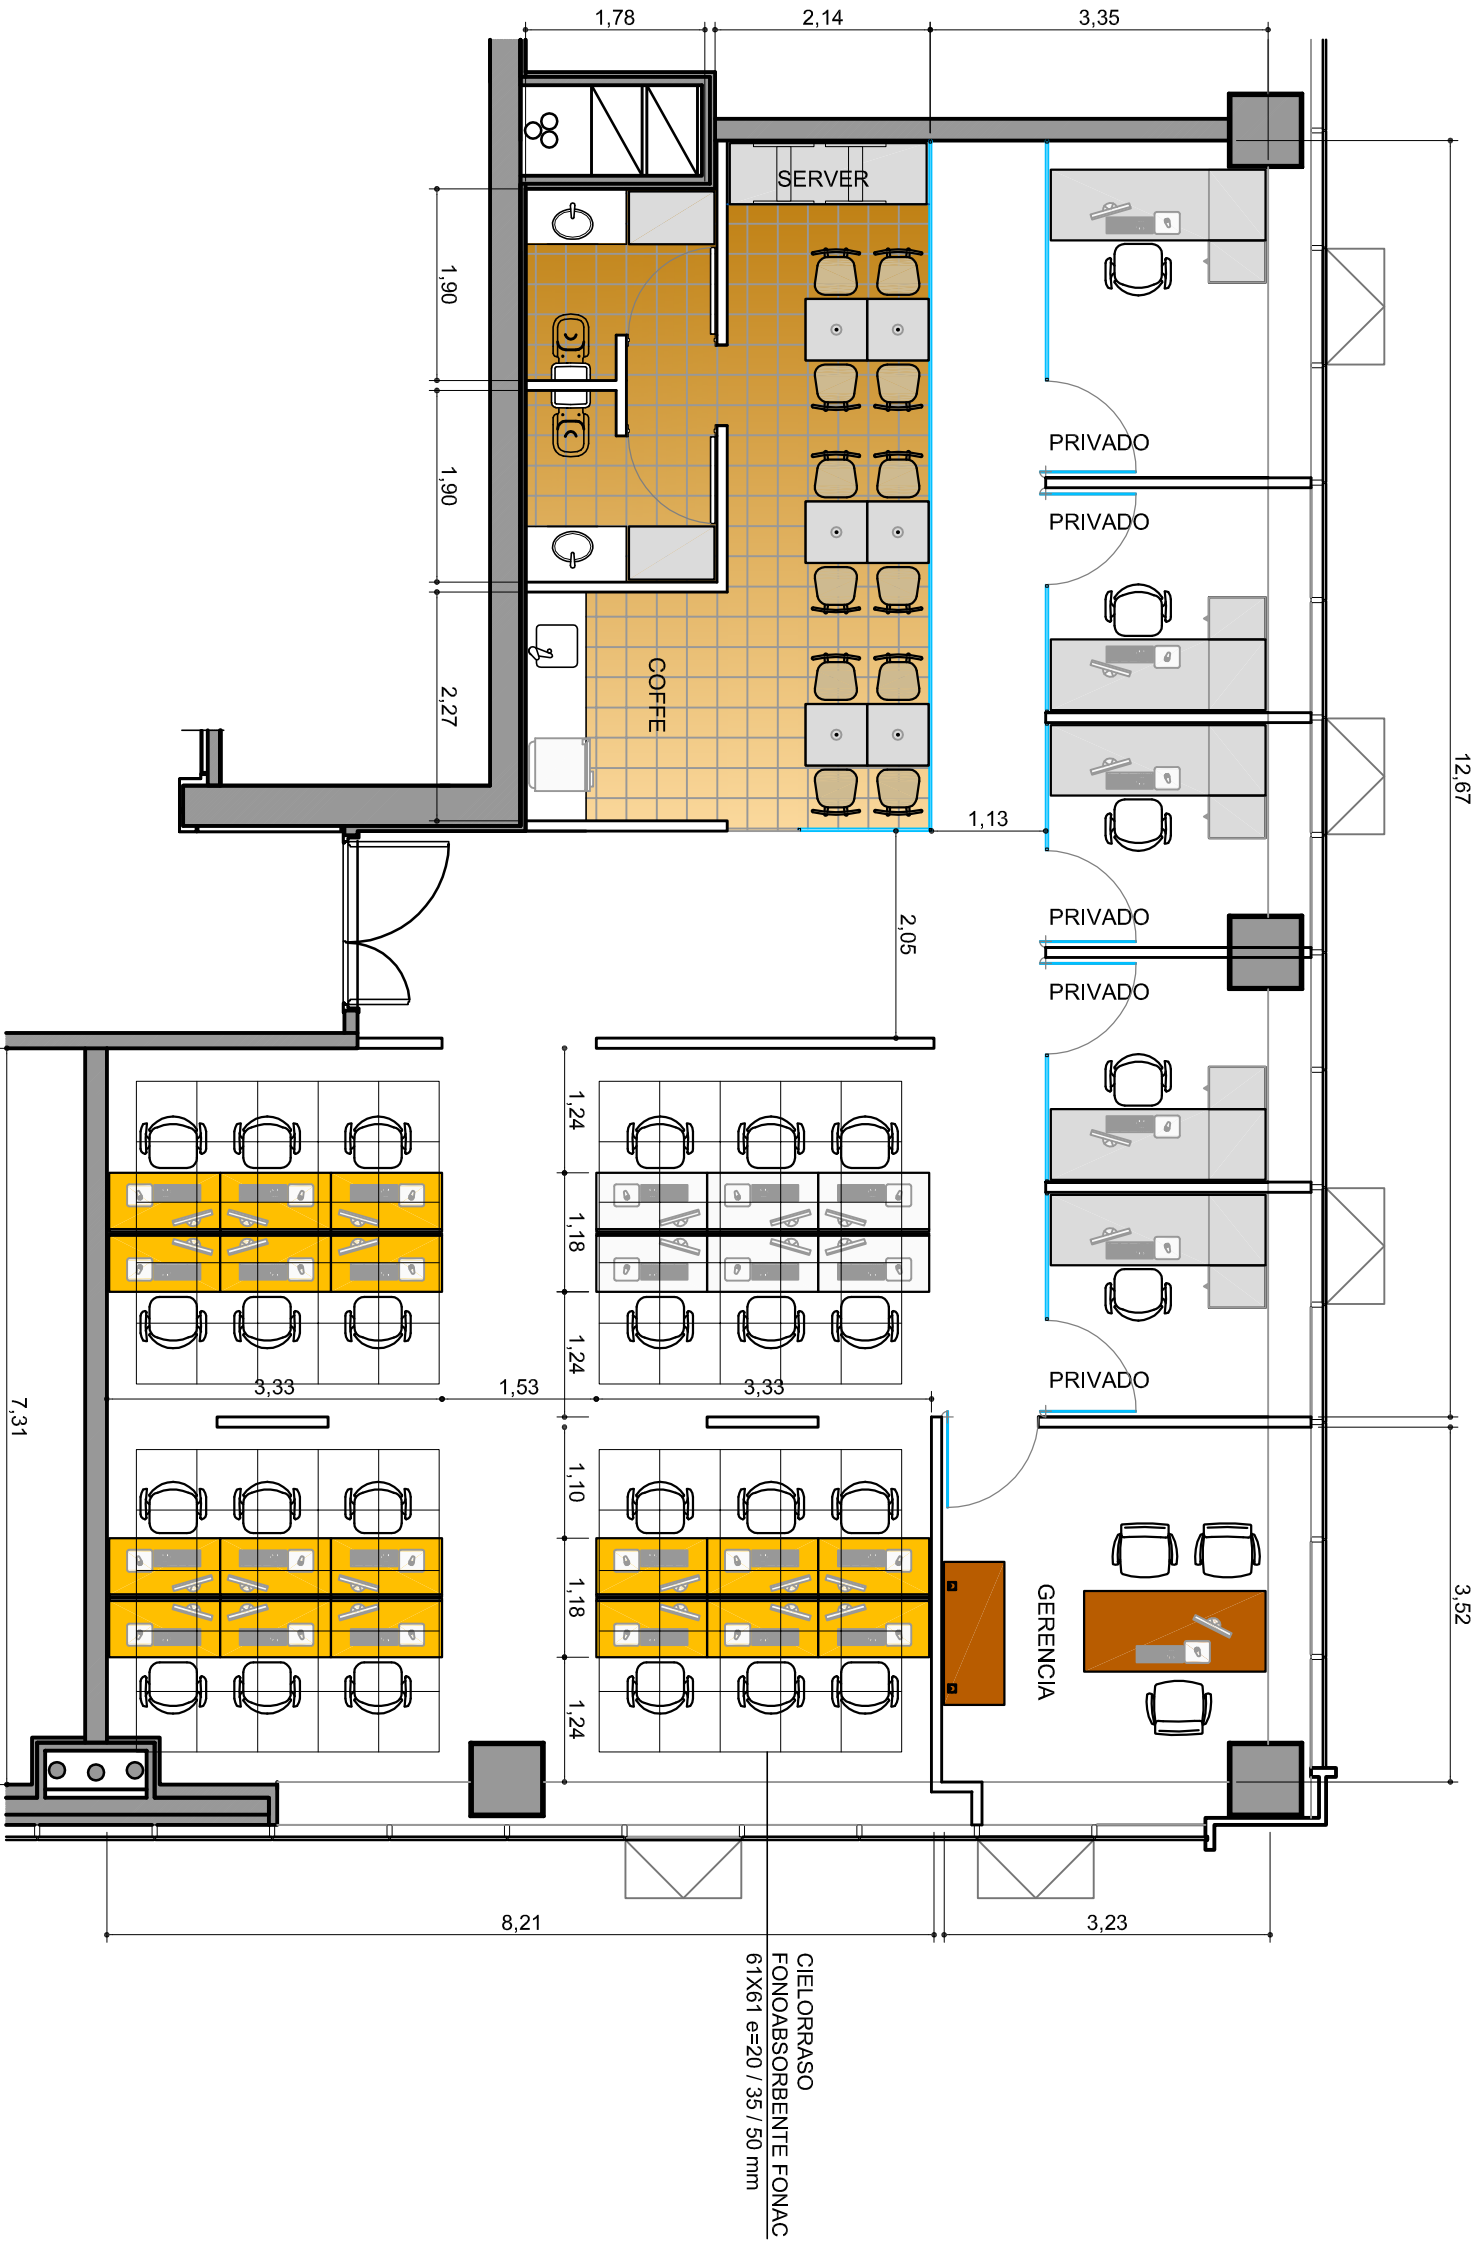

UBICACION: WORLD TRADE CENTER MONTEVIDEO



REFERENCIAS MATERIALIDAD EQUIPAMIENTO

- | | | | | | |
|------|--------|----------------------|---------------------|------------------------|-------------------------|
| ITEM | VIDRIO | LAMINADO GRIS CENIZA | EQUIPAMIENTO MADERA | EQUIPAMIENTO EXISTENTE | EQUIPAMIENTO GRECIMENTO |
|------|--------|----------------------|---------------------|------------------------|-------------------------|

PLANO:	LAY OUT EQUIPAMIENTO
ESCALA:	1:75
FECHA:	14 DE SEPTIEMBRE DE 2011
PROYECTISTA	MG
ARCHIVO:	TECH_WTCFZ_P04_EQ_V01
XREF:	TECH_WTCFZ_P04_BA_V01
NOTAS: APTO COTIZACION	
TODAS LAS MEDIDAS SE VERIFICARAN EN OBRA	

El proyecto y el diseño indicados en este plano son propiedad intelectual de Artvix S.A. Esta prohibido su utilizacion total o parcial sin la expresa autorización escrita de la empresa.