


FELIX DE AMESTI

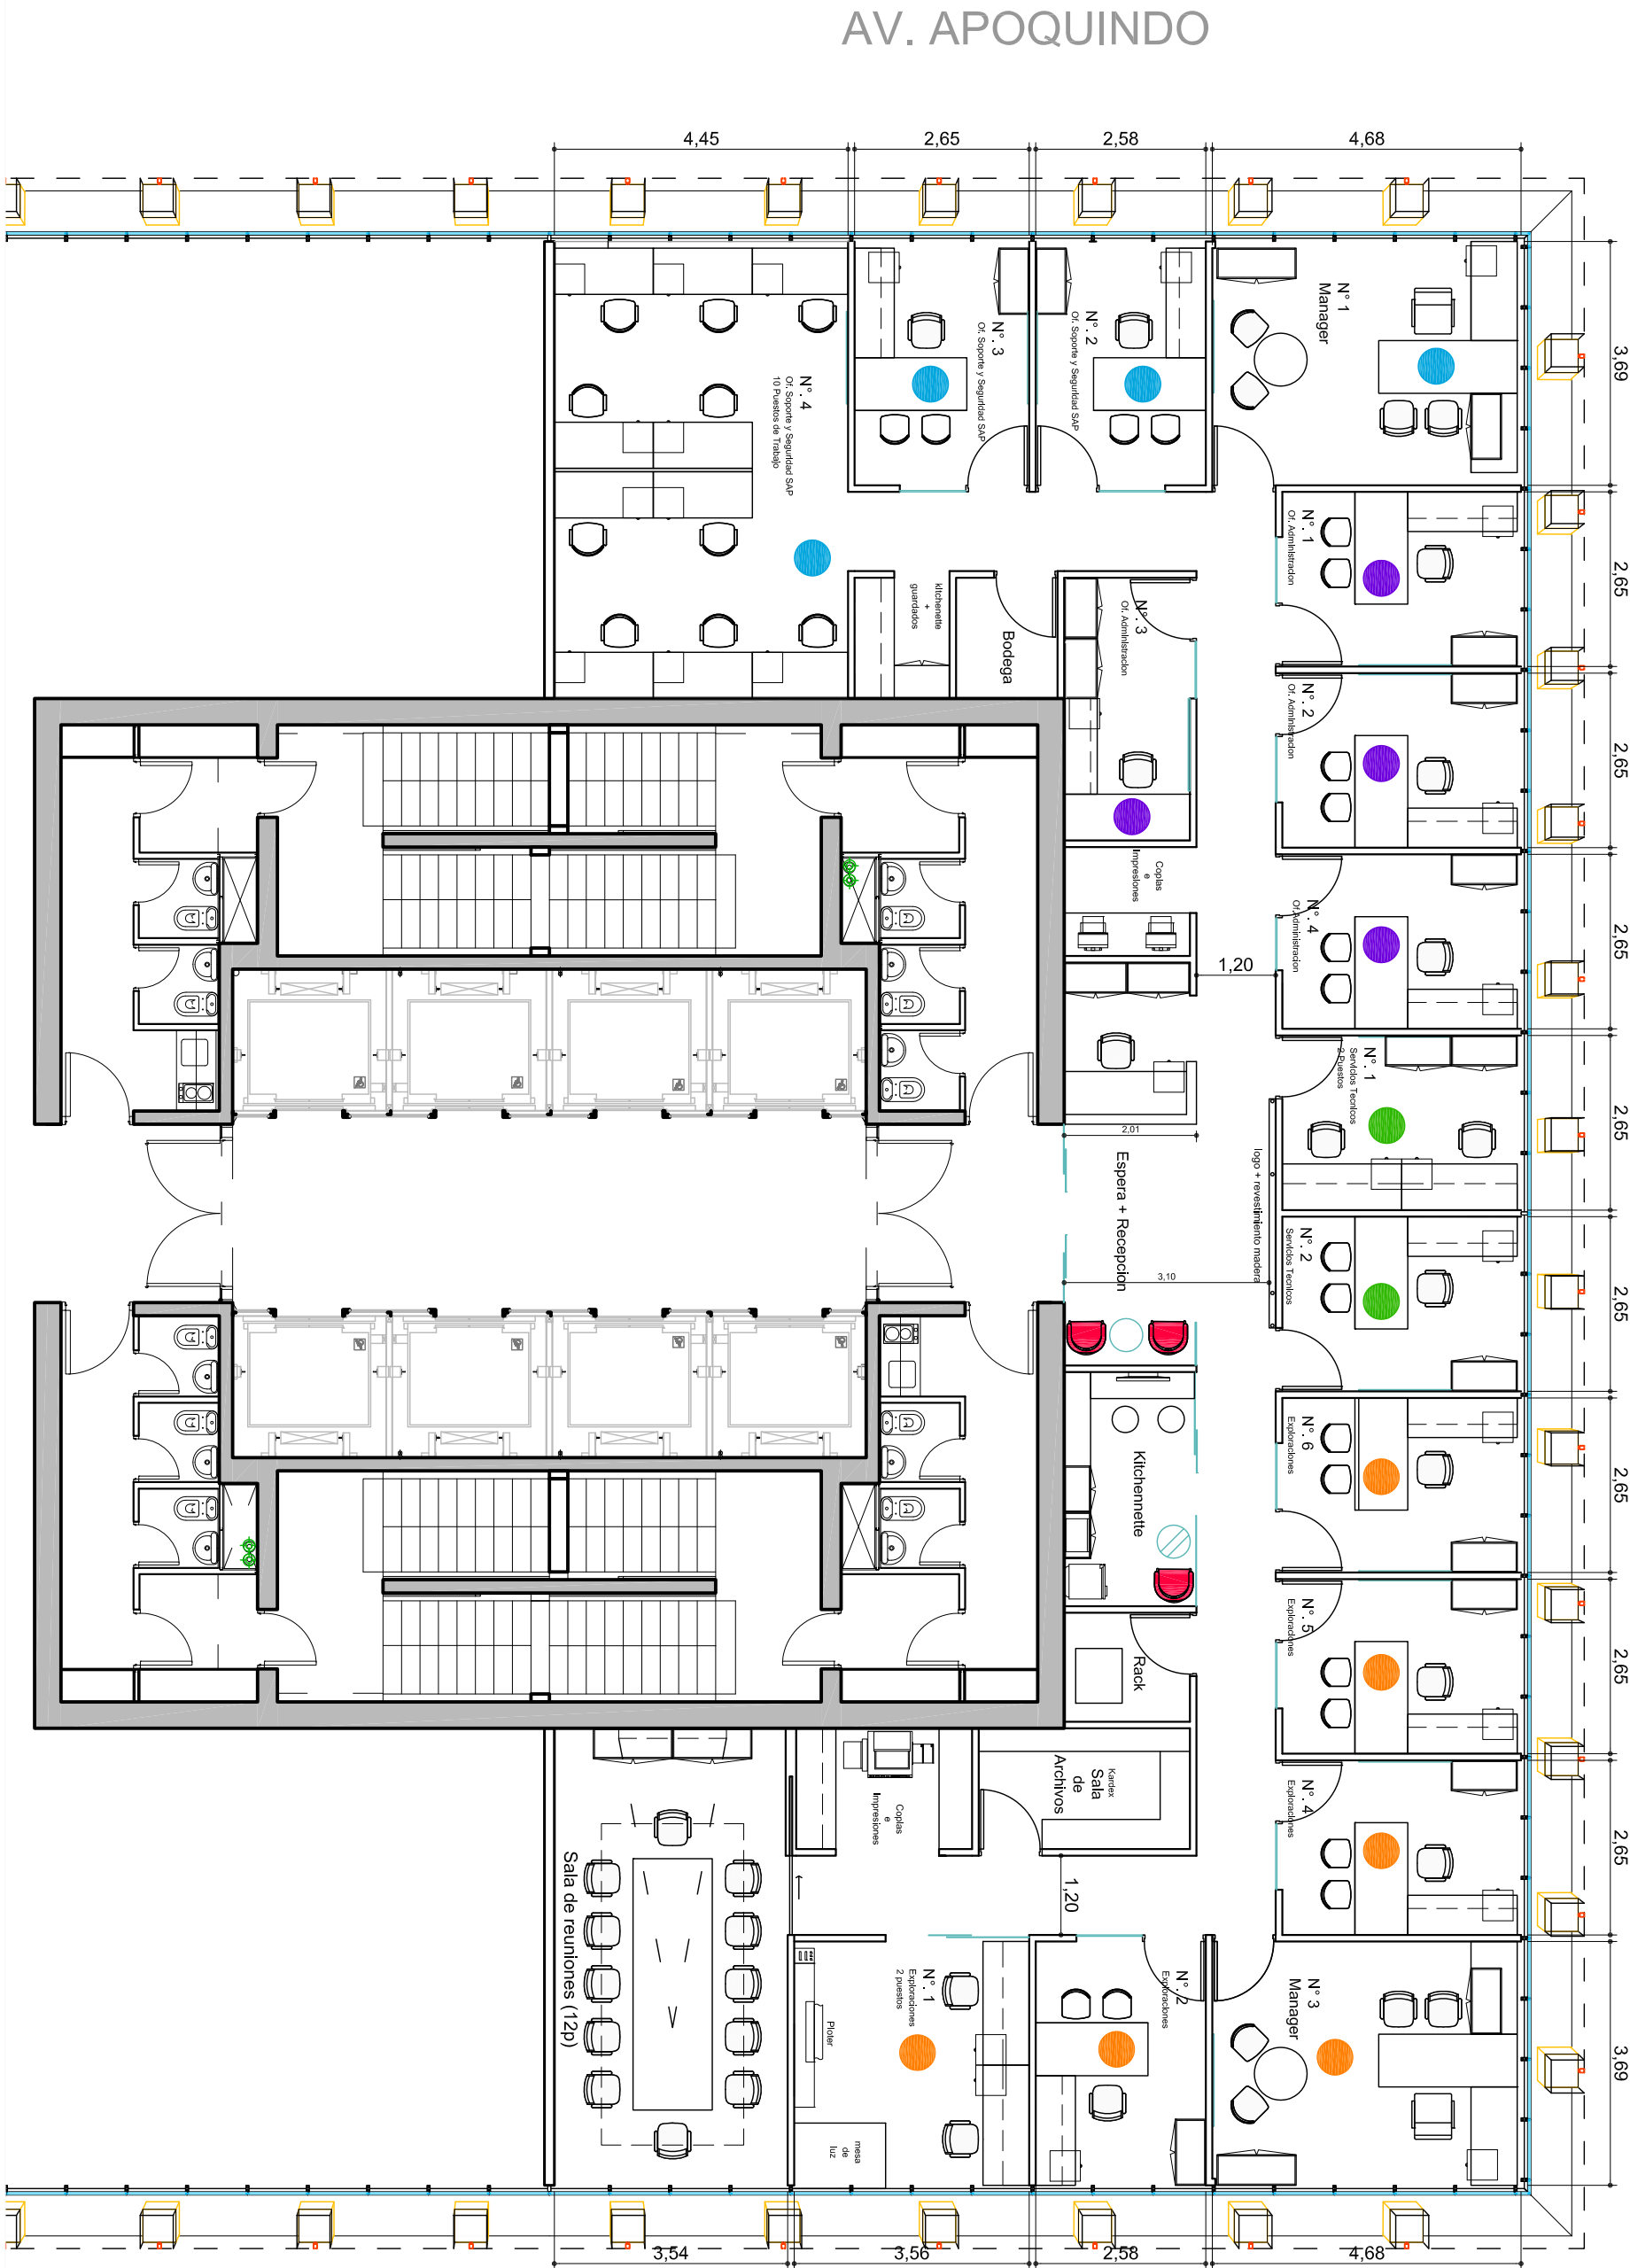

REFERENCIAS

EXPLORACIONES

- Of. N° 1 / 3 puestos de trabajo + mesa de luz
- Of. N° 2 (3 ventanas)
- Of. N° 3 / Manager
- Of. N° 4 (3 ventanas)
- Of. N° 5 (3 ventanas)
- Of. N° 6 (3 ventanas)

SERV. TECNICOS

- Of. N° 1 / 2 puestos de trabajo
- Of. N° 2 (3 ventanas)

ADMINISTRACION

- Of. N° 1 (3 ventanas)
- Of. N° 2 (3 ventanas)
- Of. N° 3 / 1 estación de trabajo
- Of. N° 4 (3 ventanas)

SOPORTE Y SEGURIDAD SAP

- Of. N° 1 / Manager
- Of. N° 2 (3 ventanas)
- Of. N° 3 (3 ventanas)
- Of. N° 4 / 10 estaciones de trabajo

El proyecto y el diseño indicados en este plano son propiedad intelectual de Contract Chile S.A. Esta prohibido su utilizacion total o parcial sin la expresa autorizacion escrita de la empresa.



CONTRACT CHILE
Darío Urzúa 1955.
Providencia, Santiago, Chile
Tel.: 205 44 71 Fax: 204 9188
www.contract.cl