


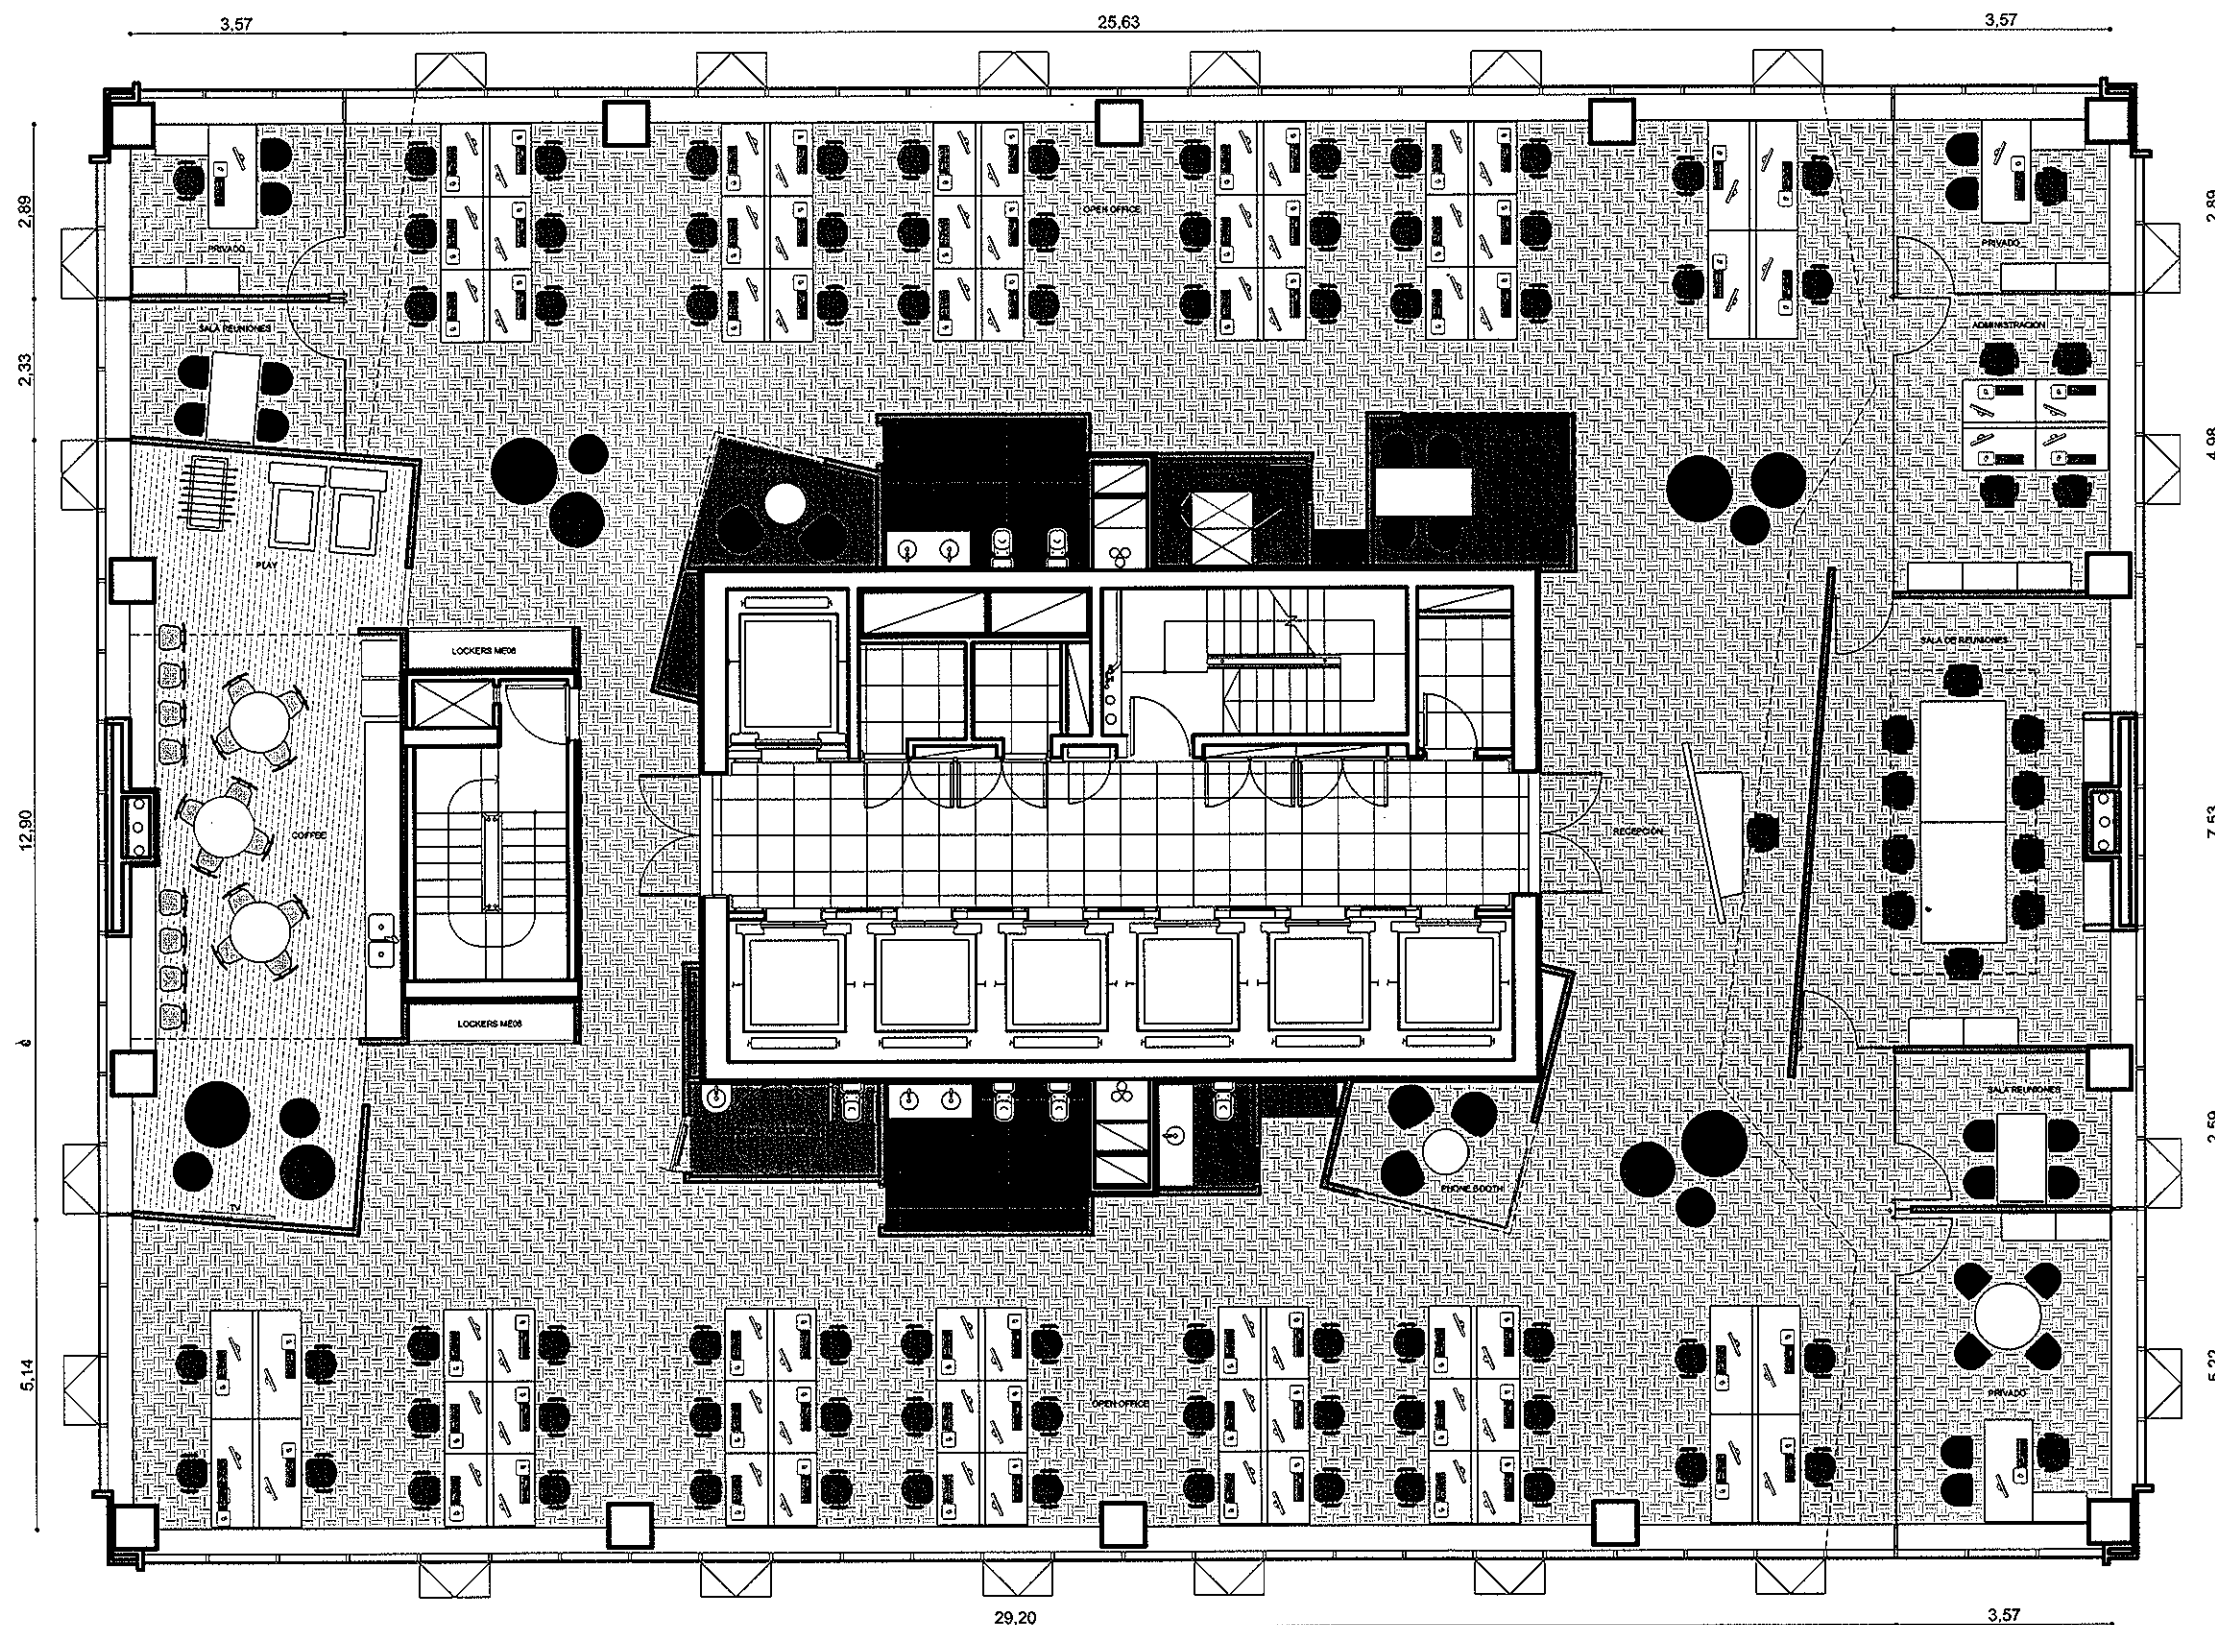

[Handwritten signature]

TECHNOLAB

The Power of Business Intelligence at Work

UBICACION: WTC FREE ZONE - 1701
 PLANO: LAYOUT EQUIPAMIENTO
 ESCALA: 1:125
 FECHA: 28 DICIEMBRE 2012
 PROYECTISTA: GC
 ARCHIVO: 1116-A-AP-EQ-08
 NOTAS:

contract

CONTRACT GLOBAL SERVICES
 World Trade Center Free Zone
 Dr. Luis Bonavita 1294 of. 121
 Tel: +598 2626 2321
 info@contract.com.uy
 www.contract.com.uy

El proyecto y el diseño indicados en este plano son propiedad intelectual de Awarthou S.A.
 Está prohibido su utilización total o parcial sin la expresa autorización escrita de la empresa.