


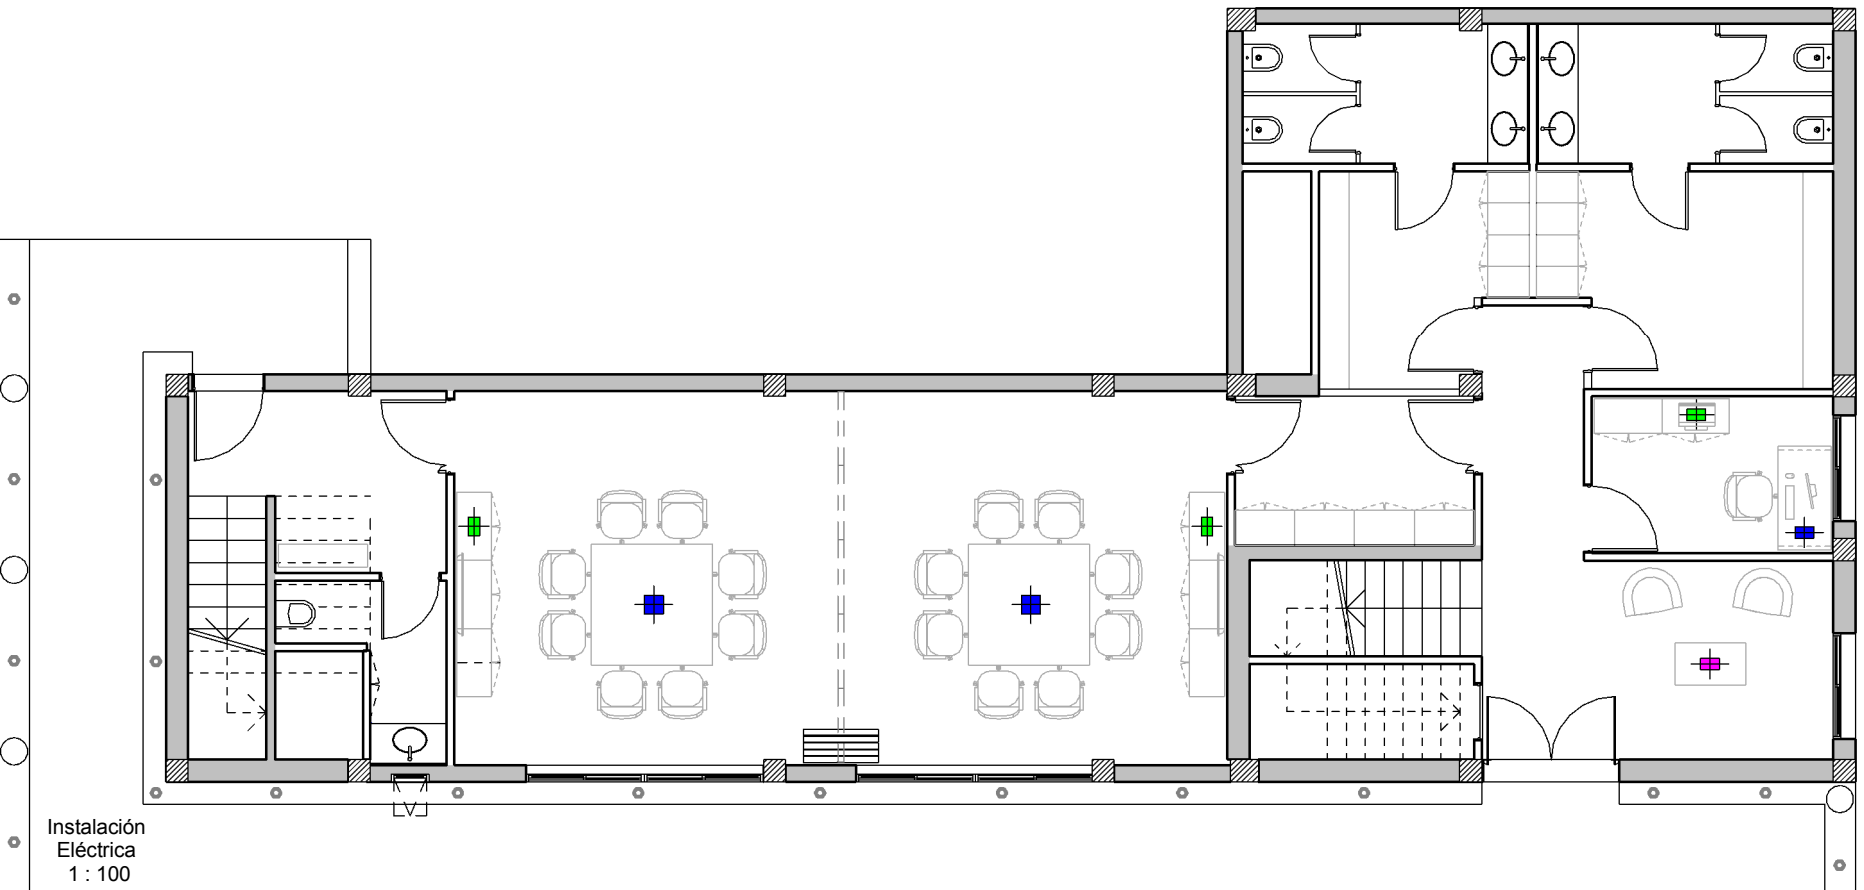

NOTAS:

1. TODA LA CAÑERÍA SERÁ DE HIERRO NEGRO SEMIPESADO DE 3/4", SALVO INDICACIÓN EN CONTRARIO
2. TODOS LOS CABLES EMBUTIDOS EN CAÑERÍAS SERÁN TIPO VN2000 DE SECCIÓN MÍNIMA 2,5mm². LOS RETORNOS A LLAVES DE EFECTOS SERÁN DE 1,5mm², SALVO INDICACIÓN EN CONTRARIO
3. TODOS LOS CABLE EN CAÑERÍAS POR CONTRAPISOS O POR CAÑERÍAS PARA CIRCUITOS EXTERIORES SERÁN SINTENAX DE SECCIÓN MÍNIMA 1,5 mm²
4. TODAS LAS CAJAS DE PASE SERÁN DE HIERRO SEMIPESADO DE 100x100x50 mm, SALVO INDICACION EN CONTRARIO
5. TODOS LOS CABLES DE PUESTA A TIERRA SERÁN DEL TIPO VN2000 CON VAINA VERDE / AMARILLO DE SECCIÓN MÍNIMA 2,5 mm² SALVO INDICACIÓN EN CONTRARIO
6. LA POSICIÓN DEFINITIVA DE CADA ELEMENTO SERÁ DADA POR LA DIRECCIÓN DE OBRA

REFERENCIAS CANALIZACIONES

- PERISCOPIO
1 Puestos de Dato
1 Puestos de Voz
2 Tomás tensión común 220V
2 Tomas tensión estabilizada
- PERISCOPIO
- Puestos de Dato
1 Puestos de Voz
1 Tomás tensión común 220V
- Tomas tensión estabilizada
- CAJA TIPO ACKERMAN
1 Puestos de Dato
1 Puestos de Voz
2 Tomás tensión común 220V
2 Tomas tensión estabilizada
- 1 Puestos de Dato
1 Puestos de Voz
2 Tomás tensión común 220V
2 Tomas tensión estabilizada
- CABLE CANAL BAJO PUESTO
1 Puestos de Dato
1 Puestos de Voz
2 Tomás tensión común 220V
2 Tomas tensión estabilizada
- Tomacorriente 2x10A+T en caja de 10x5cm



Ruta 202 - Km. 5,5
San Fernando

IE
3.2

PLANO	Canalizaciones - planta
ESCALA	1 : 100
FECHA	29/11/2012
PROYECTISTA	A.P.
NOTAS	-

Todas las medidas se verificarán en obra.

El proyecto y el diseño indicados en este plano son propiedad intelectual de Contract Rent S.A. Está prohibida su utilización total o parcial sin la expresa autorización escrita de la empresa.

contract
Espacios de Trabajo

Una empresa
socio del grupo
PLANET

Tucumán 117, Piso 7 (C1049AAC)
Buenos Aires, Argentina
Tel/Fax 54.11. 4516.0722
info@contract.com.ar
www.contract.com.ar