




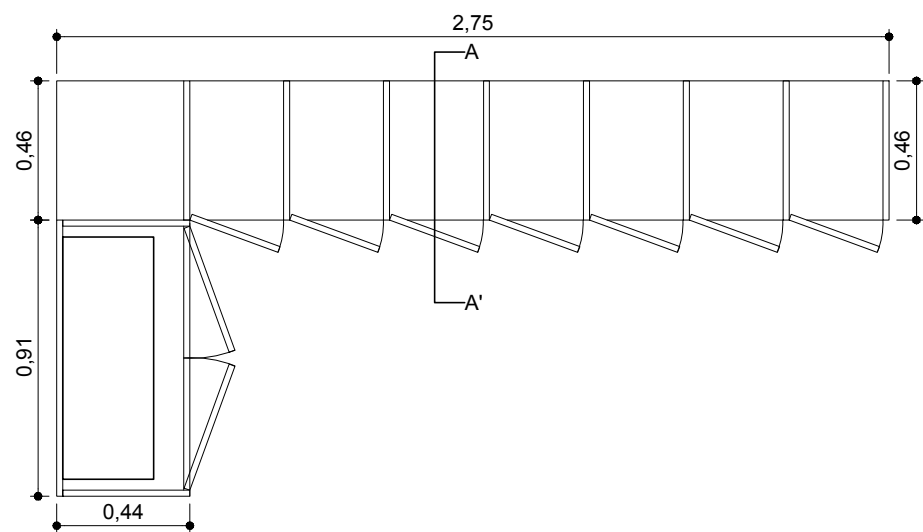


PLANTA ME 2  
ESC. 1:25

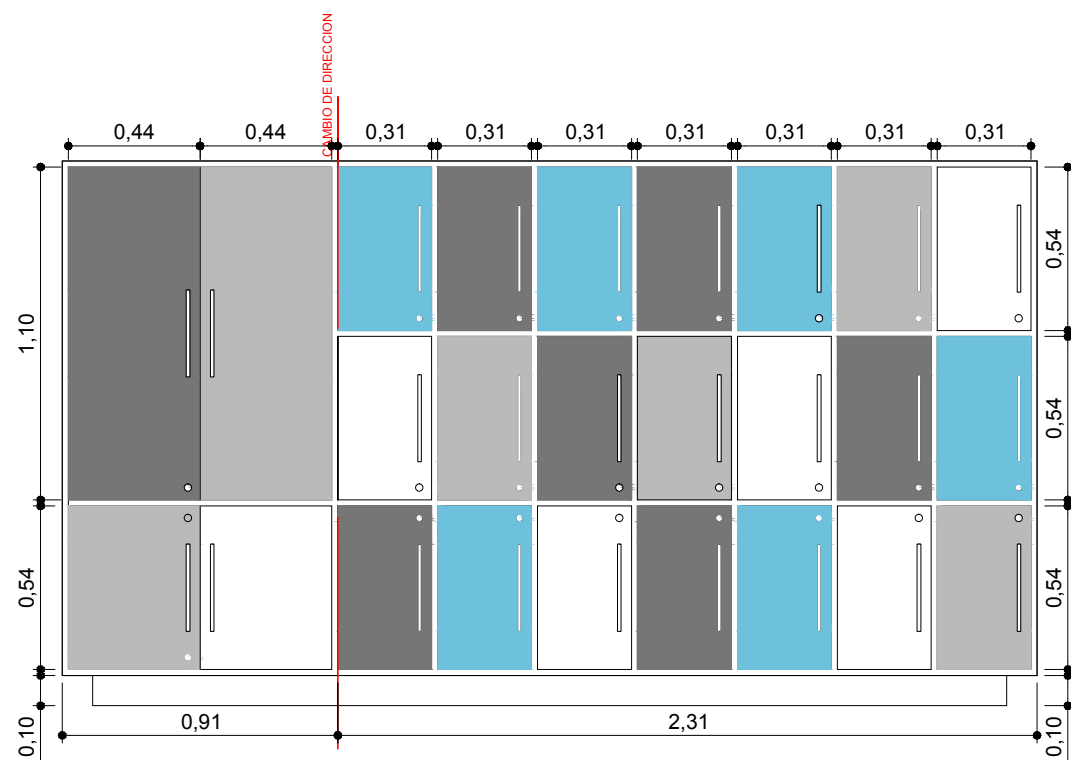

ELEVACION ME 2  
ESC. 1:25

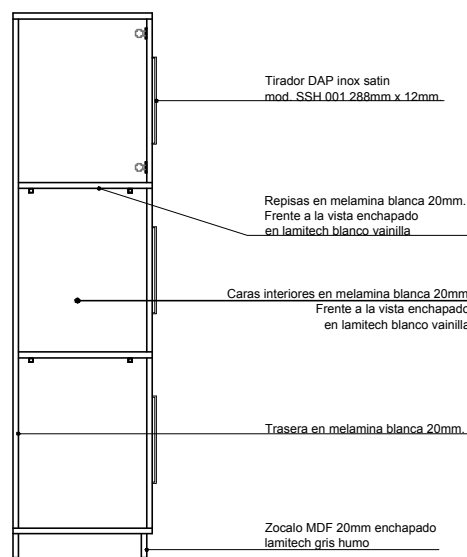

CORTE A - A' ME 2  
ESC. 1:25

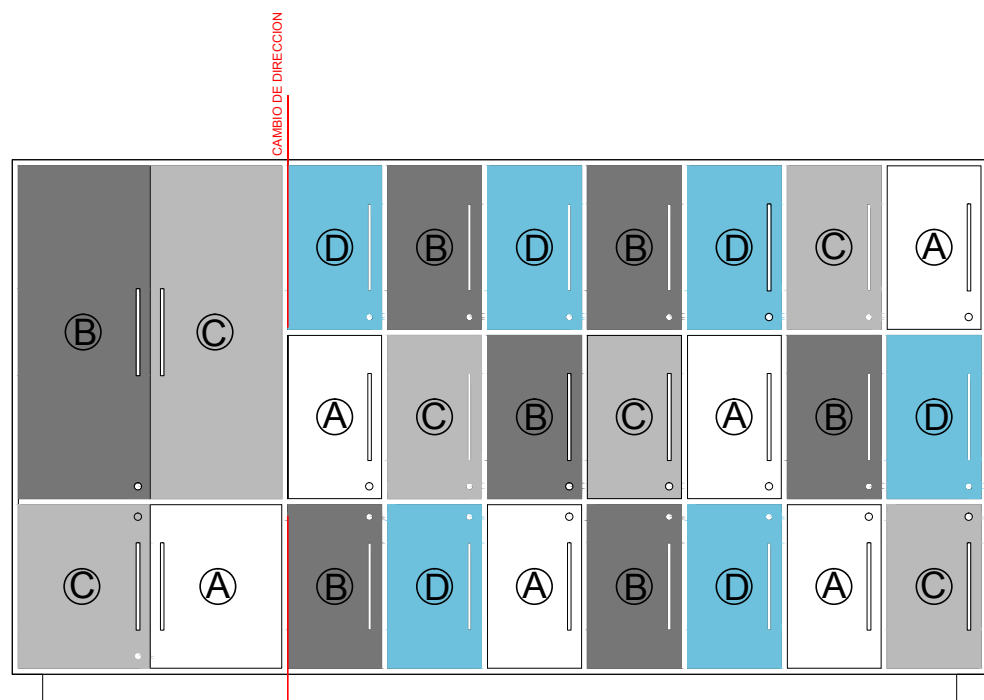

ELEVACION DISTRIBUCION DE COLORES ME 2  
ESC. 1:25

- Ⓐ Lamitech Vainilla 2109 MT  
Ⓑ Lamitech Grafito 2174 MT  
Ⓒ Lamitech Humo 2108 MT  
Ⓓ Lamitech Glass 2177 BR



UBICACION: JORGE ALLESANDRI RODRIGUEZ 10900

PLANO: MUEBLES ESPECIALES ME 2

ESCALA: 1:25

FECHA: 10/01/2013

PROYECTISTA CLR

ARCHIVO: VI-SB-P1-MESP-V01.dwg

XREF: .\VI-SB-P1-LY-V07.dwg

NOTAS: RECTIFICAR MEDIDAS EN OBRA

El proyecto y el diseño indicados en este plano son propiedad intelectual de Contract Chile S.A. Esta prohibido su utilización total o parcial sin la expresa autorización escrita de la empresa.

**contract**  
AMBIENTES DE TRABAJO  
WOOD TR & CT LA CHILE  
Darío Urzúa 1955.  
Providencia. Santiago. Chile  
Tel. :205 44 71 Fax:2049188  
www.contract.cl